



346 13. 3. 23

REPUBLIKA E SHQIPËRISË  
BASHKIA DIBËR  
KËSHILLI BASHKIAK DIBËR

1050  
Nr. \_\_\_\_\_ Prot

Peshkopi, më 13.03.2023

**Lënda:** Dërgim vendimi

**Drejtuar:** Prefekti i Qarkut Dibër

Bashkëngjitur po ju dërgojmë për konfirmim Vendimin e Këshillit Bashkiak Dibër Nr.29

**Datë:** 03.03.2023


**“ Për përdorimin e Fondit të Emergjencave, nga Granti & të Ardhurat”**

*“Per perballimin e shpenzimeve per riparimin e Ures Baylei ne Uren e Çikut,Njesia Administrative Muhurr”*

Duke ju falenderuar për bashkëpunimin,

**Sekretari i Këshillit Bashkiak**

**Afrim Mikli**

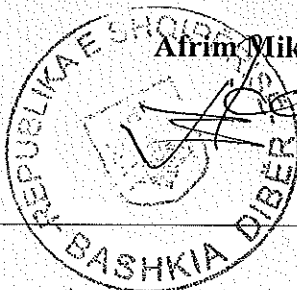

Adresa: | Bulevardi “Elez Isufi” Peshkopi, email: [bashkiadiber@gmail.com](mailto:bashkiadiber@gmail.com) tel: 0035521822935



1050/23/03/23

REPUBLIKA E SHQIPËRISË  
PREFEKTI I QARKUT DIBËR

Nr.346/1 prot.

Peshkopi, më 20.03.2023

Lënda: Për vendimin e Këshillit të Bashkisë Dibër

**BASHKISË**


**DIBËR**

Në mbështetje të nenit 16, të ligjit nr.107 datë 27.10.2016, "Për Prefektin e Qarkut", pasi verifikova për efekt ligjshmërie vendimin nr.29 (njëzetënëntë) datë 03.03.2023, të Këshillit të Bashkisë Dibër, "Për akordim fondi në mbulimin e dëmit financiar nga emergjencat civile, për buxhete të alokuara „Rikonstruksion Ura e Çikut, Muhurr“, dëmtuar nga faktorët natyror“, vendosa:

Miratimin në parim të kësaj vendimmarrje në kushtet e respektimit të legjislacionit aktual në fuqi që rregullon marrëdhëniet juridike në fushën e së drejtës.

Duke ju falenderuar për mirkuptimin.

**PREFEKTI**  
Nexhbedin **SHEHU**

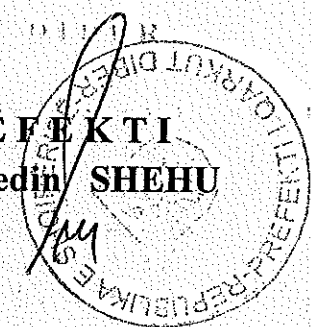



REPUBLIKA E SHQIPËRISË  
BASHKIA DIBËR  
KËSHILLI BASHKIAK DIBËR

VENDIM

Nr. 29 Datë 03/03/2023

**“Për Përdorimin e Fondit Emergjencave, nga Granti & Te ardhurat”**

Në mbështetje të ligjit nr.139/2015, “Për vetëqeverisjen vendore”, duke u mbështetur në ligjin nr. 9936 datë 26.06.2008 “Për menaxhimin e sistemit buxhetor në Republikën e Shqipërisë”, i ndryshuar, në vendimin e Këshillit Bashkiak Dibër nr.120 datë 22.12..2022, mbi detajimin e buxhetit të vitit 2023 i konfirmuar nga Prefekti i Qarkut Dibër me shkresën nr.19/1prot datë 11.01.2023, Këshilli Bashkiak Dibër në mbledhjen e datës 03.03.2023 me 18 vota pro, 0 kundër dhe 0 apstenim:

**VENDOSI:**

I .Nga fondi emergjencave i detajuar në buxhetin e vitit 2023 në vlerën prej 9.858.204(Nente miliona e teteqind e pesedhjetë e tete mijë e dyqind e kater)leke të përdoren për përballimin e shpenzimeve për riparimin e Ures Baylei në Uren e Çikut, Njesia Administrative Muhurr vlera prej 1.200.000(një milion e dyqind mijë)leke.

**Te . Pakësohet:**

Grupi	Kapitulli	Programi	Artikulli	Shuma(leke)
00	01	1810	604	1.200.000

**Te . Shtohet**

Grupi	Kapitulli	Programi	Artikulli	Shuma(leke)
00	01	4520	602	1.200.000

II. Me zbatimin e këtij vendimi ngarkohet Drejtoria Ekonomike (Sektori i Financës) pranë Bashkisë Dibër.

III. Ky vendim hyn në fuqi shprehjes për bazueshmëri ligjore nga institucioni i Prefektit të Qarkut Dibër.

IV. Vendimi u shpall me datë 03.03.2023.



Adresa: | Bulevardi “Elez Isufi” Peshkopi email: [bashkiadiber@gmail.com](mailto:bashkiadiber@gmail.com) tel:0035521822935



REPUBLIKA E SHQIPËRIË

**BASHKIA DIBËR**  
**DREJTORIA EKONOMIKE**  
**Spektori i Financës**

**PROJEKT- V E N D I M**

**Nr. 05 Datë 02/03/2023**

**“Për Përdorimin e Fondit Emergjencave, nga Granti & Te ardhurat”**

Në mbështetje të ligjit nr.139/2015, “Për vetëqeverisjen vendore”, duke u mbështetur në ligjin nr. 9936 datë 26.06.2008 “Për menaxhimin e sistemit buxhetor në Republikën e Shqipërisë”, i ndryshuar, ne vendimin e Këshillit Bashkiak Dibër nr.120 datë 22.12.2022, mbi detajimin e buxhetit të vitit 2023 i konfirmuar nga Prefekti i Qarkut Dibër me shkresën nr.19/1prot datë 11.01.2023.

**Kërkojmë:**

I .Nga fondi emergjencave i detajuar në buxhetin e vitit 2023 në vlerën prej 9.858.204(Nente milione e teteqind e pesëdhjetë e tete mijë e dyqind e katër)leke të përdoren për përballimin e shpenzimeve për riparimin e Ures Baylei në Uren e Çikut, Njesia Administrative Muhurr vlera prej 1.200.000(një milionë e dyqind mijë)leke.

**Te . Pakësohet:**

Grupi	Kapitulli	Programi	Artikulli	Shuma(leke)
00	01	1810	604	1.200.000

**Te . Shtohet**


Grupi	Kapitulli	Programi	Artikulli	Shuma(leke)
00	01	4520	602	1.200.000

**II. Me zbatimin e këtij vendimi ngarkohet Drejtoria Ekonomike (Spektori i Financës) pranë Bashkisë Dibër.**

**III. Ky vendim hyn në fuqi pas miratimit nga ana e Këshillit Bashkiak Dibër dhe shprehjes për bazueshmëri ligjore nga institucioni i Prefektit të Qarkut Dibër.**

PER BASHKINE DIBER

P/S/Finances  
Antike TORBA

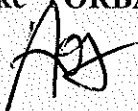

Drejtori Ekonomik  
Mensur SHEHI




Drejtori Urbanistikes  
Ing. Elvis MANGA



Kryetari i Bashkise  
Rahim SPAHIU

Ne mungese dhe me porosi  
Nen Kryetari i Bashkise  
Ruzhdi DEDA

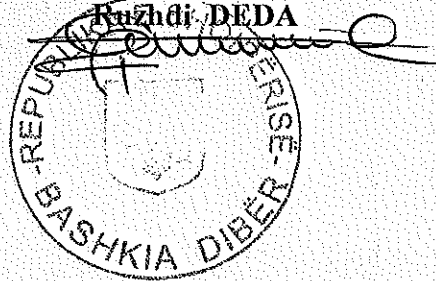



**REPUBLIKA E SHQIPËRISË**  
**BASHKIA DIBËR**  
**Drejtorie e Planifikimit dhe Zhvillimit të Territorit**

**Relacion Shpjegues**  
**Objekti: Rikonstruksion i Ures se Çikut, Nj.A Muhurr, Bashkia Diber**

Bazuar ne process-verbalin e konstatimit me date 16.12.2022 per Uren e Çikut ne te cilen eshte konstatuar demtimi I ures (elementet horizontal), i kemi kerkuar Prefektit te Qarkut Diber per mbeshtetje nepermjet M.Mbrojtjes(AKMC) me shkrese Nr.5753 date 15.12.2022 ndertimin e kesaj ure. Prefekti I qarkut Diber ka kther pergjigje me shkrese Nr.26 date 09.01.2023 qe nepermjet M.Mbrojtjes (AKMC) do te sillte dhe vendoset ure Baylei 27ml dhe me kapacitet mbajtes 40 ton.

Ne kuader te ketij mbashkepunimi na eshte kerkuar qe te pastrohet ura nga elementet horizontal te demtuar dhe te behet sheshi gati per montimin e ures Baylei. Per kete arsye me date 22.02.2023 jane mare masa per lirimin e sheshit (pastrimin e elementeve te demtuar te ures) per tu bere gati per montimin e ures Baylei nga M.Mbrojtjes (AKMC). Gjate largimit te elementeve te ures se demtuar (soletonet) kane dale ne pah qe strukturat vertikale (shpatullat e ures ekzistuese) jane te demtuara , gjithashtu gje ne te cilen nuk mund te shikoheshte dhe te vleresoheshte kur keto elemente nuk ishin zhvendosur. Strukturat vertikale nga ana perendimore struktura e shpatulles se ures jane te ndertuara me gure te cilat jane te demtuara dhe shume te amorizuar .Struktura vertikale nga ana lindore struktura e shpatulles se ures eshte e ndertuar me b/a ne gjysem strukture dhe poshte , gjysem strukture e lart eshte e ndertuar me gure, e cila eshte e demtuar totalisht ne pjesen e sipërme .Demimet e strukturave vertikale (shpatullat e ures) ku do te mbeshtetet ura Baylei e bejne te pa mundur sigurine dhe qendrueshmerine e mbeshtetjes se kesaj ure ne strukturat vertikale ekzistuese .

Per realizimin e prishjes dhe per te beret e mundur mbeshtetjen e ures Baylei te re eshte hartuar preventivi i punimeve nga ana e Drejtorise se DPZHT, Bashkia Diber


Nr.	Nr.An.	EMERTIMI I PUNIMEVE	Njesia	Sasia
<b>A</b>		<b>Punime Prishje</b>		
1	2.426/4	Prishje soleta b/a	m3	36
<b>B</b>		<b>Punime Germimi</b>		
1	3.98/a	Germim dheu me ekskavator zingjir 0.25 m <sup>3</sup> , toke zak, kategoria III, me shk ne mjet(hapjen e hapësirës se montimit te ures Baylei)	m3	150
	3.97/a	Germim dheu me ekskavator zingjir 0.25 m <sup>3</sup> , prani uji ~ 2m kategoria III, me shk ne toke(hapjen e shtratit te perroit)	m3	250
	3.97/a	Mbushje me zhavor lumi me ekskavator zingjir 0.25 m <sup>3</sup> , prani uji ~ 2m kategoria III, me shk ne toke(mbushje me material zhavor lumi ne krahun e objektit)	m3	150
	3.183/c	Shtrese zhavor lumi t=20cm (per rrugen pervizore)	m2	320
<b>C</b>		<b>Punime betoni</b>		

1	3.247	Struktura monolite betoni me akell C 25/30	m3	59
2	2.167(An)	F V hekur betoni periodik Ø > 10 mm	ton	1.2

Ing. Dorian Vranii

D 023

MIRATOHET  
BASHKIA DIBER  
Z. R. M. SPAHIU

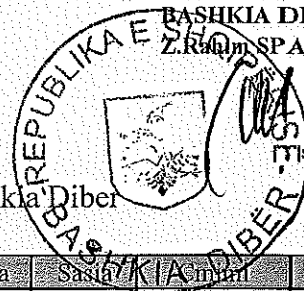

PREVENTIV

Objekti: Riparim I Ures se Çikut, Nj. A muhur, bashkia Diber

Nr.	Nr. An.	EMERTIMI I PUNIMEVE	Njesia	Sasia	Shuma
1		Punime Prishje			
1	2.426/4	Prishje soleta b/a	m3	26	4,721
		Shuma A			122,746
2		Punime Germimi			
1	3.98/a	Germim dheu me ekskavator zingjir 0.25 m <sup>3</sup> , , toke zak, kategoria III, me shk ne mjet(hapjen e hapesires se montimit te ures Baylei)	m3	130	285
	3.97/a	Germim dheu me ekskavator zingjir 0.25 m <sup>3</sup> , , prani uji ~ 2m kategoria III, me shk ne toke(hapjen e shtratit te perroit)	m3	167	295
	3.97/a	Mbushje me zhavor lumi me ekskavator zingjir 0.25 m <sup>3</sup> , , prani uji ~ 2m kategoria III, me shk ne toke(mbushje me material zhavor lumi ne krahun e objektit)	m3	130	295
	3.183/c	Shtrese zhavor lumi t=20cm (per rrugen pervizore)	m2	160	368
		Shuma B			183,516
2		Punime betoni			
1	3.247	Struktura monolite betoni me çakell C 25/30	m3	40	14,756
2	2.167(An)	F V hekur betoni periodik Ø > 10 mm	ton	1	103,498
		Shuma C			693,738
		SHUMA A+B+C			1,000,000
		T.V.SH	20%		200,000
		SHUMA TOTALE			1,199,999

Shenime: Çmimet e preventivit jane ne baze manualit te cmimeve te vitit 2015.


PREVENTIVOI

Ing. Elvis MANGA



# PROJEKT ZBATIMI


MIRATOI  
KRYETARI I BASHKISE  
DIBER

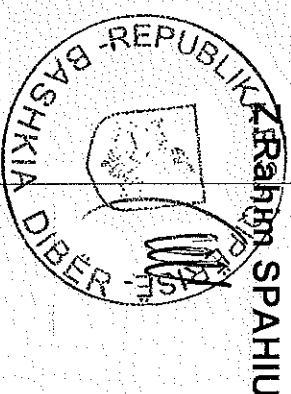



Objekti: Riparimi i ures se Çikut, Nj.A. Muhhur, Bashkia Diber

Punoi: ing. Elvis MANGA



Diber 2023

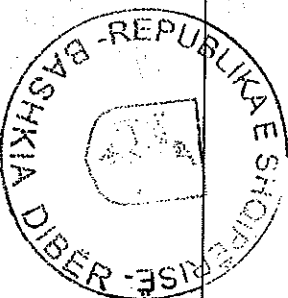

## Kemba nga Jugu

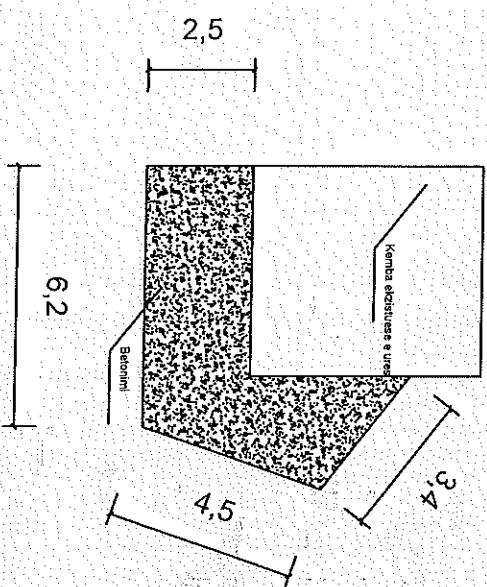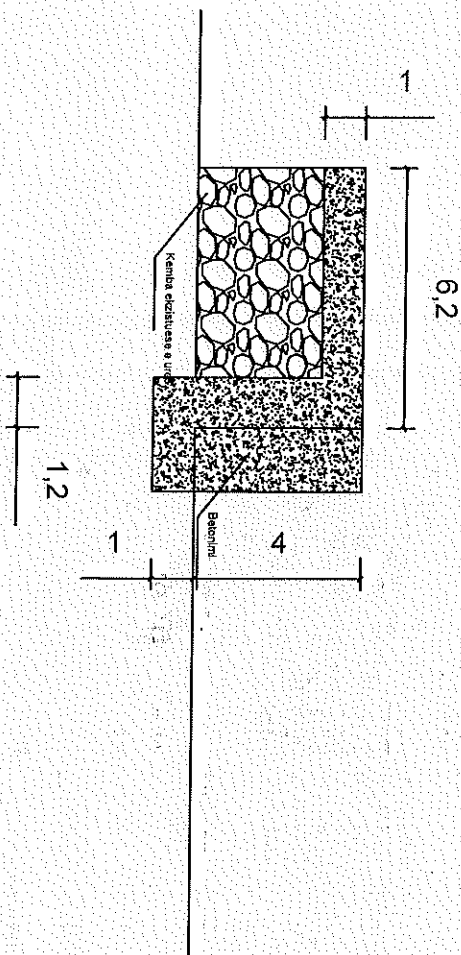

## Kemba nga Veriu

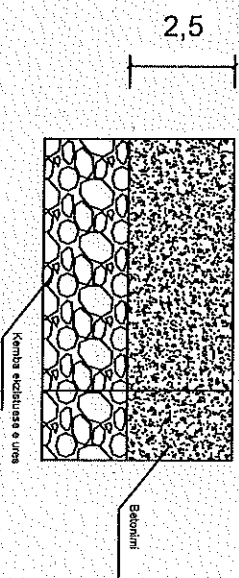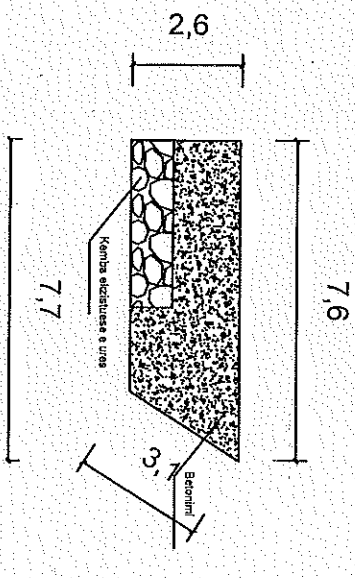

### OBJEKTI

Rikonstrukcioni i ures se Çikut, Nj.A. Muhhur, Bashkia Diber

### INVESTTOR:

BASHKIA DIBER  
BASHKIA DIBER

### POROSITESI:

Projekt ZBATIM

### Efimerimi i fletes

Plan vendosja e ures se Çikut

Shkalla

1:500

### PUNORI:

Ing. ELVIS MANGA

Firma



### DATA

DIBER 2022

Nr. i fletes

3


# Planvendosja e ures se Çikut, Nj.A. Muhhur, Bashkia Diber

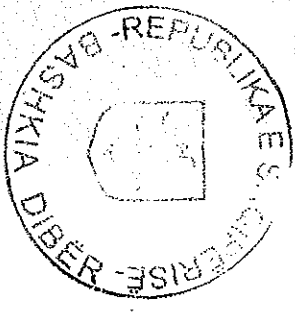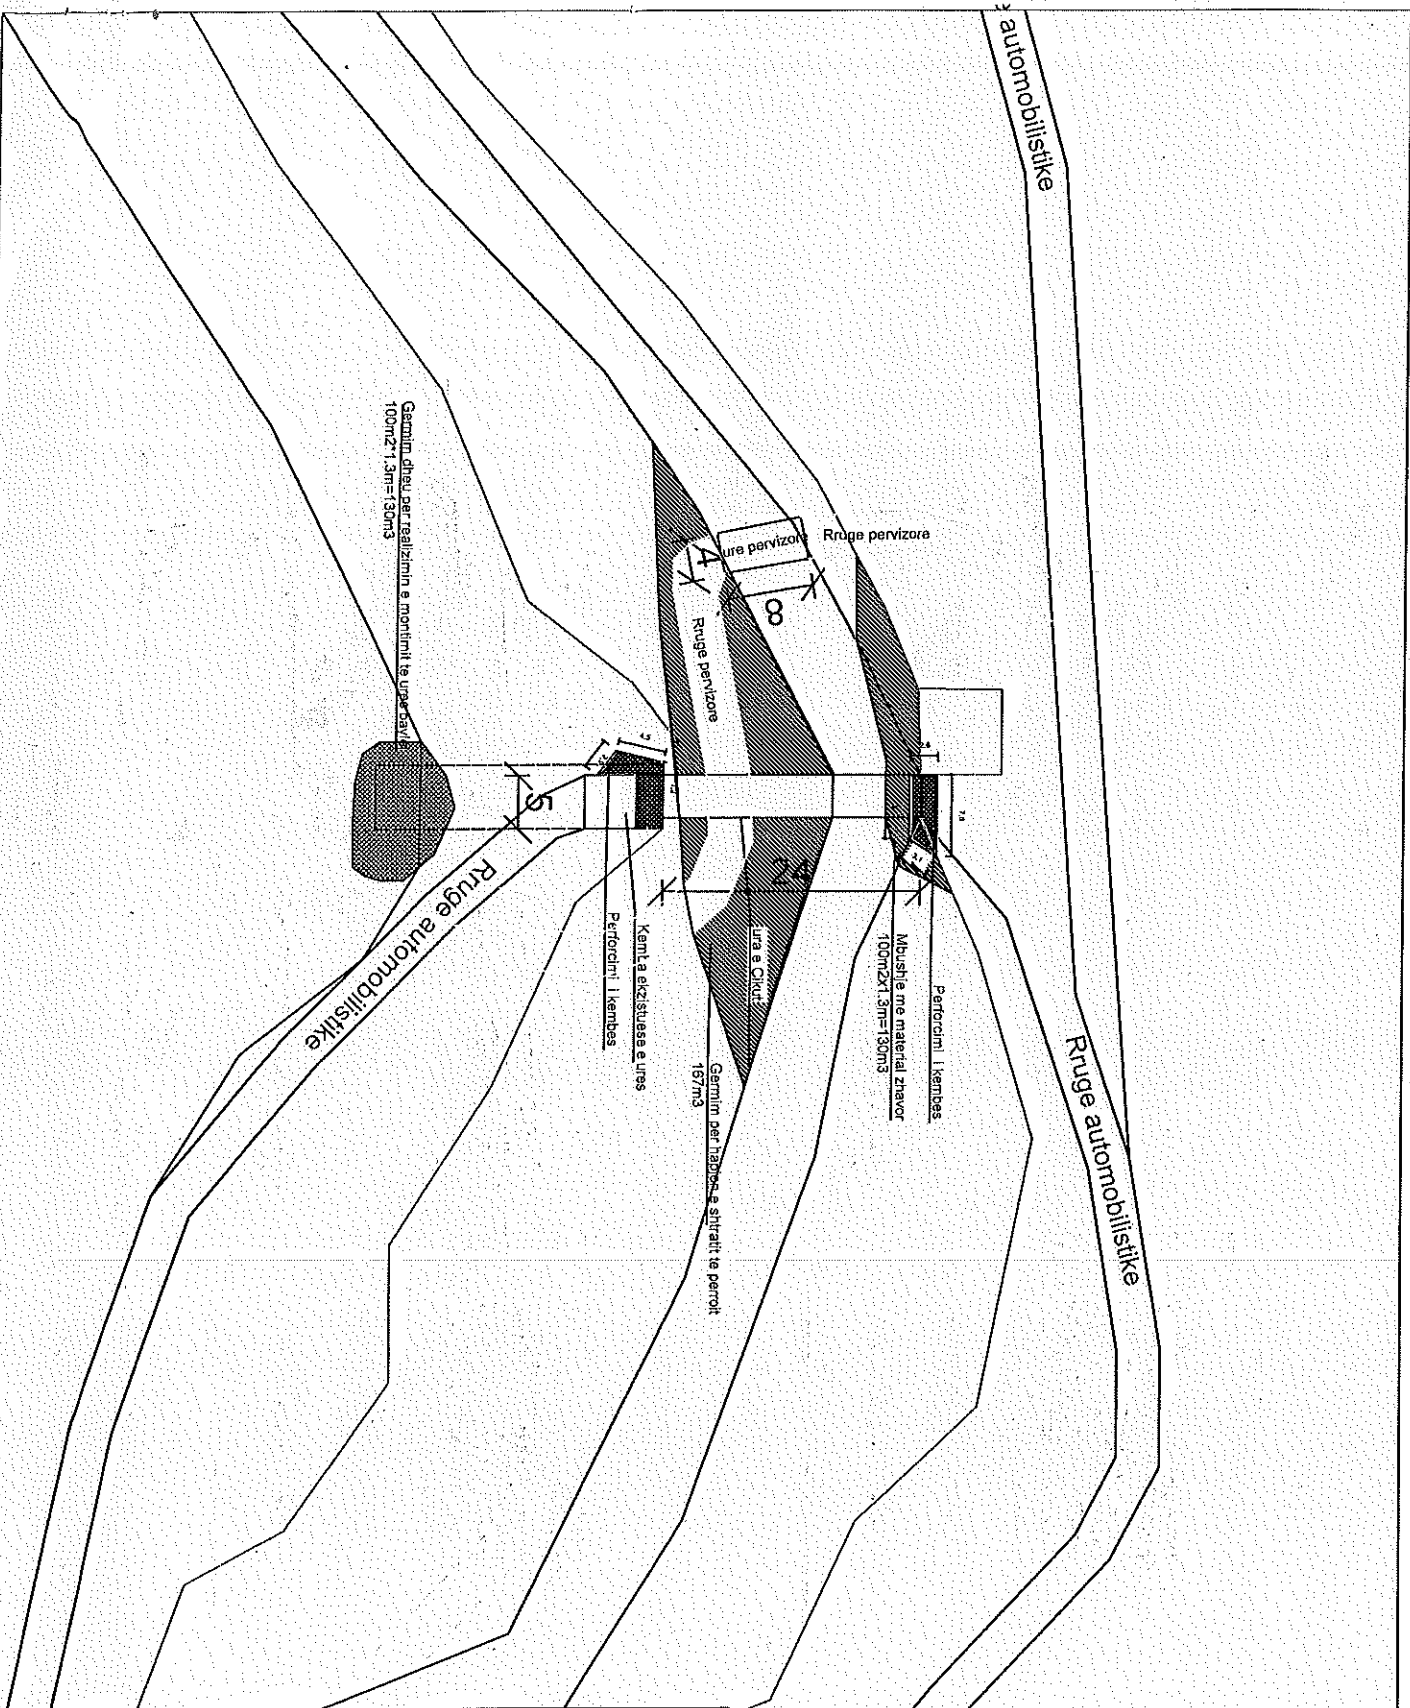

<b>OBJEKTI</b>	
Rikonstruksioni i ures se Çikut, Nj.A. Muhhur, Bashkia Diber	
<b>INVESTITOR:</b>	<b>BASHKIA DIBER</b>
<b>POROSITESI:</b>	<b>BASHKIA DIBER</b>
<b>Projekt ZBATIM</b>	
Emertimi i netes	
Plan vendosja e ures se Çikut	Shkalla
	1:500
<b>PUNOJ:</b>	<b>Firma</b>
Ing. ELVIS MANGA	[Signature]
<b>DATA</b>	<b>NUMER I FLETES</b>
DIBER 2022	<b>2</b>

# Planvendosja e ures se Çikut, Nj.A. Muhhur, Bashkia Diber

SHTRESAT >

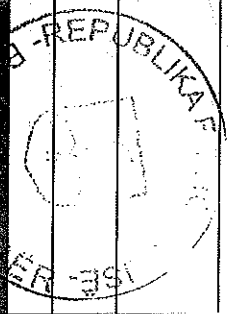

<b>OBJEKTI</b>	
Rikonstruksioni i ures se Çikut, Nj.A. Muhhur, Bashkia Diber	
<b>INVESTITOR:</b>	<b>BASHKIA DIBER</b>
<b>POROSITESI:</b>	<b>BASHKIA DIBER</b>
<b>Projekt ZBATIM</b>	
<b>Emertimi i fteses</b>	
Plan vendosja e ures se Çikut	Shkalla
	1:500
<b>PUNORI:</b>	<b>Firma</b>
Ing. ELVIS MANGA	
<b>DATA</b>	<b>Nr. i fteses</b>
DIBER 2022	<b>1</b>



REPUBLIKA E SHQIPËRISË  
BASHKIA DIBËR

KARTELË SHOQËRUESE E VISTIMIT  
TË PRAKTIKËS SHKRESORE

Praktika shkresore bashkëlidhur i është adresuar Bashkisë Dibër nga \_\_\_\_\_ dhe mban nga dërguesi nr \_\_\_\_\_ prot \_\_\_\_\_ datë \_\_\_\_\_ me trajtë të shkurtuar të përmbajtjes (lënda) \_\_\_\_\_

Praktika shkresore u protokollua në librin përkatës të Bashkisë Dibër me nr. hyrës prot \_\_\_\_\_ datë \_\_\_\_\_

Praktika u drejtohet për administrim:

- Znj/Z \_\_\_\_\_
- Znj/Z *Dyshore Shkronje*
- Znj/Z *Dyshore të Udhëzimit*
- Znj/Z *Dyshore të Rrethimeve Publike*

me porosinë: \_\_\_\_\_

*Administrimi praktikë sipas listë*  
Afati i përgatitjes së praktikës shkresore (përgjigjes, ...etj) së kërkuar nëpërmjet dokumentit të përshkruar do të jetë \_\_\_\_\_

Shënime nga nëpunësi/nëpunësit që përgatitën praktikën (përgjigjen) shkresore: \_\_\_\_\_

NËPUNËSI QË BËN VISTIMIN E PRAKTIKËS

Peshkopi, më \_\_\_\_\_ .202\_\_\_\_\_

*[Signature]*