



REPUBLIKA E SHQIPËRISË
BASHKIA DIBËR
KËSHILLI BASHKIAK DIBËR

SH/1
Nr. _____ Prot

Peshkopi, më 07.02.2024

Lënda: Dërgim vendimi

Drejtuar: Prefekti i Qarkut Dibër


Bashkëngjitur po ju dërgojmë për konfirmim Vendimin e Këshillit Bashkiak Dibër Nr.09

Datë: 31.01.2024

“Për miratimin e kriterëve të përcaktimit të zonave të administrimit të parkimit të destinuara për parkim në qytetin e Peshkopisë si dhe tarifave të shërbimit të arktimit të administruara nga Bashkia Dibër ”

Duke ju falenderuar për bashkëpunimin,

Sekretari i Këshillit Bashkiak

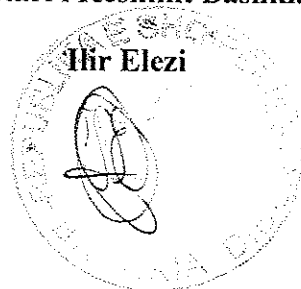



541/16/02/24

REPUBLIKA E SHQIPËRISË
PREFEKTI I QARKUT DIBËR

Nr.144/1 prot.

Peshkopi, më 14.02.2024

Lënda: Për vendimin nr.09, datë 31.01.2024 të Këshillit të Bashkisë Dibër.

BASHKISË DIBËR

DIBËR

Në mbështetje të ligjit nr.107/2016, datë 27.10.2016 "Për Prefektin e Qarkut", neni 16, pas verifikimit për efekt ligjshmërie të vendimit të Këshillit të Bashkisë Dibër nr.09, datë 31.01.2024 "Për miratimin e kriterëve të përcaktimit të zonave të administrimit të parkimit të destinuar për parkim në qytetin e Peshkopisë si dhe tarifave të shërbimit të arkëtimit të administruara nga Bashkia Dibër", konstatova:

Miratimin në parim të vendimit objekt verifikimi dhe shqyrtimi në kushtet e zbatimit të legjislacionit aktual që rregullon marrëdhëniet juridike në fushën përkatëse, nën përgjegjësinë direkte administrativo-ligjore të strukturave të posaçme të Bashkisë Dibër, që paraqesin për miratim projekt akte të kësaj natyre, të cilat në kuptim të nenit 13, pika 5, e ligjit nr.139/2015 "Për Vetëqeverisjen Vendore", janë subjekte kontrolli nga KLSH-ja.

PREFEKTI

Nexhbedin SHEHU



REPUBLIKA E SHQIPËRISË
BASHKIA DIBËR
KËSHILLI BASHKIAK DIBËR

VENDIM

Nr. 09 Datë 31/01/2024

“Për miratimin e kriterëve të përcaktimit të zonave të administrimit të parkimit të destinuara për parkim në qytetin e Peshkopisë si dhe tarifave të shërbimit të arktimit të administruara nga Bashkia Diber”


Ne mbështetje dhe ne zbatim të Nenit 8, pika 2 e nenit 9, pika 1/1, shkronja b, nenit 9 pika 1/3, shkronja b, nenit 35, pika 5, shkronja a, nenit 54, shkronja f dhe nenit 55 pika 3 të ligjit nr. 139/2015 “Per Veteqeverisjen Vendore”, nenit 7, pika 1 shkronjat e dhe f, pika 8, 10 e 11 të ligjit nr.8378, date 22.07.1998 “Kodi Rrugor I Republikës së Shqipërisë”, nenit 121 pika 1, 124 pika 1 dhe nenit 125 të ligjit nr. 8485 date 12.05.1999 “ Kodi i Procedurave Administrative të Republikës së Shqipërisë” i ndryshuar, Vendimit të Keshillit Bashkiak Nr. 129 date 12 /12 /2023 “Per miratimin e paketës fiskale për vitin 2024” Bashkia Diber, Keshilli Bashkiak pasi mori në shqyrtim relacionin e përparës nga Drejtoria e Planifikimit dhe Zhvillimit të Territorit pas diskutimeve, në mbledhjen e datës **31.01.2024**, me 24 vota pro, 0 kundër dhe 0 apstenim:

VENDOSI:

1. Të miratojë kriteret për përcaktimin e zonave të administrimit për parkimit në Bashkinë Diber dhe nënzonave të destinuara për parkim sipas shtojcës 1 bashkelidhur.
2. Të miratojë zonat e administrimit të parkimit në qytetin e Peshkopisë dhe respektivisht nën zonat e destinuara për parkim sipas Shtojcës 2.
3. Në mbështetje të pikës 1 ngarkohet Kryetari i Bashkisë Diber të vlerësojë plotësimin e kushteve për shtrirjen e zonave të administrimit të parkimit në Bashkinë e Dibër të ndjek procedurat për plotësimin, permisimin ose shtimin e nënzonave të destinuara për parkim duke u bazuar në kriteret e përcaktuara në Shtojcën 1 dhe të propozojë Keshillit Bashkiak miratimin e tyre.
4. Të ndryshojë paketën e administruara nga Bashkia e Dibër sipas Shtojcës 3 bashkelidhur këtij vendimi.
5. Ngarkohet për zbatimin e këtij vendimi Drejtoria e Shërbimeve Bashkia Diber.
6. Ky vendim hyn në fuqi pas shprehjes për bazueshmeri ligjore nga ana e institucionit të Prefektit të Qarkut Diber.
7. Vendimi u shpall me datë **08.02.2024**.

Kryetare e Keshillit Bashkiak

Irina Shehu

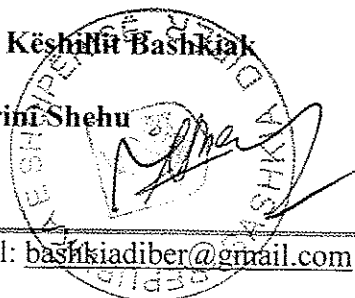

SHTOJCA NR.1

Kriteret per percaktimin e Zonave te Administrimit te Parkimit dhe nenzonat e tyre.

1. Zona e administrimit ne territorin e Bashkise Diber jane zona qe perfshihen ne sistemin e kontrolluar te administrimit te parkimit nga Bashkia Diber.
2. Zona te administrimit te parkimit konsiderohen zonat qe plotesojne kriteret sipas:
 - a) Percaktimeve te Kodit Rrugor dhe akteve nenligjore ne zbatim te tij ku perfshihen te gjitha karakteristikat/ normat teknike dhe funksionale qe lidhen me percaktimin e parkimit dhe nderlidhjen me elementet e rruges ose jo.
 - b) Planit te Transportit ku perfshihen te gjithe elementet e planifikimit te transportit qe krijojne/ mundesojne realizimin e zonave/nenzonave te sherbimit te parkimit.
 - c) Planit te qarkullimit te mjeteve ku perfshihen te gjitha mundesit qe ofron plani i levizjes ne raport me karakteristikat/ normat teknike te percaktimit te vendeve te parkimit.
 - d) Kushteve te infrastruktes rrugore ku perfshihen e kushtet fizike te infrastruktures rrugore, e rikonstruktuar ose e pa rikonstruktuar dhe lidhja e saj me karakteristikat normat/ teknike te percaktimit te vendeve te parkimit.
 - e) Kategorizimeve te rrjetit rrugor dhe zonave jashte rruge sipas shkalles se intesitetit te aktivitetit social ekonomik:
 - I. Kategoria I- Rruge dhe zona jashte rruge qe vleresohen me aktivitet te dendur/ intesitet social ekonomik sidomos ne ruget me aktivitet tregtare sipas te dhenave te grumbulluara.
 - II. Kategoria II- Rruge dhe zonat jashte rruge qe vleresohen jo me aktivitet te dendur social dhe ekonomik dhe jo me aktivitet te dendur tregtar , por qe kane intesitet mesatar te fushave te mesiperme sipas te dhenave te grumbulluara
 - III. Kategoria III- Rruge dhe zonat jashte rruge qe vleresohen ose jo me aktivitet te dendur social dhe ekonomik dhe me aktivitet te vogel / ose fare tregtare sipas te dhenave te grumbulluara
 - f) Kriteri i kerkese/ofertes: Disponibilitetin e hapsirave rrugore dhe zonave jashte rruge per vendparkime te ofertes dhe kerkeses per parkim sipas shkalles se zones ku ndodhet:
 - i) Kategoria I
 - b. Shkalla e zenies > 110% ne momentet e jopikut
 - ii) Kategoria II
 - a. Shkalla e zenies deri ne 80% ne momentin e pikut
 - b. Shkalla e zenies deri ne 60% ne momentin e pikut
 - ii) Kategoria III
 - a. Shkalla e zenies deri ne 60% ne momentin e pikut
 - b. Shkalla e zenies 40% ne momentin e jopikut.
1. Zonat e administrimit te Parkimit (ZAP) detajohet ne nenzona. Detajimi indentifikohen zonat e destinuar per parkim-ne rruge dhe/ ose jashte rruge ne zonat (NDP) Nenzonat e Dedikuara ne Parkim.
2. NDP- te pa pagese ne rruge dhe/ose jashte rruge Brenda ZAP-ve perfshijne:
 - a. Parkim ne lagje.
 - b. Parkim i lire ose pa sistem kontrolli te kohezgjatjes se qendrimit prane stadiumit te Peshkopise (pa pagese).
 - c. Parkimi i rezervuar per automjetet e personave me aftesi te kufizuara pa pagese.
3. Kriteret per percaktimin e NDP pa pagese ne rruge dhe zonat jashte rruge brenda ZAP-ve



- a. Rezervimi i nje numri te caktuar vendesh parkimi per automjetet e personave me aftesi te kufizuar (PAK) dhe parkim te lire pa roja ose pa sistem (PL) ne masen jo me e vogel se 2% NDP.
- b. Rezervimi i nje numri te caktuar vendesh parkimi per automjetet e banoreve (A) ka si kriter vleresimi kriteret qe lidhen me kategorizimin e rrjetit rrugor dhe kerkeses/ ofertes ku nderthurja e kategorise 3 te rrjetit rrugor dhe kategorise 1.3 te kerkeses/ ofertes mundeson nje rezervim.
 - i) Deri 70% te NDP ne favor te (A)
 - ii) Deri ne 30% te NDP ne favor te (PL) dhe (PAK).
4. Vleresimi i NDP pa pagese ne raport % (perqindje) me NDP e parkimit me pagese varion/kryhet rast pas rasti sipas nderthurjes se treguesve te kategorizimit te rrjetit rrugor dhe kerkeses/ ofertes per cdo ZAP.
5. NDP me pagese ne rruge dhe/ose ne zonat jashte rruge Brenda ZAP-ve jane:
 - a. Vendparkim me pagese.
 - b. Vendparkim i rezervuar.
6. Kriteret per percaktimin e NDP me pagese ne rruge dhe/ ose jashte rruge Brenda ZAP-ve.
 - a. Rezervimi i nje numri te caktuara vendesh parkimi me pagese kur vleresimi sipas kriterëve NDP-se qe lidhen me kategorizimet e rrjetit rrugor dhe kategorizimet e kerkeses/ofertes krijon nderthurje te kategoris 1.1 te Rrjetit Rrugor dhe Kategorise 1.1 te kerkeses/ ofertes-mundeson nje rezervim nga 50% deri 100% te NDP-se ne favor te parkim me pagese.
 - b. Rezervimi i nje numri te caktuar vendesh parkimi te rezervuar me pagese dhe/ ose taksi behet me ne nje mase jo me te madhe se 20%-30% e NDP-se.
 - c. Vleresimi i NDP-ve me pagese ne raport % (perqindje) me NDP-te e parkimit pa pagese varion rast pas rasti sipas nderthurjes se treguesve te kategorizimit te rrjetit rrugor dhe kerkeses/ofertes per cdo NDP.
 - d. Ditet e sherbimit te parkimit me pagese dhe rruge dhe zonat jashte rruge jane nga e hena ne te shtunen.
 - e. Per rruget ose/dhe zonat jashte rruge qe vleresohen nga drejtoria perkatese se gjate fundjavave kane aktivitet intesiv social dhe ekonomik sistemi i kontrollit do te operoje nga e hena ne te shtunen (sidomos ne rruget me aktivitet tregtar, te njohura si rruget/ zona tregtare).
 - f. Parkimi me pagese ne zonat e miratuara si te tilla do te shtrijne kohezgjatjen prej ores 8:00 deri ne oren 20:00 , zona e parkimit ne shesh do te alturnohet sipas vendimit te keshillit bashkiak per qarkullimin e mjeteve ne kete zone.
 - g. Ne te gjitha zonat cdo kategori parkimi ne rruge pas ores 20:00 deri ne oren 08:00 eshte parkim i lire i pa rezervuar, pa pagese.
 - h. Ne zona te caktuara te sherbimit te parkimit pa pagese, vendoset kufizimi i kohezgjatjes se qendrimit me pagese 1 ore deri ne jo me shume se 4 ore ne te njejtin vend me pagese. Vendimi perkates merret nga Kryetari i Bashkise nese nje rruge ka kerkeses te larte per parkim, per shkak te vendodhjes afer:
 - a. zonave tregtare/ tregjeve,
 - b. zonave ku ofrohen sherbime te ndryshme publike dhe private.



SHTOJCA 2

Zona e Administrimit të Parkimit (ZAP) në qytetin e Dibres

Zona A:

Ku do të përfshihen sheshet si dhe të gjithë segmentet rrugore ku intensiteti i aktiviteteve tregtare kërkesa për parkim është me e lartë:

Zona A:

Pasqyra e ZAP Zona A

EMRI RRUGES/ SHESHIT	PARKIM PUBLIK DHE REZERVUAR ME PAGESE	PARKIM PA PAGESE (individuale)
Rruga Nazmi Rushiti	50 vende	2 vende
Rruga Abdyl Frasherit	50 vende	2 vende
Rruga Tercilio Kardinali	26 vende	2 vende
Rruga Tercilio Kardinali2	22 vende	3 vende
Rruga Gjergj Kastriot Skenderbeu	5 vende	0
Rruga Faik Shehu	72 vende	3 vende
Sheshi Edip Teršana	84 vende	2 vende
Gjithsej	209 vende	14 vende

Sheshi Edip Teršana do të lejohet të parkohen automjetet 4 +1.

7. Drejtoria respektive në bashki kur vlerëson se janë plotësuar kushtet për shtrirjen e sistemit të parkimit, propozon për miratimin pranë kryetarit plotësimin, permisimin ose shtimin e NDP me nenzone të respektive në mbështetje të kriterëve të përcaktuara në kapitujt përkatës. Gjithashtu e njëjta procedurë ndiqet në rastin kur NDP me nenzone të respektive bie ndesh me projektet për zbatim të korsive të dedikuara transportit publik, duke bërë rishikimin e NDP ose nenzoneve sipas rastit.
8. Bashkia e Dibres të marrë masat për pajisjen e rezidentëve me autorizimet përkatëse për evidentimin e tyre në zonat e administrimit të parkimit (ZAP) ku banojnë me lagje.

SHTOJCA 3

Zona Tarifore dhe Tarifat e Shërbimit të Parkimit të Administruara nga Bashkia e Dibres.

1. Ndarja në Zona Tarifore sipas topologjive.

Zona tarifore - me qëllim vendosjen dhe marrjen e tarifës së shërbimit të parkimit publik me pagesë mbështetur në karakteristikat funksionale të tyre ndahen si mëposhtë:

Zona A: Përfshin zonat me të nxehta ku mbizoterojnë shkëmbimet tregtare, financiare institucionale apo sociale me intensitet të lartë. Një pjesë e rrjetit rrugor të kësaj zone mban/ përcjell aktivitetin e qendrave të biznesit, bankat, institucionet kulturore dhe artistike, lokalet dhe njesitë e shërbimit etj.

Për këtë arsye niveli i nevojave për vendparkim është krahasimisht më i vogël:

2. Tarifat e sherbimit te parkimit

2.1 Tarifa baze e sherbimit te parkimit te administruar nga Bashkia e Dibres percaktohet si meposhte vijon:

i) Zona A

a. Tarifa per vendparkim ne rruge
50 lek/ora 0-1 ore

Autovetura sipas intervalit te qendrimit	Tarifa/Leke
0-5 minuta	0lek
0-1 ore	50 lek
1-3 ore	+50 lek
+ 3 ore	300 lek
24 ore	500 lek

Mungesa e biletës sanksionohet me 1500 lek gjobe

2.2 Ne varesi te zhvillimit social ekonomik te njesive administrative te Bashkise Diber, Kryetari i Bashkise Diber nepermjet nje urdheruese mund te caktojë nivele te ndryshme te tarifave te sherbimit te parkimit ne kufijt minus 30% plus 30% te tarifës baze.

2.3 Ne varesi te ndryshme te kerkeses dhe ofertes ne treg Kryetari i Bashkise Diber i propozon Keshillit Bashkiak nepermjet nje urdheruese mund te percaktojë nivele te ndryshme te tarifave te sherbimeve te parkimit ne kufijte minus 30% plus 30% te tarifës baze.

2.4 Nga 0-5 min parkimi do te jete falas per te gjithë A nga 0-1 ore parkimi do te jete 50 leke me te drejte rinovimi dhe njehere tjeter.

2.5 Te ngarkojë Drejtorine e Sherbimeve Bashkiake dhe Drejtorine e Mbrojtjes Civile dhe Pronave dhe Drejtorin Ekonomike.

- PARKIGJET E REZERVUARA

ZONA A

Autovetura sipas intervalit te qendrimit	Tarifa/Leke/ne vit /365 dite
VENDPARKINGU I PARE	-
VENDPARKINGU I DYTE	100 000

Per 1 vendparking te rezervuar per nje periudhe 1 vjecare pagesa është e pamiruar nga Këshilli Bashkiak Dibër deri në një moment të dytë.

Per vendparkingun e dyte pagesa do jete 100 000 lek 70% te NDP

Kryetare e Këshillit Bashkiak

Irim Shehu



Adresa: | Bulevardi "Elez Isufi" Peshkopi, email: Bashkiadiber@gmail.com tel: 0035521822935



REPUBLIKA E SHQIPERISË
BASHKIA DIBËR
DREJTORIA E PLANIFIKIMIT DHE ZHVILLIMIT TË TERRITORIT
P/ VENDIM

Nr. 01 date 24/01/2024

PËR

**MIRATIMIN E KRITEREVE TE PERCAKTIMIT TE ZONAVE TE ADMINISTRIMIT
TE PARKIMIT TE DESTINUARA PER PARKIM NE QYTETIN E PESHKOPISE SI DHE
TARIFAVE TE SHERBIMIT TE ARKTIMIT TE ADMINISTRUARA NGA BASHKIA
DIBER**

Ne mbeshtetje dhe ne zbatim te Nenit 8, pika 2 e nenit 9, pika 1/1, shkronja b, nenit 9 pika 1/3, shkronja b, nenit 35, pika 5, shkronja a, nenit 54, shkronja f dhe nenit 55 pika 3 te ligjit nr. 139/2015 "Per Veteqeverisjen Vendore", nenit 7, pika 1 shkronjat e dhe f, pika 8, 10 e 11 te ligjit nr.8378, date 22.07.1998 "Kodi Rrugor I Republikes se Shqiperise", nenit 121 pika 1, 124 pika 1 dhe nenit 125 te ligjit nr. 8485 date 12.05.1999 "Kodi i Procedurave Administrative te Republikes se Shqiperise" i ndryshuar, Vendimit te Keshillit Bashkiak Nr. 129 date 12 /12 /2023. Per miratimin e paketes fiskale per vitin 2024 Bashkia Diber neni..... Keshilli i Bashkise Diber pasi mori ne shqyrtim relacionin e pergatitur nga Drejtoria e Planifikimit dhe Zhvillimit te Territorit pas diskutimeve:

VENDOSI:

1. Te miratoje kriteret per percaktimin e zonave te administrimit per parkimit ne Bashkine Diber dhe nenzoneve te destinuar per parkim sipas shtojces 1 bashkelidhur.
2. Te miratoj zonat e administrimit te parkimit ne qytetin e Peshkopise dhe respektivisht nen zonat e destinuar per parkim sipas Shtojces 2.
3. Ne mbeshtetje te pikes 1 ngarkohet Kryetari i Bashkise Diber te vleresoj plotesimin e kushteve per shtrirjen e zonave te administrimit te parkimit ne Bashkine e Dibres te ndjek procedurat per plotesimin, permisimin ose shtimin e nenzoneve te destinuar per parkim duke u bazuar ne kriteret e percaktuara ne Shtojcen 1 dhe ti propozoje keshillit bashkiak miratimin e tyre.
4. Te ndryshoje paketen e administruara nga Bashkia e Dibres sipas Shtojces 3 bashkelidhur ketij vendimi.
5. Ngarkohet per zbatimin e ketij vendimi Drejtorine e Sherbimeve Bashkiake.
6. Ky vendim hyn ne fuqi pas shprehjes per bazueshmeri ligjore nga institucionit te prefektit te Qarkut Diber.

Drejtori Sherbimeve
Bedri KAMBERI

Drejtori Dpzht
Elvis MANGA

Drejtori Juridik
Ismet SARACI

Drejtori Ekonomik
Celjeta ZUNA

Zv/Kryetar
Ruzhdi DEDA

SHTOJCA NR.1

Kriteret per percaktimin e Zonave te Administrimit te Parkimit dhe nenzonat e tyre.

1. Zona e administrimit ne territorin e Bashkise Diber jane zona qe perfshihen ne sistemin e kontrolluar te administrimit te parkimit nga Bashkia Diber.
2. Zona te administrimit te parkimit konsiderohen zonat qe plotesojne kriteret sipas:
 - a) Percaktimeve te kodit rrugor dhe akteve nenligjore ne zbatim te tij ku perfshihen te gjitha karakteristikat/ normat teknike dhe funksionale qe lidhen me percaktimin e parkimit dhe nderlidhjen me elementet e rruges ose jo.
 - b) Planit te Transportit ku perfshihen te gjithe elementet e planifikimit te transportit qe krijojne/ mundesojne realizimin e zonave/nenzonave te sherbimit te parkimit.
 - c) Planit te qarkullimit te mjeteve ku perfshihen te gjitha mundesit qe ofron plani i levizjes ne raport me karakteristikat/ normat teknike te percaktimit te vendeve te parkimit.
 - d) Kushteve te infrastruktes rrugore ku perfshihen e kushtet fizike te infrastruktures rrugore, e rikonstruktuar iose e pa rikonstruktuar dhe lidhja e saj me karakteristikat normat/ teknike te percaktimit te vendeve te parkimit.
 - e) Kategorizimeve te rrjetit rrugor dhe zonave jashte rruge sipas shkalles se intesitetit te aktivitetit social ekonomik:
 - I. Kategoria I- Rruge dhe zona jashte rruge qe vleresohen me aktivitet te dendur/ intesitet social ekonomik sidomos ne rruget me aktivitet tregtare sipas te dhenave te grumbulluara.
 - II. Kategoria II- Rruge dhe zonat jashte rruge qe vleresohen jo me aktivitet te dendur social dhe ekonomik dhe jo me aktivitet te dendur tregtar , por qe kane intesitet mesatar te fushave te mesiperme sipas te dhenave te grumbulluara
 - III. Kategoria III- Rruge dhe zonat jashte rruge qe vleresohen ose jo me aktivitet te dendur social dhe ekonomik dhe me aktivitet te vogel / ose fare tregtare sipas te dhenave te grumbulluara
 - f) Kriteri i kerkese/ofertes: Disponibilitetin e hapsirave rrugore dhe zonave jashte rruge per vendparikme te ofertes dhe kerkeses per parkim sipas shkalles se zones ku ndodhet:
 - i) Kategoria I
 - b. Shkalla e zenies $> 110\%$ ne momentet e jopikut
 - ii) Kategoria II
 - a. Shkalla e zenies deri ne 80% ne momentin e pikut
 - b. Shkalla e zenies deri ne 60% ne momentin e pikut
 - ii) Kategoria III
 - a. Shkalla e zenies deri ne 60% ne momentin e pikut
 - b. Shkalla e zenies 40% ne momentin e jopikut.
1. Zonat e administrimit te Parkimit (ZAP) detajohet ne nenzona. Detajimi indentifikohen zonat e destinuara per parkim-ne rruge dhe/ ose jashte rruge ne zonat (NDP) Nenzonat e Dedikuara ne Parkim.
2. NDP- te pa pagese ne rruge dhe/ose jashte rruge Brenda ZAP-ve perfshijne:
 - a. Parkim ne lagje.
 - b. Parkim i lire ose pa sistem kontrolli te kohezgjatjes se qendrimit prane stadiumit te Peshkopise (pa pagese).
 - c. Parkimi i rezervuar per automjetet e personave me aftesi te kufizuara pa pagese.
3. Kriteret per percaktimin e NDP pa pagese ne rruge dhe zonat jashte rruge brenda ZAP-ve

- a. Rezervimi i nje numri te caktuar vendesh parkimi per automjetet e personave me aftesi te kufizuar (PAK) dhe parkim te lire pa roja ose pa sistem (PL) ne masen jo me e vogel se 2% NDP.
- b. Rezervimi i nje numri te caktuar vendesh parkimi per automjetet e banoreve (A) ka si kriter vleresimi kriteret qe lidhen me kategorizimin e rrjetit rrugor dhe kerkeses/ ofertes ku nderthurja e kategorise 3 te rrjetit rrugor dhe kategorise 1.3 te kerkeses/ ofertes mundeson nje rezervim.
 - i) Deri 70% te NDP ne favor te (A)
 - ii) Deri ne 30% te NDP ne favor te (PL) dhe (PAK).
4. Vleresimi i NDP pa pagese ne raport % (perqindje) me NDP e parkimit me pagese varion/kryhet rast pas rasti sipas nderthurjes se treguesve te kategorizimit te rrjetit rrugor dhe kerkeses/ ofertes per cdo ZAP.
5. NDP me pagese ne rruge dhe/ose ne zonat jashte rruge Brenda ZAP-ve jane:
 - a. Vendparkim me pagese.
 - b. Vendparkim i rezervuar.
6. Kriteret per percaktimin e NDP me pagese ne rruge dhe/ ose jashte rruge Brenda ZAP-ve.
 - a. Rezervimi i nje numri te caktuara vendesh parkimi me pagese kur vleresimi sipas kriterave NDP-se qe lidhen me kategorizimet e rrjetit rrugor dhe kategorizimet e kerkeses/ofertes krijon nderthurje te kategoris 1.1 te Rrjetit Rrugor dhe Kategorise 1.1 te kerkeses/ ofertes mundeson nje rezervim nga 50% deri 100% te NDP-se ne favor te parkim me pagese.
 - b. Rezervimi i nje numri te caktuar vendesh parkimi te rezervuar me pagese dhe/ ose taksi behet me ne nje mase jo me te madhe se 20%-30% e NDP-se.
 - c. Vleresimi i NDP-ve me pagese ne raport % (perqindje) me NDP-te e parkimit pa pagese varion rast pas rasti sipas nderthurjes se treguesve te kategorizimit te rrjetit rrugor dhe kerkeses/ofertes per cdo NDP.
 - d. Ditet e sherbimit te parkimit me pagese dhe rruge dhe zonat jashte rruge jane nga e hena ne te shtunen.
 - e. Per rruget ose/dhe zonat jashte rruge qe vleresohen nga drejtoria perkatese se gjate fundjavave kane aktivitet intensiv social dhe ekonomik sistemi i kontrollit do te operoje nga e hena ne te shtunen (sidomos ne rruget me aktivitet tregtar, te njohura si rruget/ zona tregtare).
 - f. Parkimi me pagese ne zonat e miratuara si te tilla do te shtrijne kohezgjatjen prej ores 8:00 deri ne oren 20:00 , zona e parkimit ne shesh do te alturnohet sipas vendimit te keshillit bashkiak per qarkullimin e mjeteve ne kete zone.
 - g. Ne te gjitha zonat cdo kategori parkimi ne rruge pas ores 20:00 deri ne oren 08:00 eshte parkim i lire i pa rezervuar, pa pagese.
 - h. Ne zona te caktuara te sherbimit te parkimit pa pagese, vendoset kufizimi i kohezgjatjes se qendrimit me pagese 1 ore deri ne jo me shume se 4 ore ne te njejtin vend me pagese. Vendimi perkates merret nga Kryetari i Bashkise nese nje rruge ka kerkes te larte per parkim, per shkak te vendodhjes afer:
 - a. zonave tregtare/ tregjeve,
 - b. zonave ku ofrohen sherbime te ndryshme publike dhe private.

SHTOJCA 2

Zona e Administrimit të Parkimit (ZAP) në qytetin e Dibres

Zona A:

Ku do të përfshihen sheshet si dhe të gjithë segmentet rrugore ku intensiteti i aktiviteteve tregtare ku kërkesa për parkim është më e lartë:

Zona A:

Pasqyra e ZAP Zona A

EMRI RRUGES/ SHESHIT	PARKIM PUBLIK DHE REZERVUAR ME PAGESE	PARKIM PA PAGESE (individuale)
Rruga Nazmi Rushiti	50 vende	2 vende
Rruga Abdyl Frasheri	50 vende	2 vende
Rruga Tercilio Kardinali	26 vende	2 vende
Rruga Gjergj Kastriot Skenderbeu	5 vende	0
Rruga Faik Shehu	72 vende	3 vende
Sheshi Edip Tershana	84 vende	2 vende
Gjithsej	287 vende	11 vende

Sheshi Edip Tershana do të lejohen të parkohen automjetet 4 +1.

7. Drejtoria respektive në bashki kur vlerëson se janë plotësuar kushtet për shtrirjen e sistemit të parkimit, propozon për miratimin pranë kryetarit plotësimin, permisimin ose shtimin e NDP me nenzonat respektive në mbështetje të kriterëve të përcaktuara në kapitujt përkatës. Gjithashtu e njëjta procedurë ndiqet në rastin kur NDP me nenzonat respektive bie ndesh me projektet për zbatim të korsive të dedikuara transportit publik, duke bërë rishikimin e NDP ose nenzoneve sipas rastit.
8. Bashkia e Dibres të marrë masat për pajisjen e rezidentëve me autorizimet perkatese për evidentimin e tyre në zonat e administrimit të parkimit (ZAP) ku banojnë me lagje.

SHTOJCA 3

Zona Tarifore dhe Tarifat e Shërbimit të Parkimit të Administruara nga Bashkia e Dibres.

1. Ndarja në Zona Tarifore sipas topologjive.

Zona tarifore - me qëllim vendosjen dhe marrjen e tarifës së shërbimit të parkimit publik me pagesë mbështetur në karakteristikat funksionale të tyre ndahen si mëposhte:

Zona A: Përfshin zonat më të rënda ku mbizoterojnë shkëmbimet tregtare, financiare institucionale apo sociale me intensitet të lartë. Një pjesë e rrjetit rrugor të kësaj zone mban/ përcjell aktivitetin e qendrave të biznesit, bankat, institucionet kulturore dhe artistike, lokalet dhe njesitë e shërbimit etj.

Për këtë arsye niveli i nevojave për vendparkim është krahasimisht më i vogël:

2. Tarifat e shërbimit të parkimit

2. Tarifat e sherbimit te parkimit
- 2.1 Tarifa baze e sherbimit te parkimit te administruar nga Bashkia e Dibres percaktohet si meposhte vijon:
 - i) Zona A
 - a. Tarifa per vendparkim ne rruge
 - 50 lek/ora 0-1 ore

Autovetura sipas intervalit te qendrimit	Tarifa/Leke
0-5 minuta	0lek
0-1 ore	50 lek
1-3 ore	+50 lek
+ 3 ore	300 lek
24 ore	500 lek

Mungesa e biletës sanksionohet me 1500 lek gjobe

- 2.2 Ne varesi te zhvillimit social ekonomik te njesive administrative te Bashkise Diber, Kryetari i Bashkise Diber nepermjet nje urdheruese mund te caktojte nivele te ndryshme te tarifave te sherbimit te parkimit ne kufijt minus 30% plus 30% te tarifës baze.
- 2.3 Ne varesi te ndryshme te kerkeses dhe ofertes ne treg Kryetari i Bashkise Diber i propozon Keshillit Bashkiak nepermjet nje urdheruese mund te percaktojte nivele te ndryshme te tarifave te sherbimeve te parkimit ne kufijte minus 30% plus 30% te tarifës baze.
- 2.4 Nga 0-5 min parkimi do te jete falas per te gjithë A nga 0-1 ore parkimi do te jete 50 leke me te drejte rinovimi dhe njehere tjeter.
- 2.5 Te ngarkojte Drejtorine e Sherbimeve Bashkiake dhe Drejtorine e Mbrojtjes Civile dhe Pronave dhe Drejtorin Ekonomike.

- PARKIGJET E REZERVUARA

ZONA A


Autovetura sipas intervalit te qendrimit	Tarifa/Leke/ne vit /365 dite
VENDPARKINGU I PARE	60 000
VENDPARKINGU I DYTE	100 000


Per 1 vendparking te rezervuar per nje periudhe 1 vjecare pagesa do jete 60 000 lek 40% te NDP.
Per vendparkingun e dyte pagesa do jete 100 000 lek 70% te NDP

Drejtori Sherbimeve Drejtori Dpzht Drejtori Juridik Drejtori Ekonomi Zv/Kryetar

Bedri KAMBERI Elvis MANGA Ismet SARACI


Celjta ZUNA

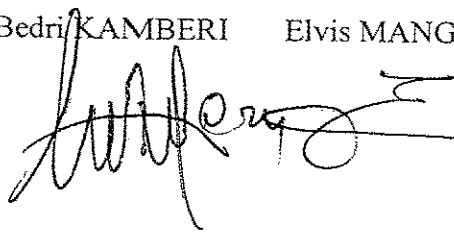

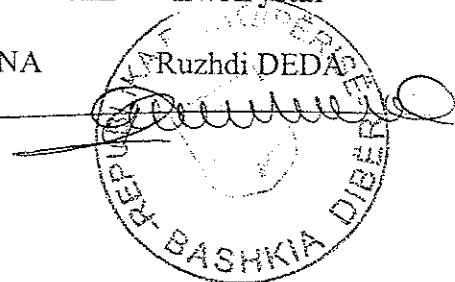PLANVENDOSJET E VEND PARKINGJEVE NE QYTETIN E PESHKOPISE, BASHKIA DIBER

Shk=1:5 000

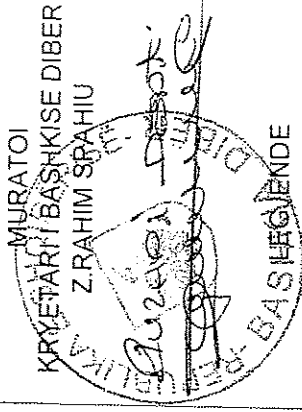

ZONA A
Rruga "Gjergj Kastriot
Skenderbeu"
5 vend parkingu

Gjergj Kastriot Skenderbeu 5 parkinge

OBJEKTI

PLANVENDOSJET E VEND PARKINGJEVE NE QYTETIN E PESHKOPISE, BASHKIA DIBER

INVESTITOR: BASHKIA DIBER

POROSITESI: BASHKIA DIBER

Projekt ZBATIM

Emertimi i fletes

Shkalla
PLANVENDOSJET E VEND
PARKINGJEVE NE QYTETIN E
PESHKOPISE, BASHKIA DIBER
1:5 000

PUNDI:

Ing. ELYS MANGA

Firma

No. I FLETES

DATA


DIBER 2024

1


PLANVENDOSJET E VEND PARKINGJEVE NE QYTETIN E PESHKOPISE, BASHKIA DIBER

Shk=1:5 000

MURATOI
KRYETARI I BASHKISE DIBER
ZRAHIM SPAHIU

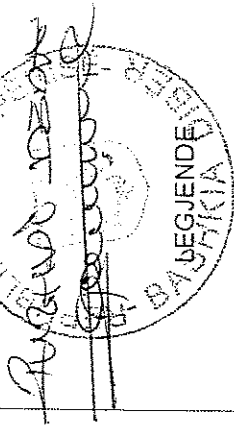

ZONAA
Sheshi "Edip Tershana"
86 vend parkingu

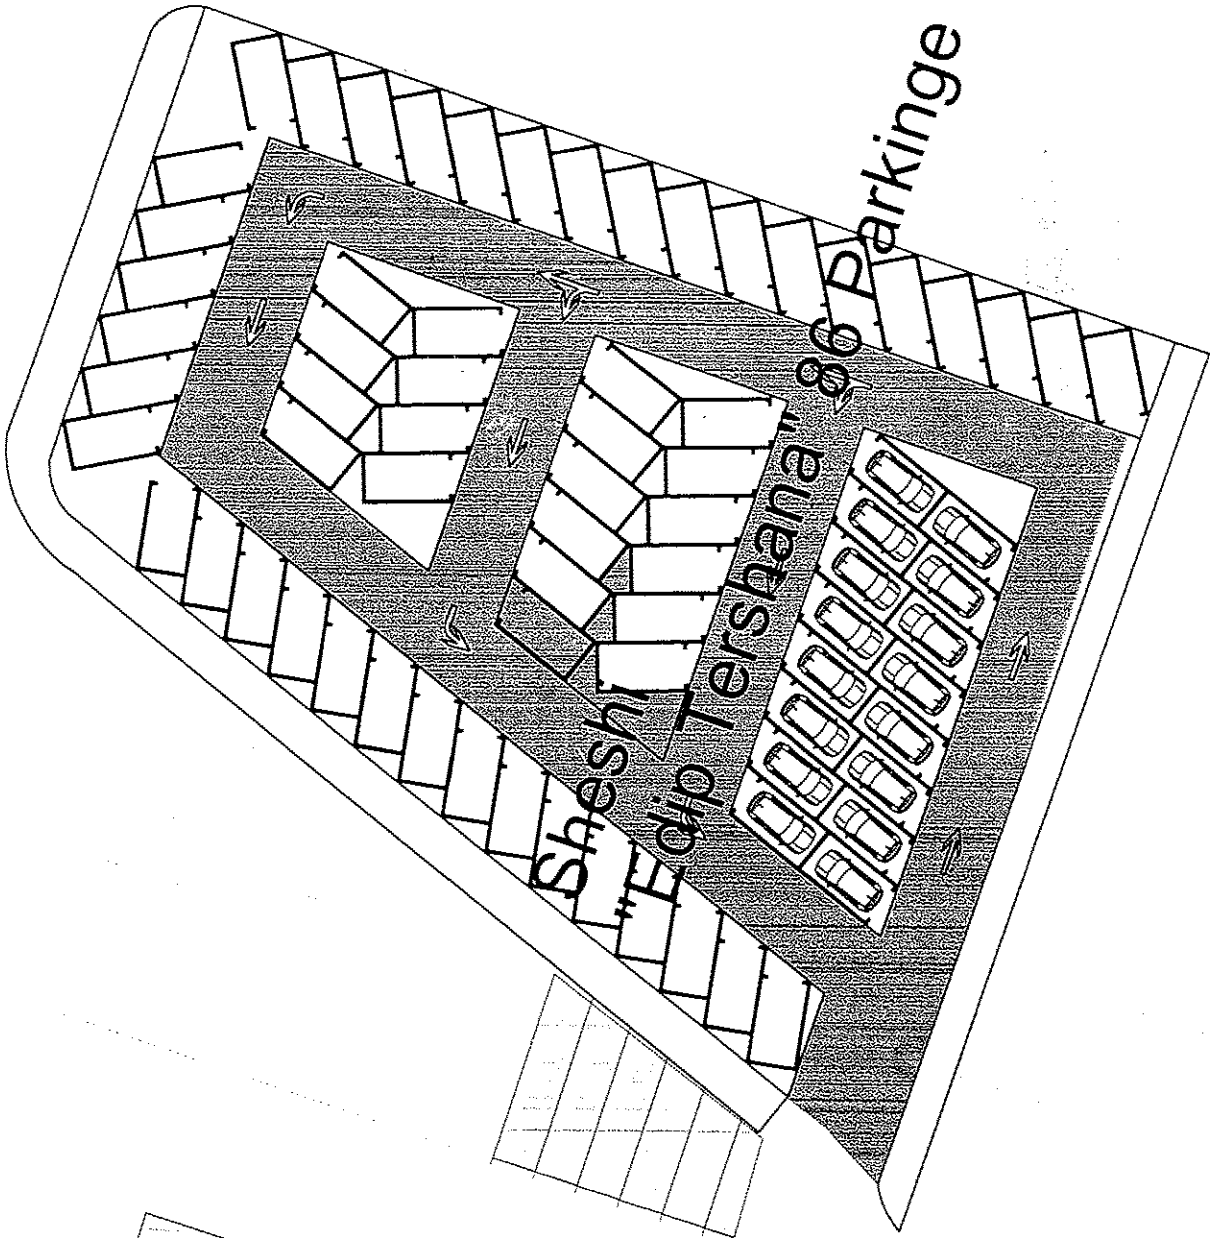

OBJEKTI

PLANVENDOSJET E VEND PARKINGJEVE NE QYTETIN E PESHKOPISE, BASHKIA DIBER

INVESTITOR:

BASHKIA DIBER

POROSITESI:

BASHKIA DIBER

Projekt ZBATIM

Emertimi i fletës

PLANVENDOSJET E VEND PARKINGJEVE NE QYTETIN E PESHKOPISE, BASHKIA DIBER

Shkalla

1:5 000

PUNCI:

Ing. ELVIS MANGA

FIRTO

DATA


DIBER 2024

NUMERI

2

PLANVENDOSJET E VEND PARKINGJEVE NE QYTETIN E PESHKOPISE, BASHKIA DIBER

Shk=1:5 000

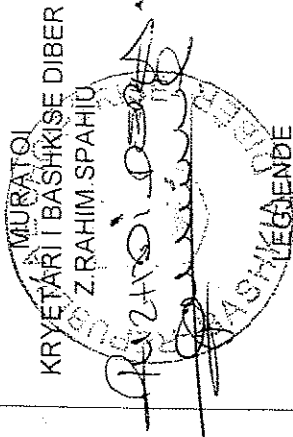



ZONA A
Rruga "Faik Shehu"
75 vend parkingu

Rruga "Faik Shehu" 75 parkinge

OBJEKTI PLANVENDOSJET E VEND PARKINGJEVE NE QYTETIN E PESHKOPISE, BASHKIA DIBER	
INVESTITOR: POROSITESI:	BASHKIA DIBER BASHKIA DIBER
Projekt ZBATIM	
Emertimi i fletes	Shkalla
PLANVENDOSJET E VEND PARKINGJEVE NE QYTETIN E PESHKOPISE, BASHKIA DIBER	1:5 000
PUNOJE: Ing ELVIS MANGA	FIRMI:
DATA	DIBER 2024
NO FLETES	3

PLANVENDOSJET E VEND PARKINGJEVE NE QYTETIN E PESHKOPISE, BASHKIA DIBER

Shk=1:5.000

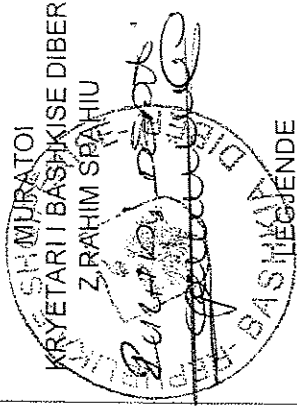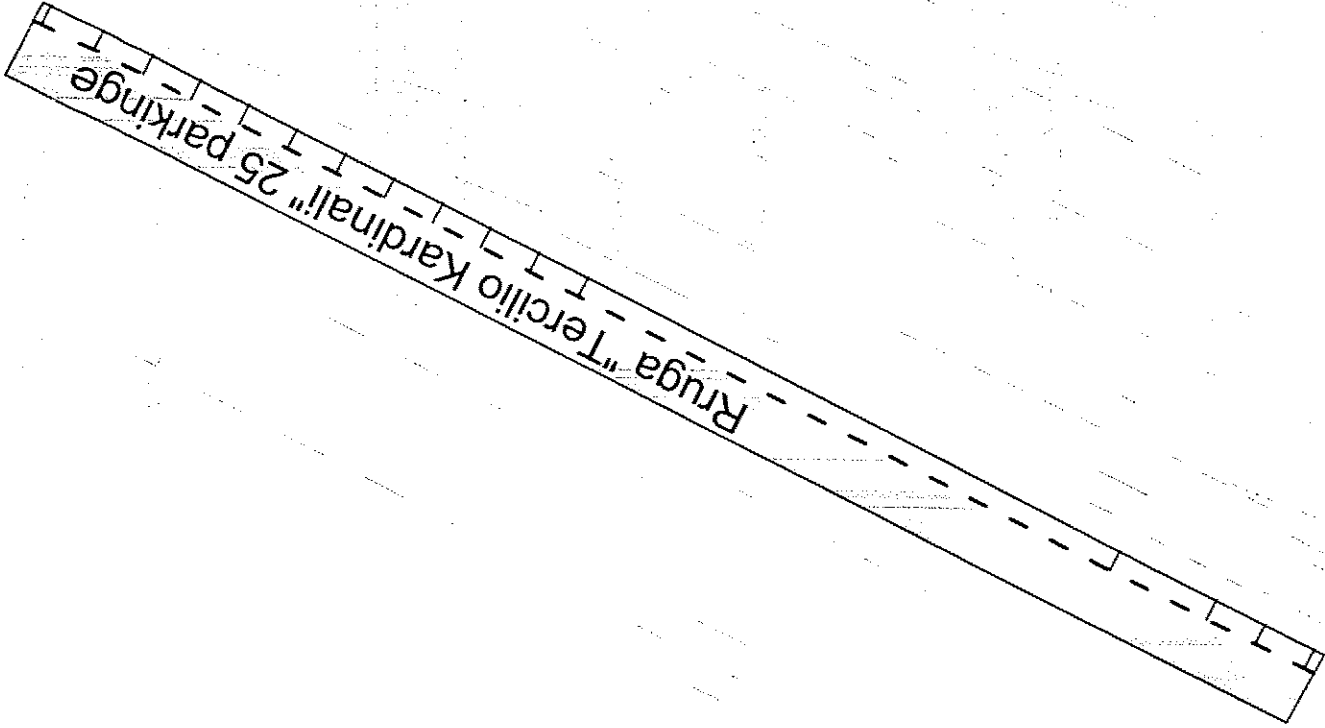

ZONA A
Rruga "Tercilio Kardinali"2
25 vend parkingu

OBJEKTI

PLANVENDOSJET E VEND PARKINGJEVE NE QYTETIN E PESHKOPISE, BASHKIA DIBER

INVESTITOR: BASHKIA DIBER

POROSITESI: BASHKIA DIBER

Projekti ZBATIM

Emertimi i fletes

PLANVENDOSJET E VEND PARKINGJEVE NE QYTETIN E PESHKOPISE, BASHKIA DIBER

Shkalla

1:5.000

PUNDO:

Ing. ELVIS MANGA

Firma

NR. FLETES

DATA

DIBER 2024

5

PLANVENDOSJET E VEND PARKINGJEVE NE QYTETIN E PESHKOPISE, BASHKIA DIBER


Shk=1:5.000

MURATOJ
KRYETARI I BASHKISE DIBER
Z. RAHIM SPAHIU

[Signature]
BASHKIA DIBER

LEGJENDE

ZONA A
Rruga "Abdyl Frasherit"
52 vend parkingu

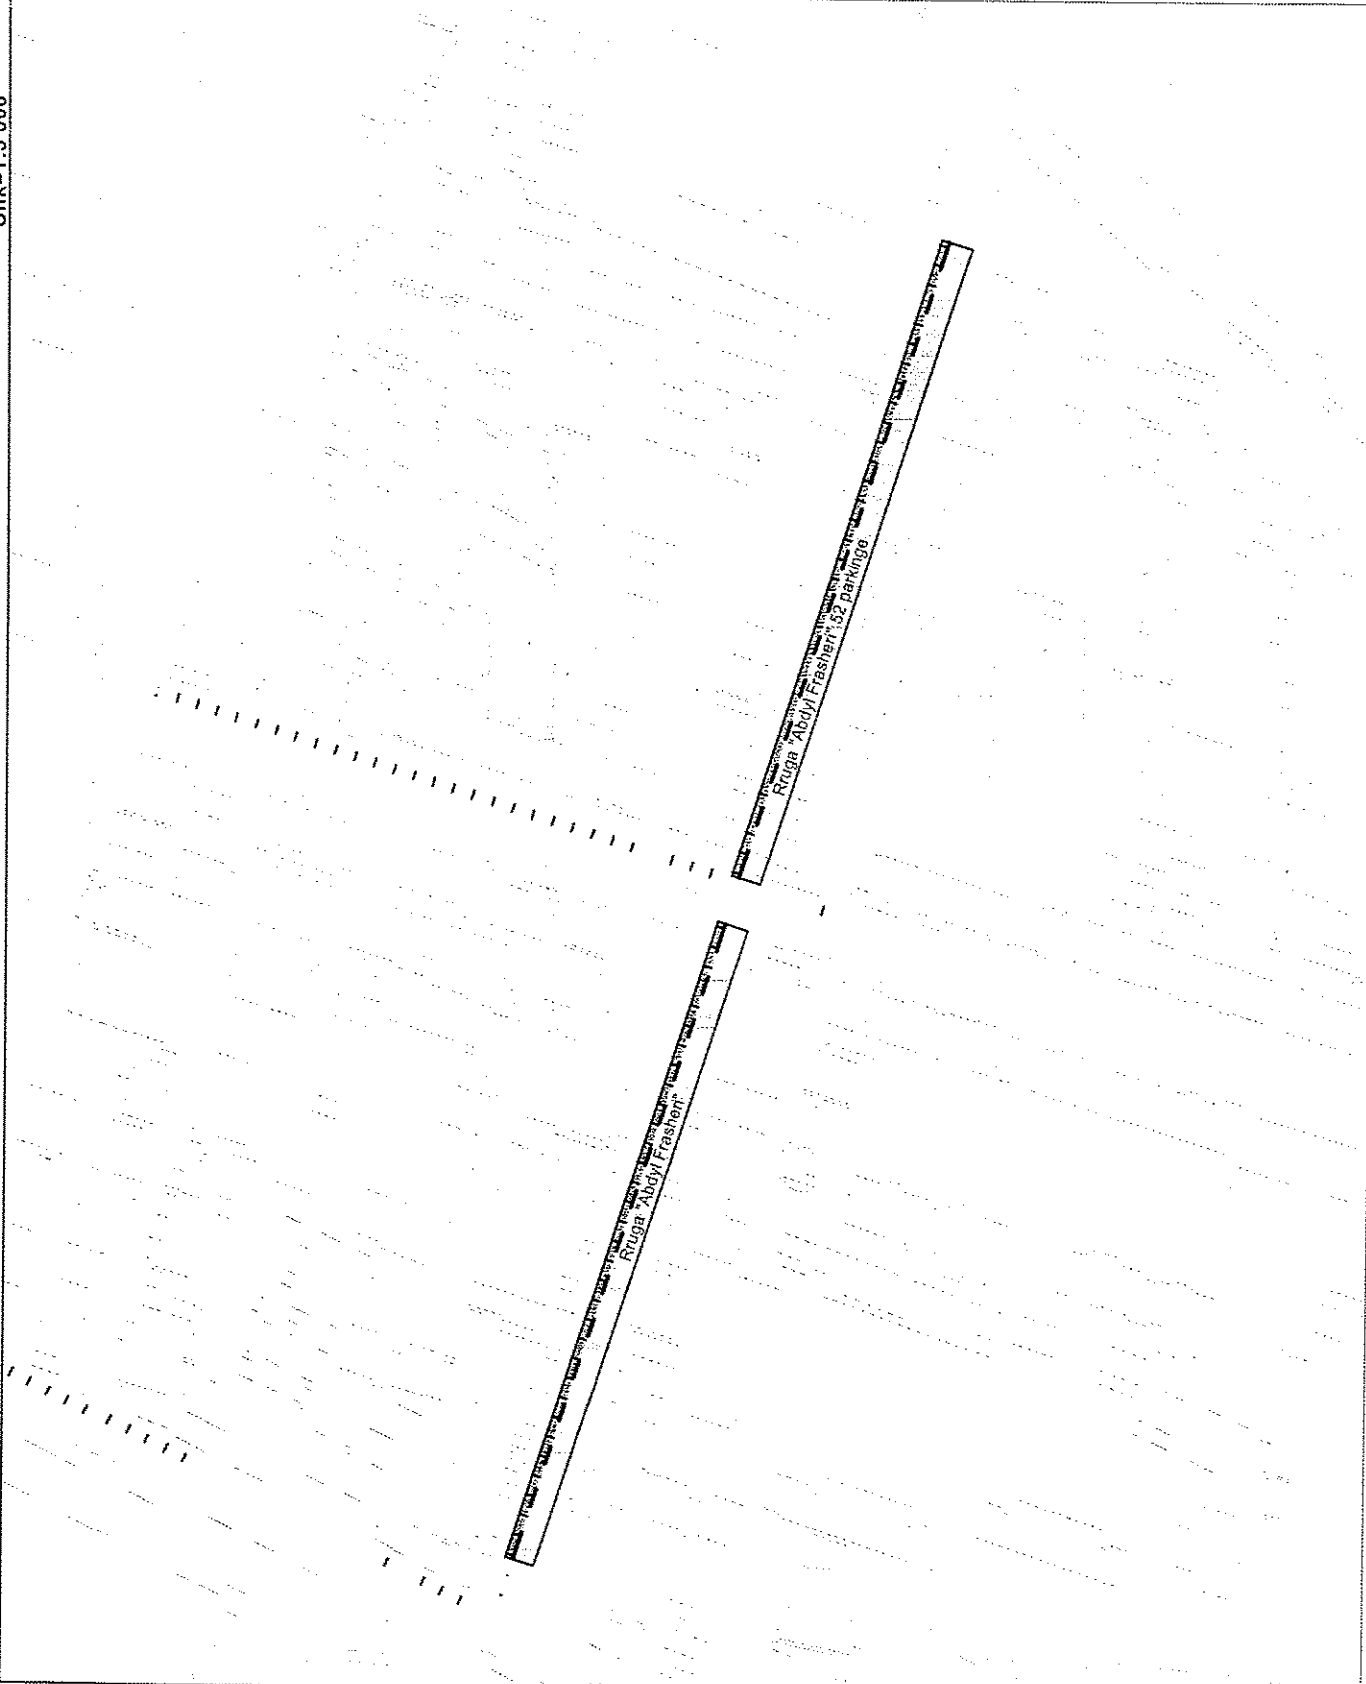

OBJEKTI: PLANVENDOSJET E VEND PARKINGJEVE NE QYTETIN E PESHKOPISE, BASHKIA DIBER	INVESTITOR: BASHKIA DIBER	Emertimi i fletes PLANVENDOSJET E VEND PARKINGJEVE NE QYTETIN E PESHKOPISE, BASHKIA DIBER	Shkallia 1:5.000
POROSITESI: BASHKIA DIBER	Projekt ZBATIM	PUNOJ: Ing. ELVIS MANGA	Firma: <i>[Signature]</i>
DATA	DIBER 2024	6	