



REPUBLIKA E SHQIPËRISE

Nr. _____ prot.

Peshkopi më __. __. 2025

PROJEKT-V E N D I M
Nr. 26 Datë 23/06/2025

PËR NJË NDRYSHIM NE BUXHETIN E BASHKISE
PËR VITIN 2025

Në mbështetje të:

- - Ligji nr. 139/2015, "Për Vetëqeverisjen Vendore" neni 34, 40, 41, 54, 55,
- Ligji nr. 9936 dt. 26/06/2008 "Për Menaxhimin e sistemit buxhetor në RSH", i ndryshuar,
- Ligji nr. 10 296 dt. 08.07.2010 , "Për Menaxhimin financiar dhe kontrollin ,,
- Ligji nr. 68/2017 dt. 27/04/2017 "Për Financat e Vetëqeverisjes Vendore"
- Udhëzimin Plotesues Nr. 23 datë 30.07.2018 "Për procedurat standarte të përgatitjes së programit buxhetor afatmesëm të njësisve të vetëqeverisjes vendore "
- Udhëzimin Nr. 8 datë 28.02.2025 "Për përgatitjen e Programit Buxhetor Afatmesëm Vendor 2026-2028 "
- Udhëzimin Nr. 7 datë 28.02. 2022 , per nje ndryshim ne udhezimin nr.23 dt 23.07.2018 "Për procedurat standarte të përgatitjes së programit buxhetor afatmesëm të njësisve të vetëqeverisjes vendore "
- Udhëzimin Plotesues Nr. 9 datë 20.03.2018 "Për procedurat standarte të zbatimit te buxhetit ", i ndryshuar me Udhëzimin nr.31, date 18.11.2022.
- Udhëzimin Plotesues Nr. 23 datë 30.07.2018 "Për procedurat standarte të përgatitjes së programit buxhetor afatmesëm të njësisve të vetëqeverisjes vendore "
- Udhëzimin Plotesues Nr. 21 datë 07.07.2023 "Për procedurat standarte të zbatimit te buxhetit ", Udhëzimin Plotesues Nr. 2 datë 24.01.2025 "Për zbatimin e buxhetit te vitit 2025",

K E R K O J M E :

Në buxhetin e vitit 2025 të bëhen ndryshimet si më poshte:

1. Miratimin e ndryshimeve në tabelen e regjistrit te prokurimeve për vitin 2025.
2. Miratimin e ndryshimeve në tabelën e regjistrit te investimeve , për vitin 2025
3. Miratimin e strukture buxhetore për vitin 2025 (për ndryshimet) sipas tabelës bashkelidhur.

PËR BASHKINË DIBËR:

Drejtor Juridik
Ismet SARAJ

Drejtor M.ZH.T

Elvis Manga

Drejtor Ekonomik
Çeljeta ZUNA

Specialiste Buxheti
Erblina SELA

KRYETARI

Rahim Spahiu

Në mungesë dhe me porosi

Nënkryetari bashkisë

Lorenc CIBAKU





REPUBLIKA E SHQIPERISE
KLUBI SHUMESPORTESH
DIBER

Peshkopi, më 18/06/2025

Nr. 18 Prot

Drejtuar: Kryetarit Bashkise ,Keshillit Bashkiak Diber

Lënda: Kërkesë për ndërhyrje në parketin e palestrës së volejbollit

Në cilësinë e përfaqësuesit të ekipit të volejbollit Korabi,ju drejtohem me këtë kërkesë për të kërkuar ndërhyrje sa më të shpejtë për riparimin dhe mirëmbajtjen e parketit të palestrës ku zhvillojmë stërvitjet dhe ndeshjet tona zyrtare.

Aktualisht, gjendja e parketit është e amortizuar dhe paraqet rrezik për sigurinë fizike të sportistëve, si dhe ndikon në cilësinë e zhvillimit të ndeshjeve. Për më tepër, duke qenë se ekipi ka siguruar ngjitjen në Superligën Kombëtare të Volejbollit, është e nevojshme që infrastruktura të jetë në nivelin e duhur për të përmbushur standardet e kërkuara.

Duke vlerësuar përkushtimin dhe mbështetjen tuaj të vazhdueshme ndaj sportit dhe të rinjve të qytetit tonë, ju lutemi të shqyrtoni këtë kërkesë dhe të ndërmerrni hapat e nevojshëm për rikonstruksionin e parketit të palestrës.

Në pritje të një përgjigjeje pozitive.

SEKRETARI KLUBIT SHUMESPORTESH

Aligert BRAHASANI



MIRATOHET
BASHKIA DIBER
KRYETARI
Z. Rahim SPAHIU

PREVENTIV

Objekti: RIPARIMI I FUSHES SE VOLEJBOLLIT TE PALLATIT TE SPORTIT "BASHKIM LALA", BASHKIA DIBER

Nr.	Nr.An.	EMERTIMI I PUNIMEVE	Njesia	Sasia	Cmimi	Shuma
1		PUNIME TE NDRYSHME DHE PRISHJE				
1	An	Heqje dritare metalike me zgare hekuri	m2	92	250	23,000
2	An	Heqje shtrese parketi	m2	560	250	140,000
3	2.37/2a	Transport materiale ndertimi, dheu me auto deri 2.0 km	m3	32.6	191	6,227
Shuma A						169,227
2		PUNIME MURATURE				
1	2.70/2	Mur me tulle te lehtesuara 25cm deri 3m me llaç perzier M25	m3	12	12,617	151,404
2	2.312	Suva brenda mur guri h~4m me krah, llaç perzier M 25	m2	92	737	67,804
3	2.331	Suva e zakonshme fasade mur tulle h ~ 8 m	m2	92	869	79,948
4	2.404/1	Boje hidroplastike importi cilesi e l-re	m2	284	431	122,404
Shuma B						421,560
3		PUNIME SHITESASH				
1	An	F.V. Membrane per hidroizolim	m2	560	250	140,000
2	An	F.V lesh guri per termoizolim 75kg/m3	m2	560	850	476,000
3	An	F.V. Membrane kundra avullit 100gr/m2	m2	560	100	56,000
4	An	F.V Shtrese derrase 25mmx100mm per fushe volejbolli	m3	19	65,000	1,235,000
5	An	F.V Parket Druri bungu cilesi e larte 60x600x22mm per fushe volejbolli	m2	560	5,500	3,080,000
6	An	F.V Gome 100x100x10mm	cope	280	50	14,000
7	An	F.V. Tra truri (ristele) 50x80mm	m2	5.2	65,000	338,000
Shuma C						5,339,000
4		PUNIME TE NDRYSHME				
1	An	F.V Tabel kosh basketbolli te montuar ne mure	cope	2	35,000	70,000
2	An	Tabele elektronike 120x60cm per shenim pikesh	cope	1	85,000	85,000
Shuma D						155,000
Shuma (A+B+C+D)						6,084,787
Fondi rezerve 5%						304,239
Shuma						6,389,026
T.V.SH 20%						1,277,805
SHUMA TOTALE						7,666,831

PREVENTIVOI

Ing.Elvis MANGA

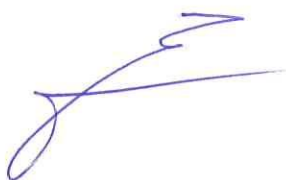


Tabela 1
PAKESIMI
Pasqyra e ndryshimeve ne Buxhejin 2025
(Shpenzime kapitale dhe korente)

Nr.	Pershkrim i shpenzimeve	Objekti i investimit/shpenzimit	Llog		Kapitulli	Kodi projektit	Programi	Vlera	Komente
			Ekon						
1	Shpenzime kapitale	Rehabilitim sistemim i kanaleve vaditese Viti 2025			1	1060445		1,211,600	Paksohet
2	Shpenzime kapitale	Rehabilitim sistemim asfaltim I rruges se lagjes "Domazele" fshat Brezhdan (300 ml + kanalizime)	231		1	1060456	4530	459,700	
3	Shpenzime kapitale	Rehabilitim I liqenit te Deshatit	231		1	1060436	6330	220,000	Paksohet
4	Shpenzime kapitale	Blerje pengesa (Polica) rruget kryesore te qytetit	231		1	1060428	4530	142,000	Paksohet
1	Shpenzime operative	Blerje mallra ushqimore per mencent	602		1	6021004	9120	1,096,700	
7	Shpenzime operative	Blerje materiale per problemet hidraulike ne objektet arsimore , administrative dhe social kulturore	602		1	6025200	9120	261,000	Paksohet
8	Shpenzime operative	Blerje lubrifikantesh (vajrash) per mjetet e Bashkise Diber	602		1	6023100	6260	481,000	
9	Shpenzime operative	Siguracion mjetelesh (vendi dhe nderkombetar)	602		1	6023300	5100	128,000	
Shuma Totale								4,000,000	
SHITESA									
1	Shpenzime kapitale	Rikonstrukcion I palestres se volejbollit Bashkim Lala	231		1	Viti 2025	8130	4,000,000	Shtohet
1	Shpenzime kapitale	Rikonstrukcion I palestres se volejbollit Bashkim Lala	231		1	Viti 2026	8130	3,666,831	Shtohet
Shuma Totale								7,666,831	

Specialiste Buxhetti
Erdina SELA

Drejtor ekonomik
Çeljeta ZUNA



MIRATOI
KRYETARIBASHKISE
DIBER
RAHIM SPAHIU



PROJEKT ZBATIMI


**OBJEKTI: RIPARIMI I FUSHES SE VOLEJBOLLIT TE PALLATIT TE
SPORTIT "BASHKIM LALA", BASHKIA DIBER**

DIBER 2022


PUNOJING.ELVIS MANGA

MUR TULLE 25CM QE DO TE NDERTOHET NE VEND TE DRITAREVE METALIKE

GJENDJA EKZISTUESE E MURI M-1

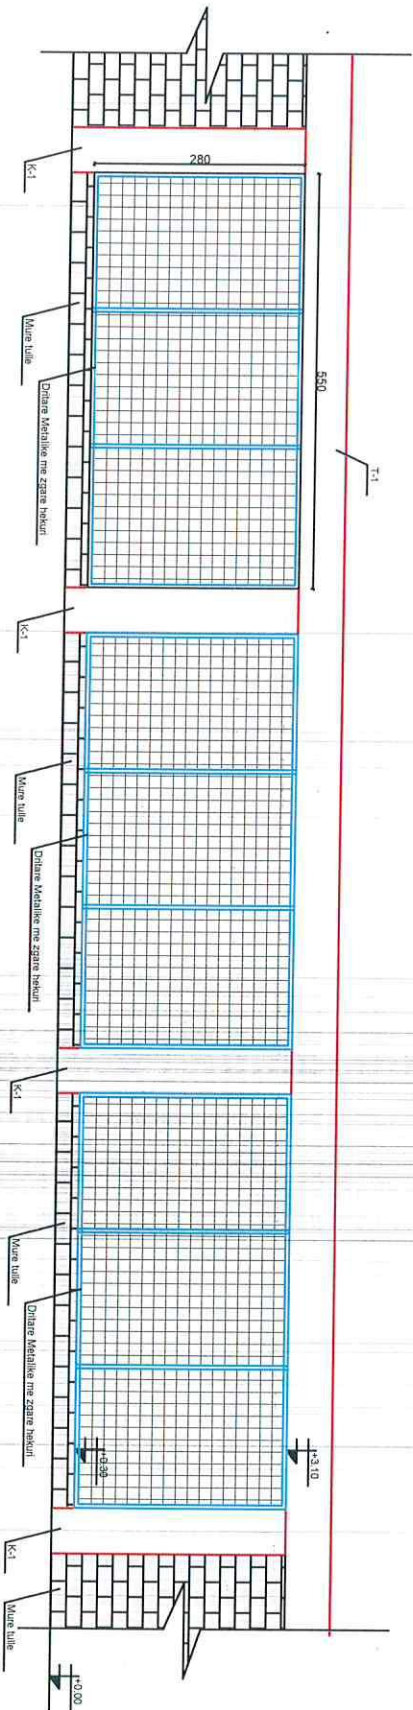

MURE TULLE 25CM QE DO TE NDERTOHET

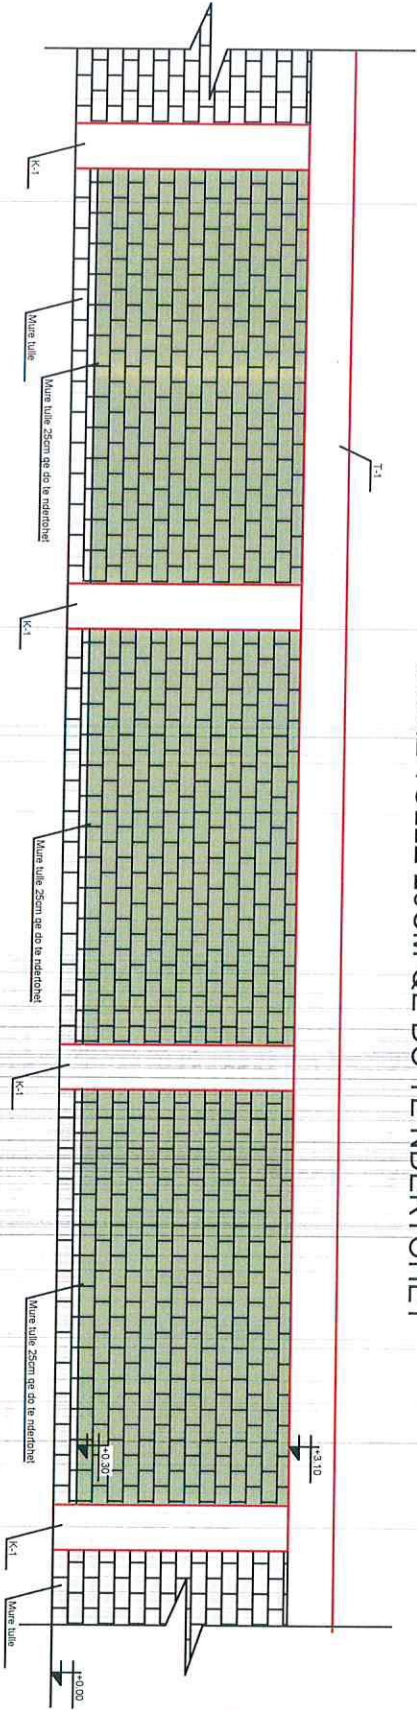

OBJEKTI

RIPARIMI I FUSHES SE VOLEJBOLLIT TE PALLATIT TE SPORTIT "BASHKIM LALA", BASHKIA DIBER

INVESTITOR:

POROSITESI:

Projekt ZBATIM

Emertimi i notes

MUR TULLE 25CM QE DO TE NDERTOHET NE VEND TE DRITAREVE METALIKE

1:200

PUNOJI:

Ing.ELVIS MANGA

Firma

1

DATA

DIBER 2022

Nr. i FLETES

RIPARIMI I FUSHES SE VOLEJBOLLIT TE PALLATIT TE SPORTIT "BASHKIM LALA", BASHKIA DIBER



REPUBLIKA E SHQIPËRISË

BASHKIA DIBËR

DPZHT

RELACION TEKNIK

**Objekti: Riparimi i fushës së volejbollit të Pallatit të Sportit "Bashkim Lala",
Bashkia Dibër**

PËRSHKRIMI I PËRGJITHSHËM

Ky relacion ka për qëllim të përshkruajë nevojën dhe zgjidhjet teknike për rikonstruksionin dhe përmirësimin e fushës së volejbollit dhe basketbollit që ndodhet në ambientet e Pallatit të Sportit "Bashkim Lala" në qytetin e Peshkopisë. Aktualisht, kjo fushë është në gjendje të rënduar fizike, gjë që e bën të pamundur zhvillimin normal të aktiviteteve sportive.

GJENDJA E EKZISTUAR

- Parketi ekzistues është tejet i amortizuar, i dëmtuar në shumë zona dhe i papërshtatshëm për përdorim sportiv.
- Koshat e basketbollit janë të konsumuar dhe nuk përmbushin më standardet e sigurisë dhe funksionalitetit.
- Dritaret metalike ekzistuese, të realizuara me konstruksion metalik dhe xham, paraqesin rrezik për sigurinë e sportistëve dhe janë të amortizuara.
- Në përgjithësi, ambienti nuk ofron më kushtet minimale të nevojshme për zhvillimin e aktiviteteve sportive si volejbolli dhe basketbolli.

PUNIMET E PARASHIKUARA

Bazuar në preventivin dhe gjendjen aktuale në terren, parashikohen këto ndërhyrje:

1. Punime prishjeje dhe përgatitore:

- Heqja e dritareve metalike ekzistuese, të cilat përbëjnë rrezik për sportistët.
- Heqja e shtresës ekzistuese të parketit, që është tejet e dëmtuar dhe e amortizuar.

2. Ndërtime dhe rikonstruksione murature:

- Ndërtimi i një muri tulle në vend të dritareve të hequra për të siguruar izolim,

siguri dhe estetikë më të mirë.

- Suvaitja dhe lysterja e murit të ndërtuar, për përfundimin e ambientit në mënyrë të rregullt dhe funksionale.

3. Rikonstruksioni i fushës sportive:

- Vendosja e të gjitha shtresave të reja të parketit sportiv sipas përshkrimit në preventiv, duke përfshirë:
 - Membranë hidroizoluese dhe kundër avulli,
 - Lesh guri për termoizolim,
 - Shtresë dërrase dhe parket sportiv sipas dimensioneve të standardizuara.
- Vendosja e trarëve të drurit (ristela) dhe elementëve mbështetës sipas projektit.

4. Pajisje sportive:

- Vendosja e koshave të rinj të basketbollit, të certifikuar dhe të sigurt për përdorim në ambiente të mbyllura.
- Instalimi i një table elektronike për shënimin e pikëve gjatë ndeshjeve dhe aktiviteteve sportive.

QËLLIMI I NDËRHYRJES

Qëllimi i këtij investimi është të rikthejë funksionalitetin dhe sigurinë e fushës sportive, duke mundësuar zhvillimin normal të aktiviteteve të volejbollit dhe basketbollit në kushte moderne dhe të përshtatshme. Ky është një investim në shërbim të komunitetit sportiv të qytetit të Peshkopisë dhe do të ketë ndikim të drejtpërdrejtë në zhvillimin e sportit lokal dhe përfshirjen e të rinjve në aktivitete fizike.

Punoi: Ing. Elvis MANGA



PREVENTIV

Objekti: RIPARIMI I FUSHES SE VOLEJBOLLIT TE PALLATIT TE SPORTIT "BASHKIM LALA", BASHKIA DIBER

Nr.	Nr.An.	EMERTIMI I PUNIMEVE	Njesia	Sasia	Cmimi	Shuma
1		PUNIME TE NDRYSHME DHE PRISHJE				
1	An	Heqje dritare metalike me zgare hekuri	m2	92	250	23,000
2	An	Heqje shtrese parketi	m2	560	250	140,000
3	2.37/2a	Transport materiale ndertimi, dheu me auto deri 2.0 km	m3	32.6	191	6,227
Shuma A						169,227
2		PUNIME MURATURE				
1	2.70/2	Mur me tulle te lehtesuara 25cm deri 3m me llaç perzier M25	m3	12	12,617	151,404
2	2.312	Suva brenda mur guri h~4m me krah, llaç perzier M 25	m2	92	737	67,804
3	2.331	Suva e zakonshme fasade mur tulle h ~ 8 m	m2	92	869	79,948
4	2.404/1	Boje hidroplastike importi cilesi e l-re	m2	284	431	122,404
Shuma B						421,560
3		PUNIME SHTRESASH				
1	An	F.V. Membrane per hidroizolim	m2	560	250	140,000
2	An	F.V lesh guri per termoizolim 75kg/m3	m2	560	850	476,000
3	An	F.V. Membrane kundra avullit 100gr/m2	m2	560	100	56,000
4	An	F.V Shtrese derrase 25mmx100mm per fushe volejbolli	m3	19	65,000	1,235,000
5	An	F.V Parket Druri bungu cilesi e larte 60x600x22mm per fushe volejbolli	m2	560	5,500	3,080,000
6	An	F.V Gome 100x100x10mm	cope	280	50	14,000
7	An	F.V. Tra truri (ristele) 50x80mm	m2	5.2	65,000	338,000
Shuma C						5,339,000
4		PUNIME TE NDRYSHME				
1	An	F.V Tabel kosh basketbolli te montuar ne mure	cope	2	35,000	70,000
2	An	Tabele elektronike 120x60cm per shenim pikesh	cope	1	85,000	85,000
Shuma D						155,000
Shuma (A+B+C+D)						6,084,787
Fondi rezerve 5%						304,239
Shuma						6,389,026
T.V.SH 20%						1,277,805
SHUMA TOTALE						7,666,831


PREVENTIVOI

Ing.Elvis MANGA


RELACION

Në mbështetje të ligjit 139/2015“Për veteqeverisjen vendore” në mbështetje të ligjit nr.9936,date 26.06.2008, “Për menaxhimin e sistemit buxhetor ne Republikën e Shqiperise e vitit 2025”,udhezim nr.9 date 20.03.2018 ”Per procedurat standarde te zbatimit te buxhetit “ te ndryshuar, ne vendimin e Këshillit Bashkiak Dibër nr. 5, datë 15.01.2025, i konfirmuar nga Prefekti i Qarkut Dibër me vendimin, nr.31/1 prot. datë 20.01.2025 i ndryshuar si dhe kerkesen nr 18 prot date 12.06.2025 drejtoria e Urbanistikes prane Bashkise Diber pas verifikimit ne terren doli ne konkluzion qe duhet nderhyrje emergjente sipas relacionit teknik bashkengjitur ketij projekt vendimi per rikthim funksionaliteti dhe siguri ne fushen sportive. Në buxhetin e Bashkisë Dibër për vitin 2025 kërkojmë të bëjmë ndryshime në tabelën e investimeve dhe regjistrin e shepnzimeve operative për vitin 2025 si diferenca fondesh nga vlera e preventivuar në vlerën e fituesit. Alokimi në buxhetin e vitit 2025 është në vlerën 4,000,000 dhe në buxhetin e vitit 2026 në vlerën 3,666,831 sipas preventivit dhe projektit bashkëngjitur këtij projekt vendimi si nevojë emergjente për Palestrën.


Drejtore M.ZH.T
Elvis MANGA

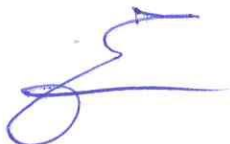

Drejtore Ekonomik
Çeljeta Zuna

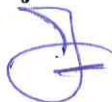

PLANIMETRIA E FUSHES SE VOLEJBOLLIT TE PALLATIT TE SPORTIT "BASHKIM LALA", BASHKIA DIBER

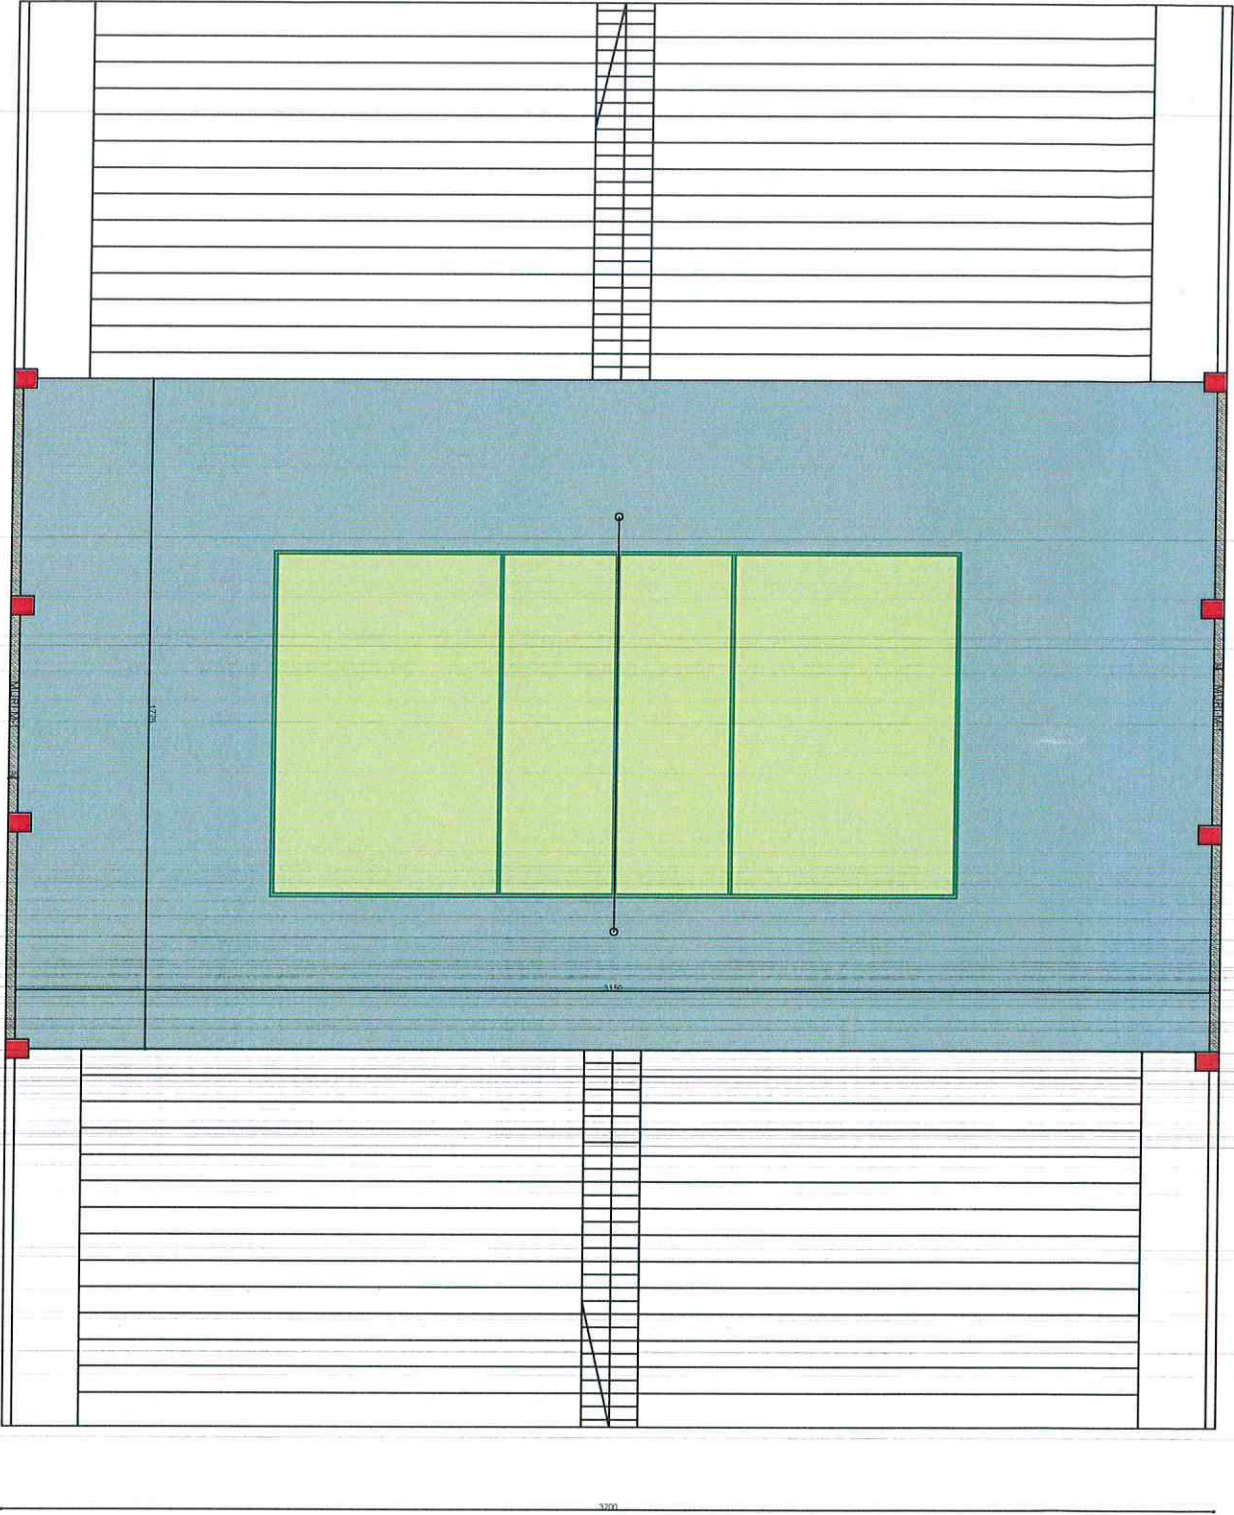

OBJEKTI

RIPARIMI I FUSHES SE VOLEJBOLLIT TE PALLATIT TE SPORTIT "BASHKIM LALA", BASHKIA DIBER

INVESTITOR: BASHKIA DIBER

POROSITESI: BASHKIA DIBER

Projekt ZBATIM

Emertimi i Notes

PLANIMETRIA E FUSHES SE VOLEJBOLLIT TE PALLATIT TE SPORTIT "BASHKIM LALA", BASHKIA DIBER

1:200

PUNOI:

Ing.ELVIS MANGA

Firma

DATA

DIBER 2022

Nr. I PLANIT

1

KOSH BASKETBOLLI




Preja e dyshemise shireant

RIPARIMI I FUSHES SE VOLEJBOLLIT TE PALLATIT TE SPORTIT "BASHKIM LALA", BASHKIA DIBER

OBJEKTI	
RIPARIMI I FUSHES SE VOLEJBOLLIT TE PALLATIT TE SPORTIT "BASHKIM LALA", BASHKIA DIBER	
INVESTITOR:	BASHKIA DIBER
POROSITESI:	BASHKIA DIBER
Projekt ZBATIM	
Emertimi i fletes	
KOSH BASKETBOLLI	Shkalla
	1:200
PUNOI:	Firma
Ing.ELVIS MANGA	
DATA	DIBER 2022
	Nr. i fletes
	2

Shtresat e dyshemese se fushes se volejbollit

Preja e dyshemese shtresat

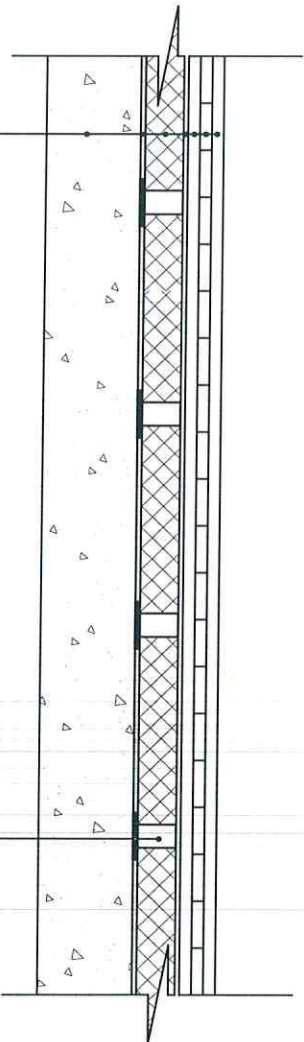

Shtrese parket derrase bungu cilesi e larte 60x600x22mm	Trare 50x80 cdo 45cm
Shtrese nendysheme derrase 25mmx100mm	Gome 100x100x10mm cdo 45cm
Shtrese derrase 25mmx100mm	
te vendosura diagonalisht ne distance 50mm	
Shtrese membrane kundra avullit	
Shtrese termoizolimi lesh guri 80mm	
Shtrese membrane per hidroizolim	
Beton	

OBJEKTI
RIPARIMI I FUSHES SE VOLEJBOLLIT TE PALLATIT TE
SPORTIT "BASHKIM LALA", BASHKIA DIBER

INVESTITOR: **BASHKIA DIBER**
POROSITESI: **BASHKIA DIBER**

Projekt ZBATIM

Emertimi i Notes
Shtresat e dyshemese se fushes se
volejbollit

Shkalla
1:200

PUNOJ:
Ing.ELVIS MANGA

Firma

DATA
DIBER 2022

Nr. I FLETES

1