




FONDI SHQIPTAR
I ZHVILLIMIT

REPUBLIKA E SHQIPERISE
FONDI SHQIPTAR I ZHVILLIMIT

**OBJEKTI: "RIGJENERIM URBAN NË ZONA PERIFERIKE DHE INFORMALE DHE NË
FSHATRA ME POPULLSI TË DENDUR, RAJONET 1&2 – RIGJENERIM URBAN I
FSHATIT LURË." BASHKIA DIBER**

PROJEKZBATIM
PARKIMI

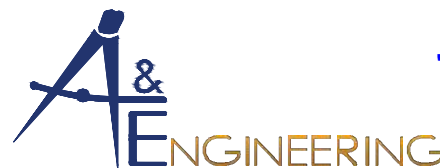

" A & E ENGINEERING " sh.p.k

Adresa: Rr. "Mujo Ulqinaku"

Mob: ++355 (0)69 2079981

Mob: ++355 (0)69 2079982

ENGINEERING


PLANVENDOSJE PARKIMIT




LEVIZSHMERIA



ORGANIZIMI PARKIMIT

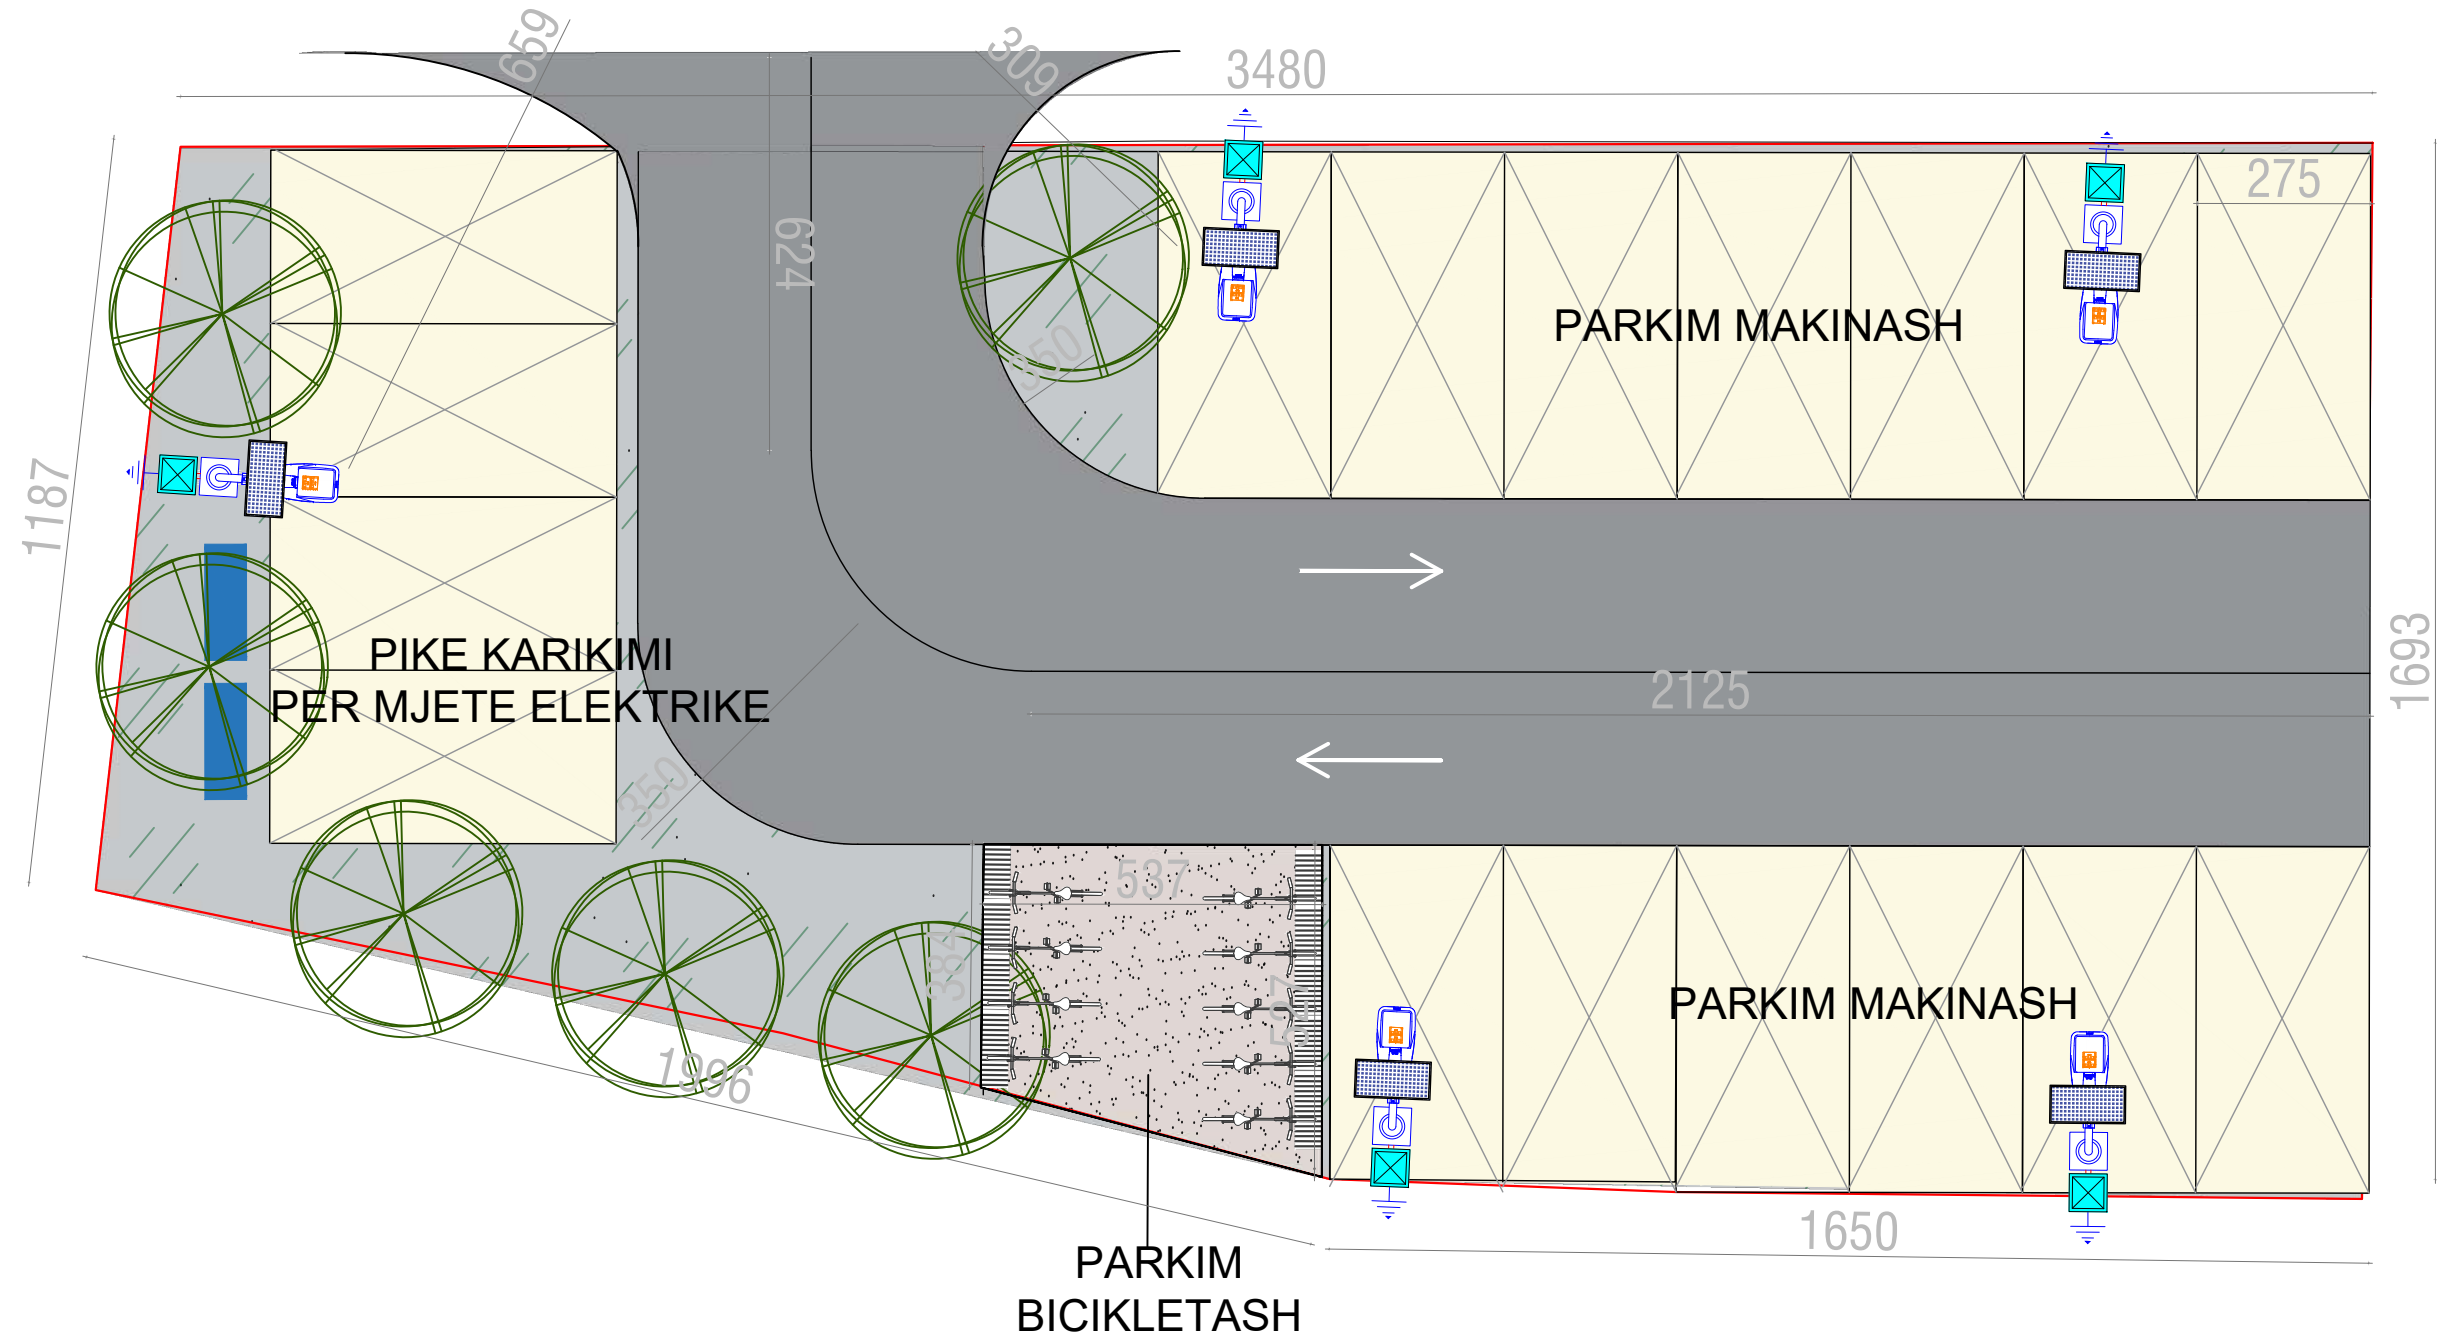

PRERJE TIP

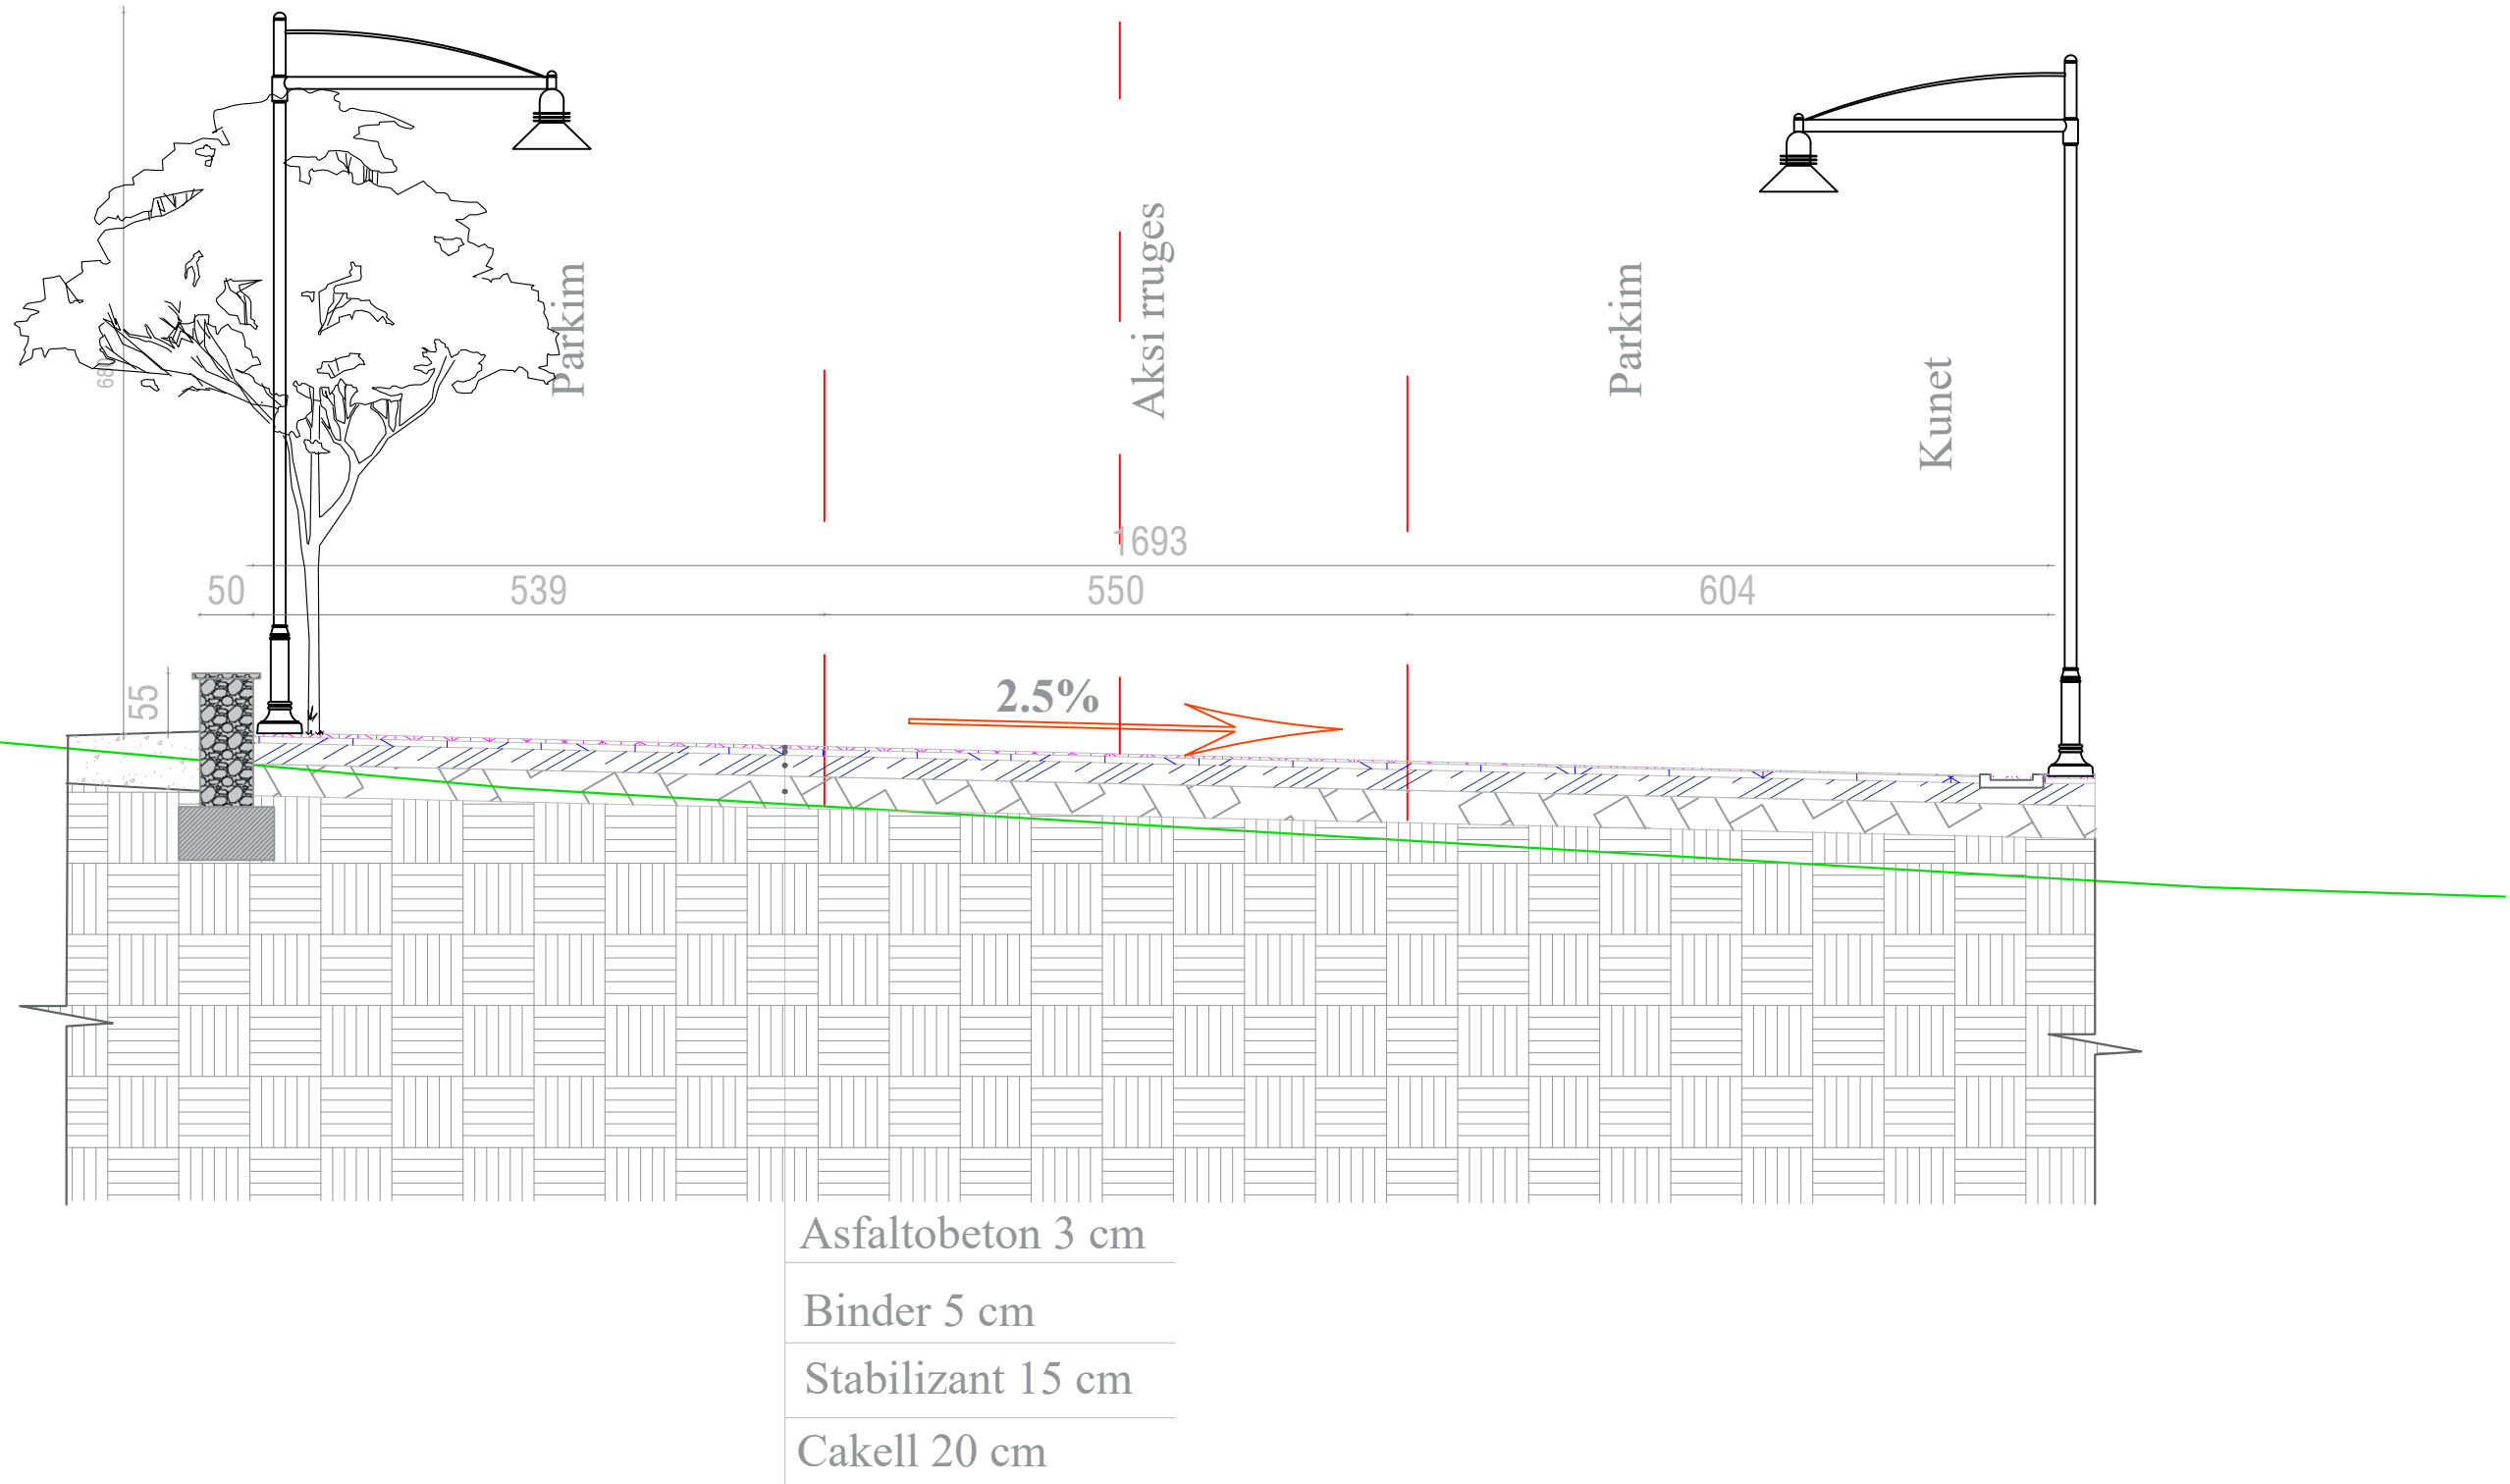



FONDI SHQIPTAR
I ZHVILLIMIT

REPUBLIKA E SHQIPERISE
FONDI SHQIPTAR I ZHVILLIMIT

**OBJEKTI: "RIGJENERIM URBAN NË ZONA PERIFERIKE DHE INFORMALE DHE NË
FSHATRA ME POPULLSI TË DENDUR, RAJONET 1&2 – RIGJENERIM URBAN I
FSHATIT LURË." BASHKIA DIBER**

PROJEKT ZBATIM
QENDRA E SHERBIMIT



" A & E ENGINEERING " sh.p.k

Adresa: Rr. "Mujo Ulqinaku"

Mob: ++355 (0)69 2079981

Mob: ++355 (0)69 2079982

ENGINEERING

GJURMA DHE FOTO TE GJENDJES EKZISTUESE

NDERTESA 7



LEGJENDE

	GODINA QE I RIKONSTRUKTOHET VETEM FASADAT E JASHTME
	GONIDA TE RIKONSTRUKTURUARA VETEM NE BRENDESI

 FONDI SHQIPTAR I ZHVILLIMIT	REPUBLICA E SHQIPERISE	Projekt Zbatim	GRUPI I PROJEKTIMIT		 "A & E ENGINEERING" sh.p.k Adresa: Rr. "Mujo Ulqinaku" Mob: ++355 (0)69 2079981 Mob: ++355 (0)69 2079982	OBJEKTI: "RIGJENERIM URBAN NË ZONA PERIFERIKE DHE INFORMALE DHE NË FSHATRA ME POPULLSI TË DENDUR, RAJONET 1 DHE 2 – RIGJENERIM URBAN I FSHATIT LURË." BASHKIA DIBER	SHKALLA
	FONDI SHQIPTAR I ZHVILLIMIT	2025	Ing. ENTELA CANO Ing. MEFAIL HALILAJ Ing. VALENTINA HOXHA	Ark. PAQSOR KAJMAKU Ing. THANAS CARKA			

GJURMA NDERTESA 7


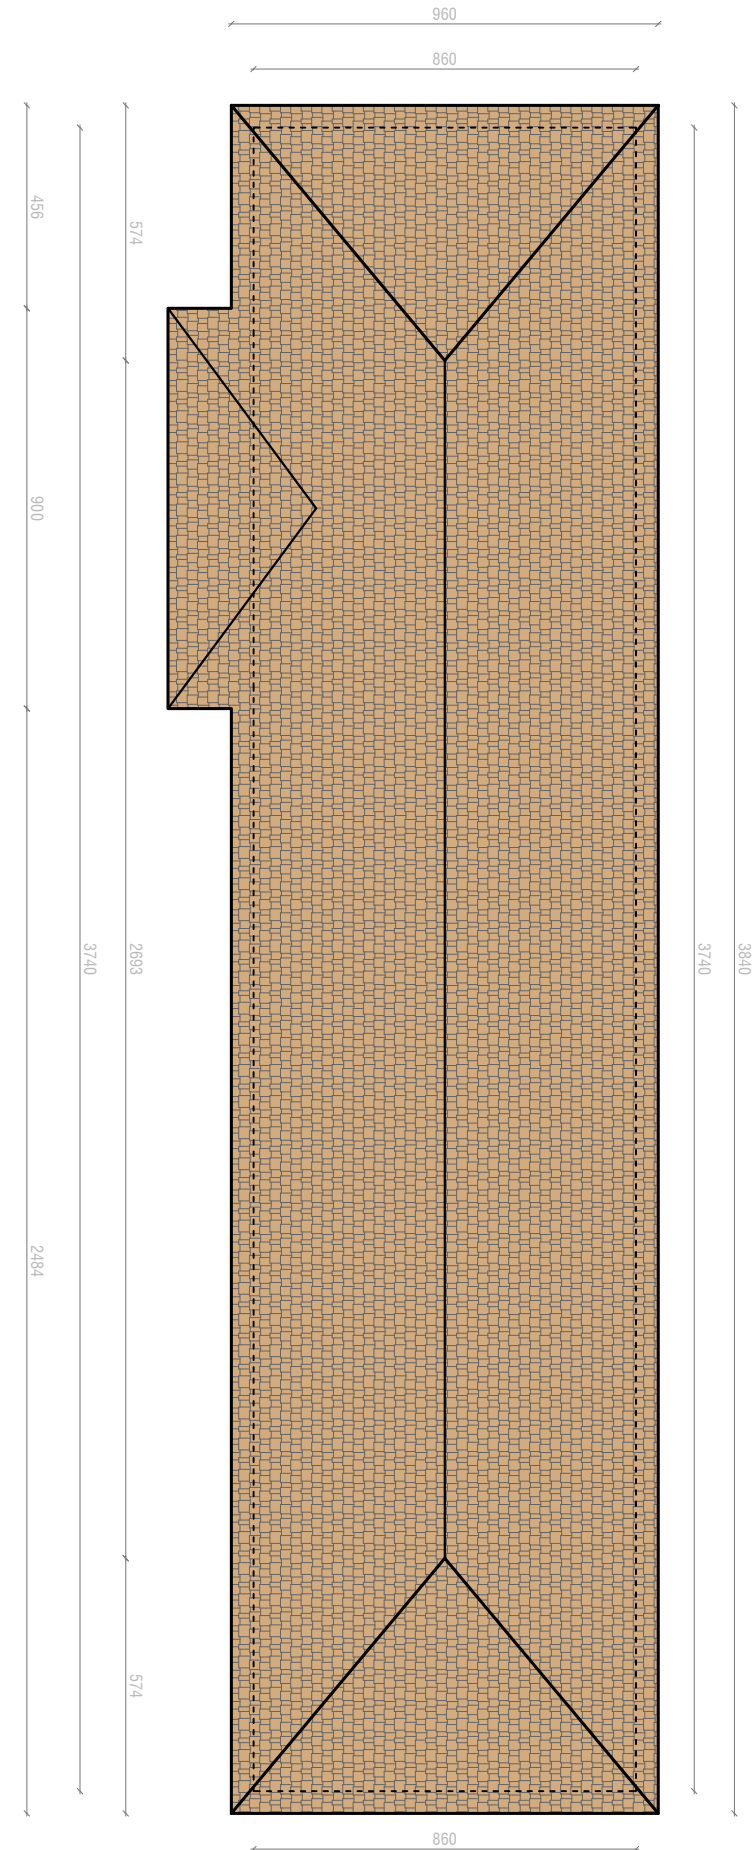


FOTO TE GJENDJES EKZISTUESE

NDERTESA 7

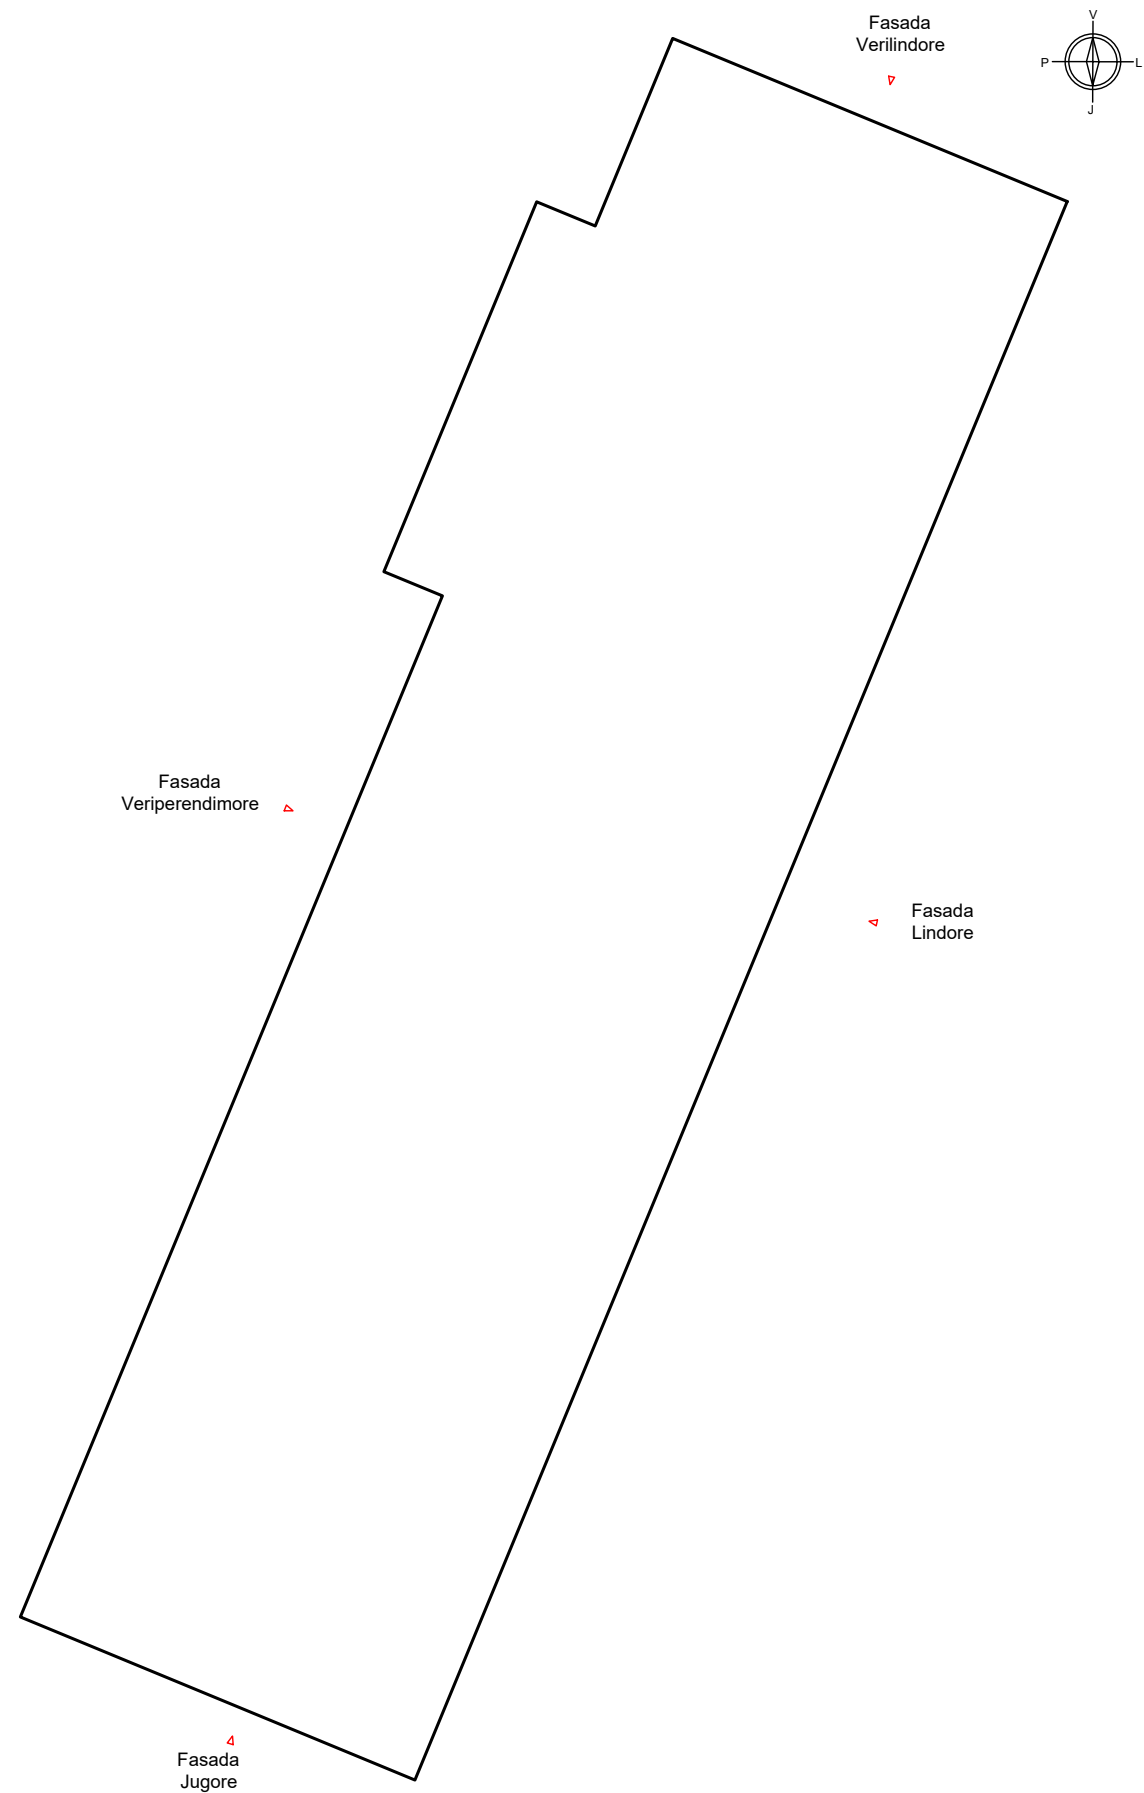

FASADAT DHE CATIA TE GJENDJES EKZISTUESE

NDERTESA 7




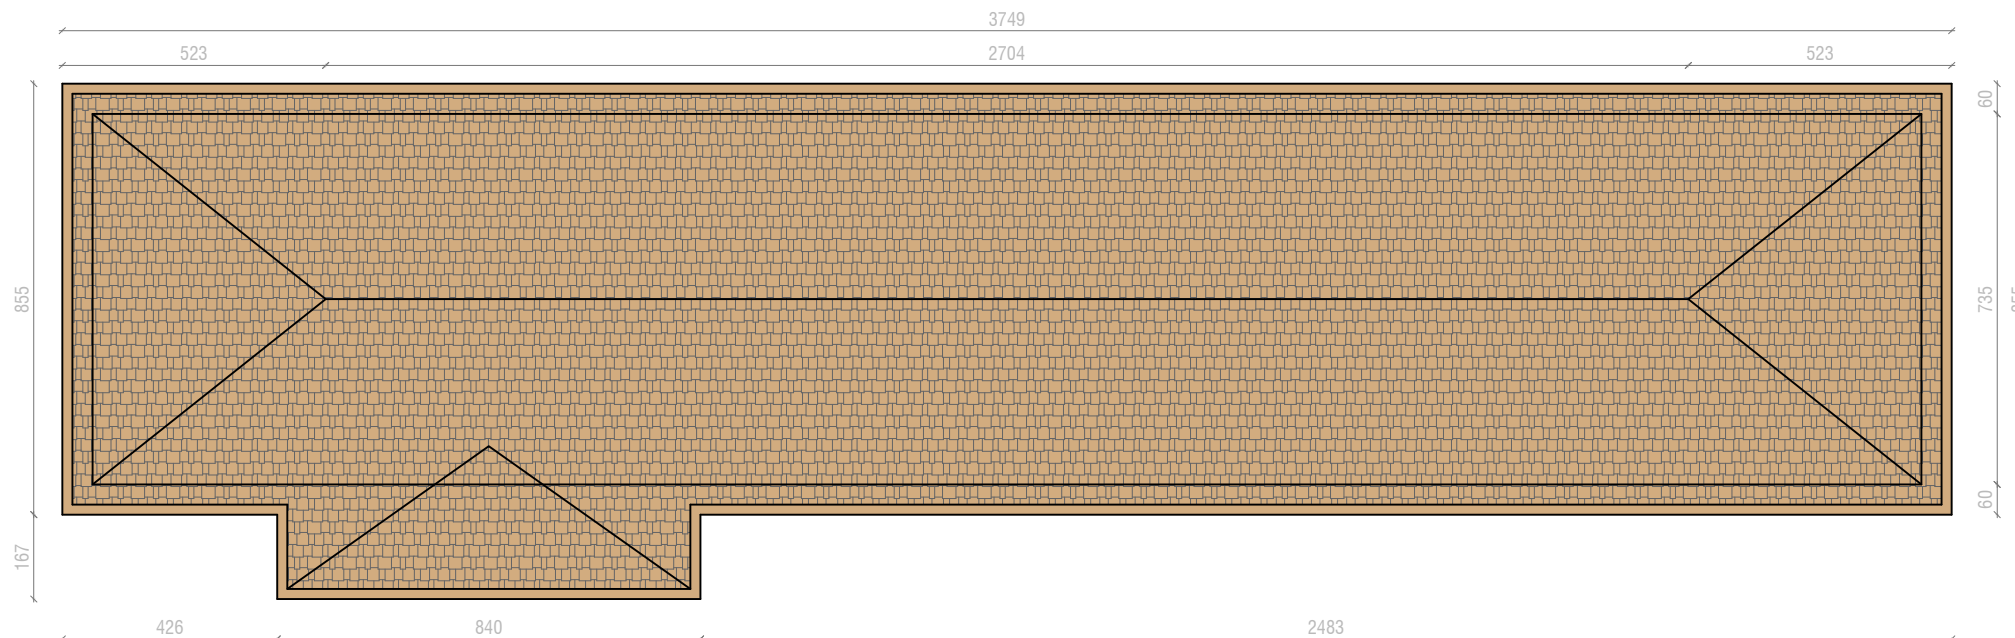



FOTO TE GJENDJES EKZISTUESE TE HAPESIRES SE BRENDSHME

NDERTESA 7

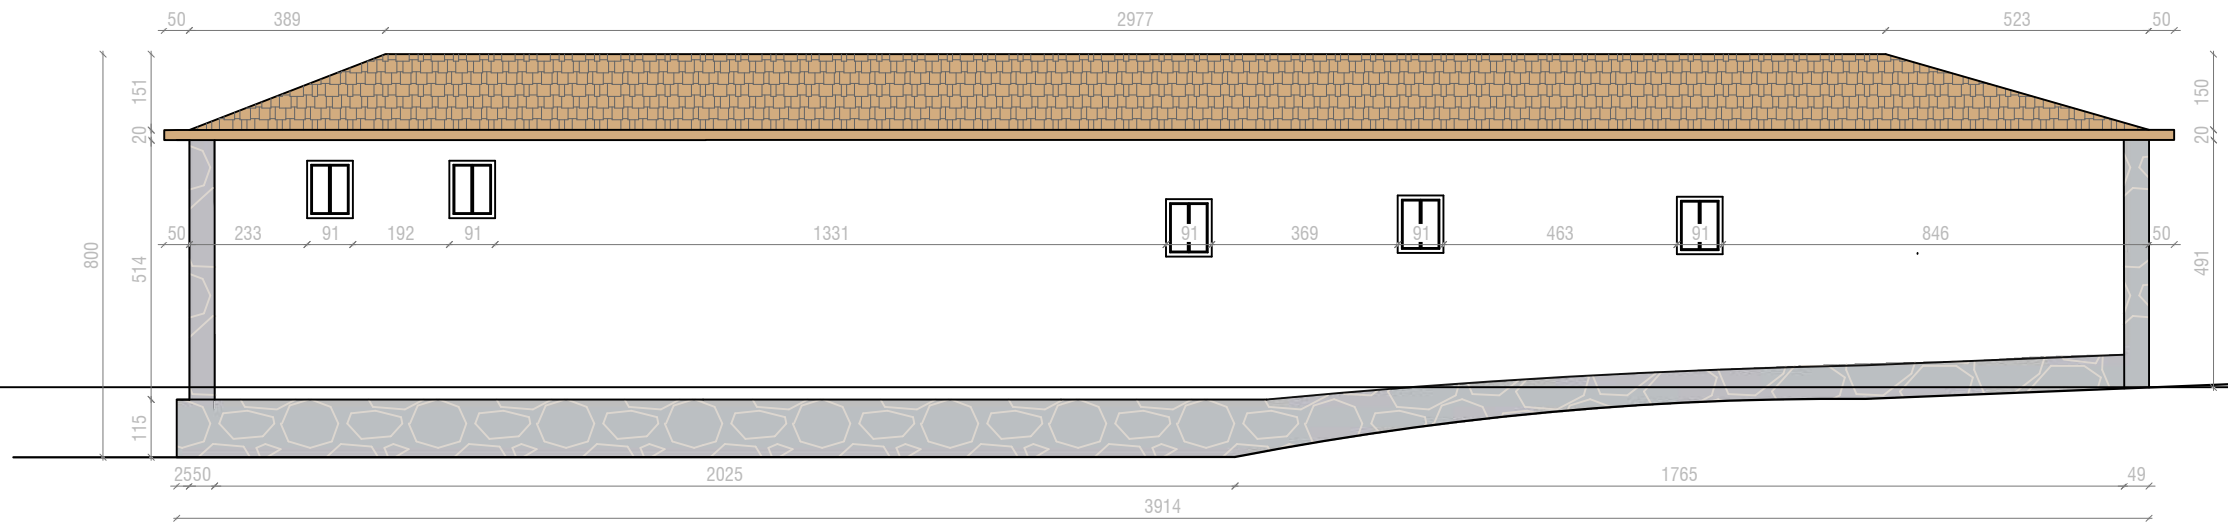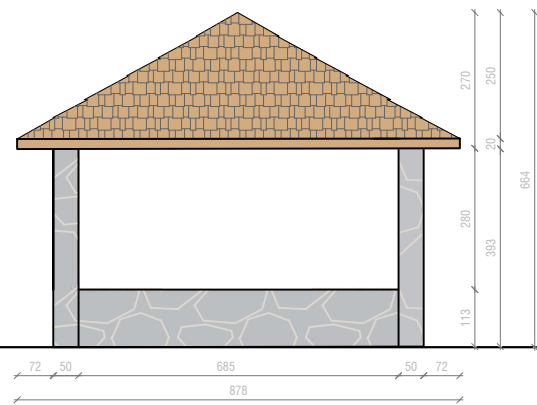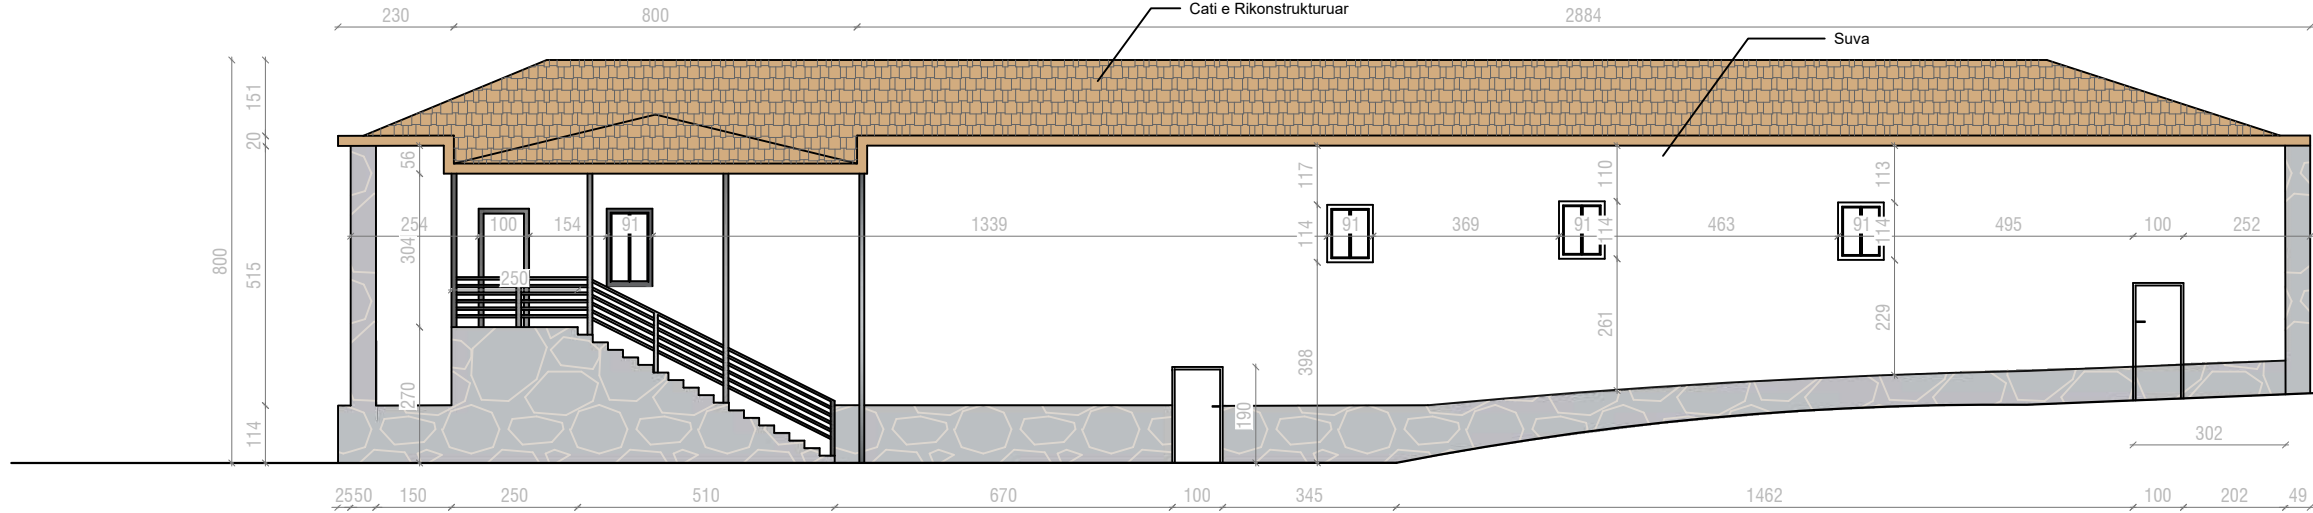


PLANI I GJENDJES EKZISTUESE

Plani Perdhe

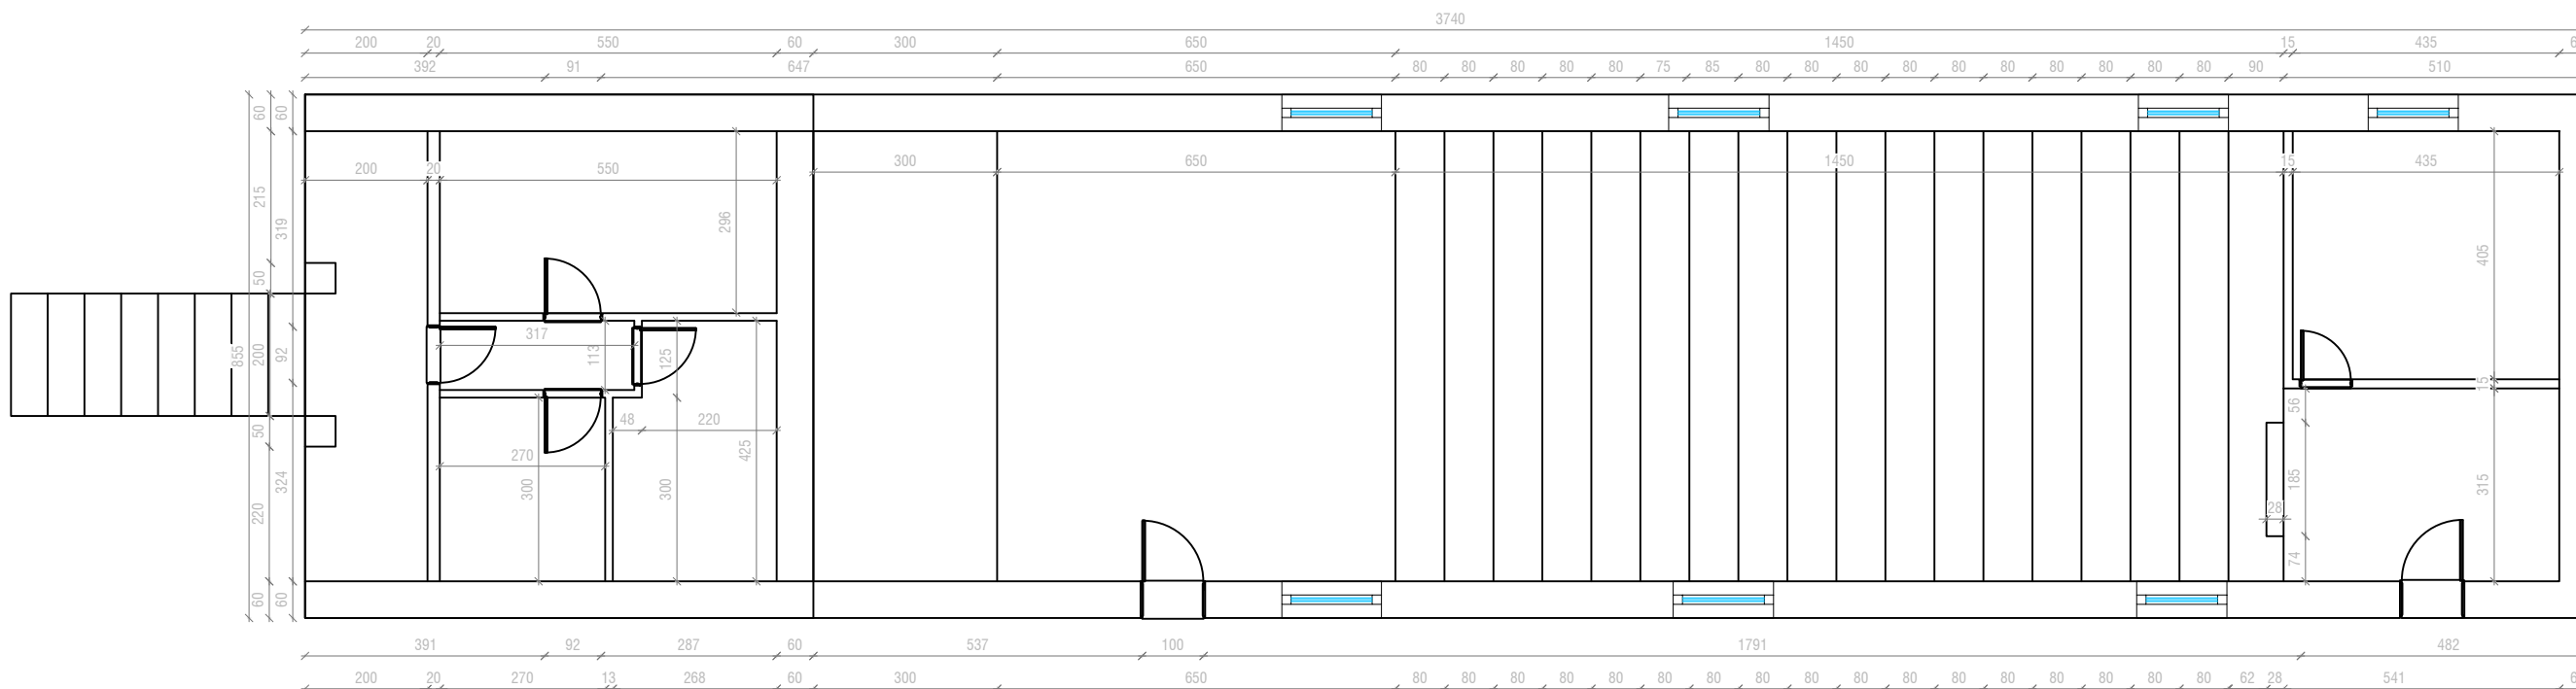

Plani Katit +1

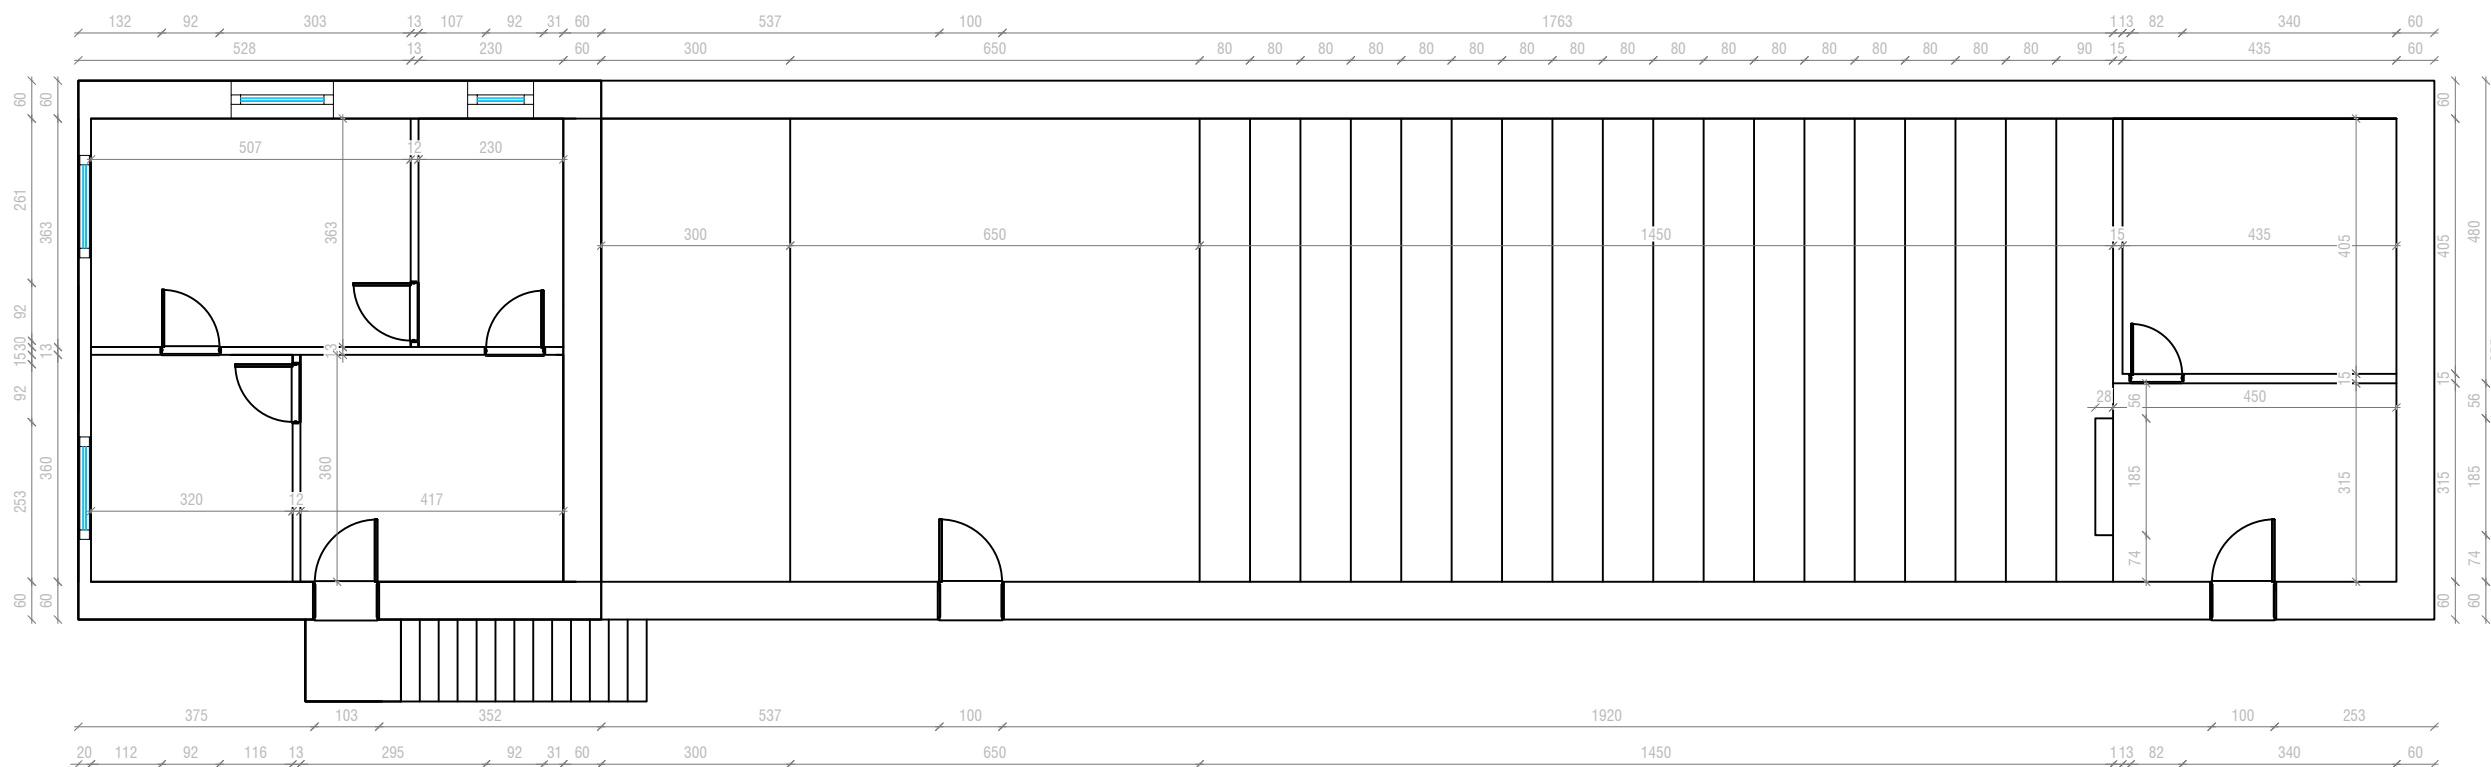

REPUBLIKA E SHQIPERISE
FONDI SHQIPTAR I ZHVILLIMIT

Projekt Zbatim
2025

GRUPI I PROJEKTIMIT

Ing. ENTELA CANO
Ing. MEFAIL HALILAJ
Ing. VALENTINA HOXHA
Ark. PAQSOR KAJMAKU
Ing. THANAS CARKA




GRUPI I PROJEKTIMIT
"A & E ENGINEERING" sh.p.k
Adresa: Rr. "Mujo Ulqinaku"
Mob: ++355 (0)69 2079981
Mob: ++355 (0)69 2079982

OBJEKTI: "RIGJENERIM URBAN NË ZONA PERIFERIKE DHE INFORMALE DHE NË FSHATRA ME POPULLSI TË DENDUR, RAJONET 1 DHE 2 – RIGJENERIM URBAN I FSHATIT LURË." BASHKIA DIBER
Planimetria Gjendjes Ekzistuese


SHKALLA
1:120
FL. 06

PLANI I MUREVE DHE HAPESIRAVE QE PRISHEN

Plani Perdhe

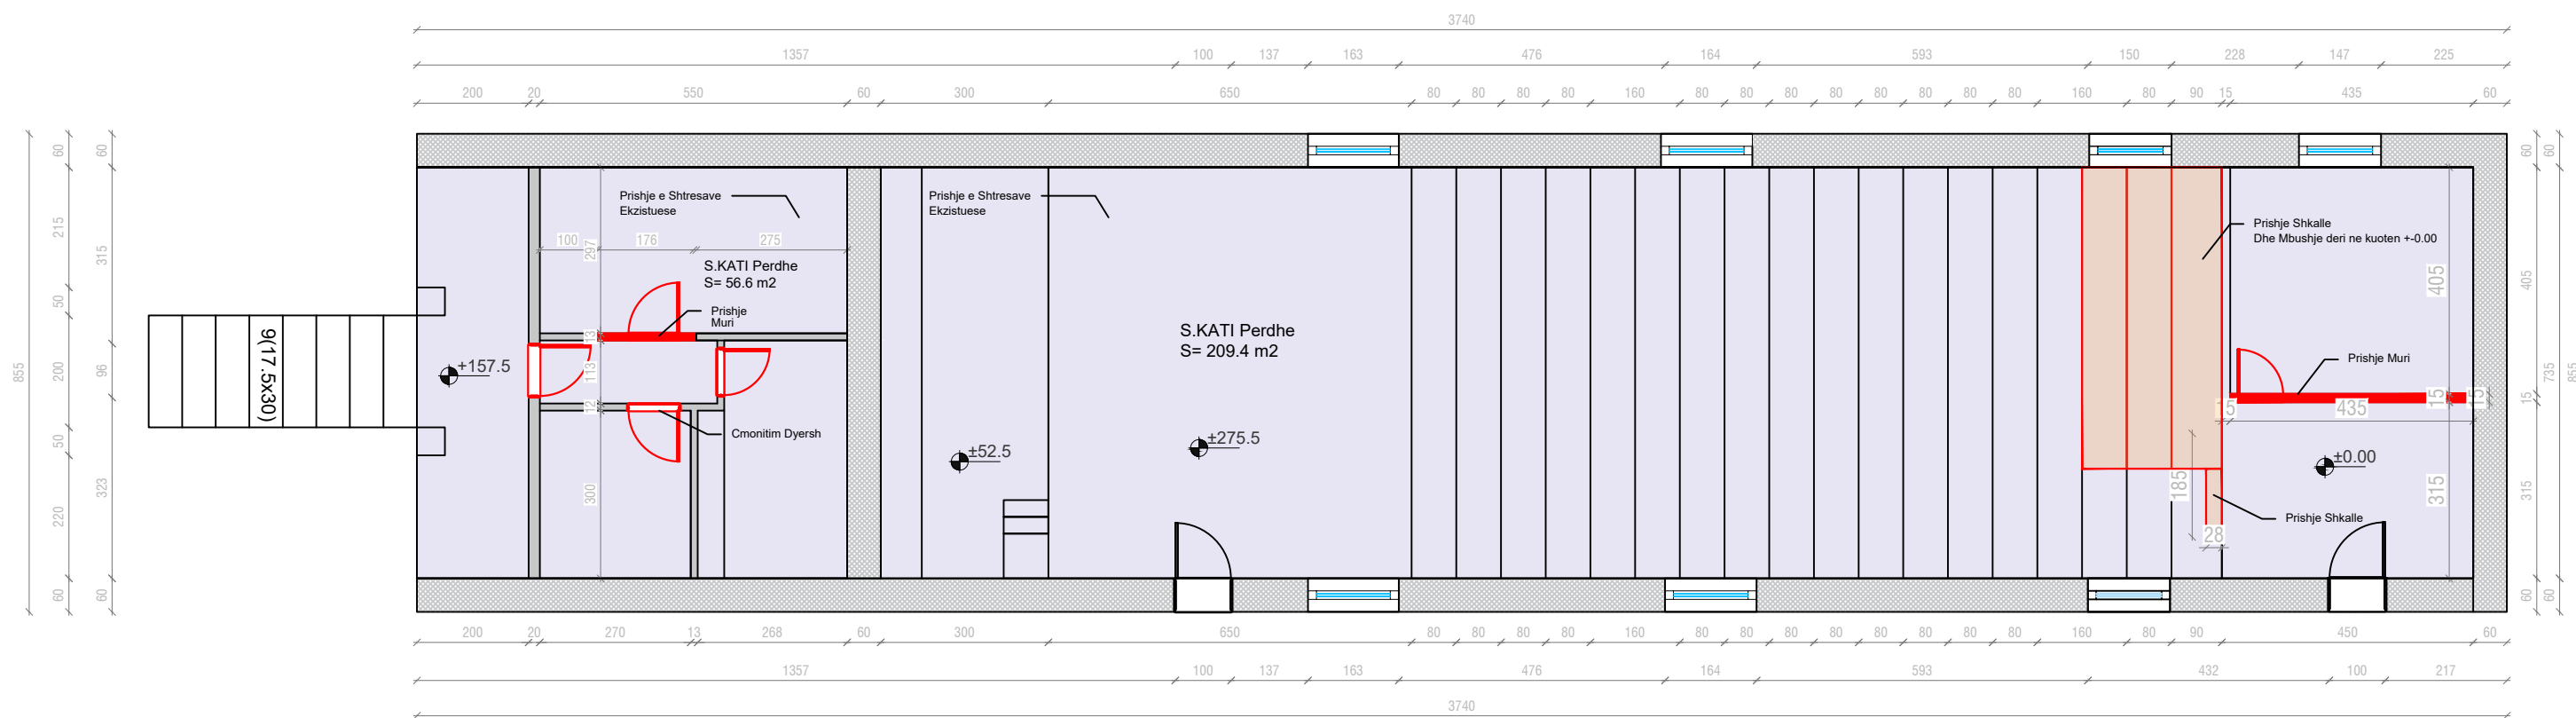


Plani Katit +1

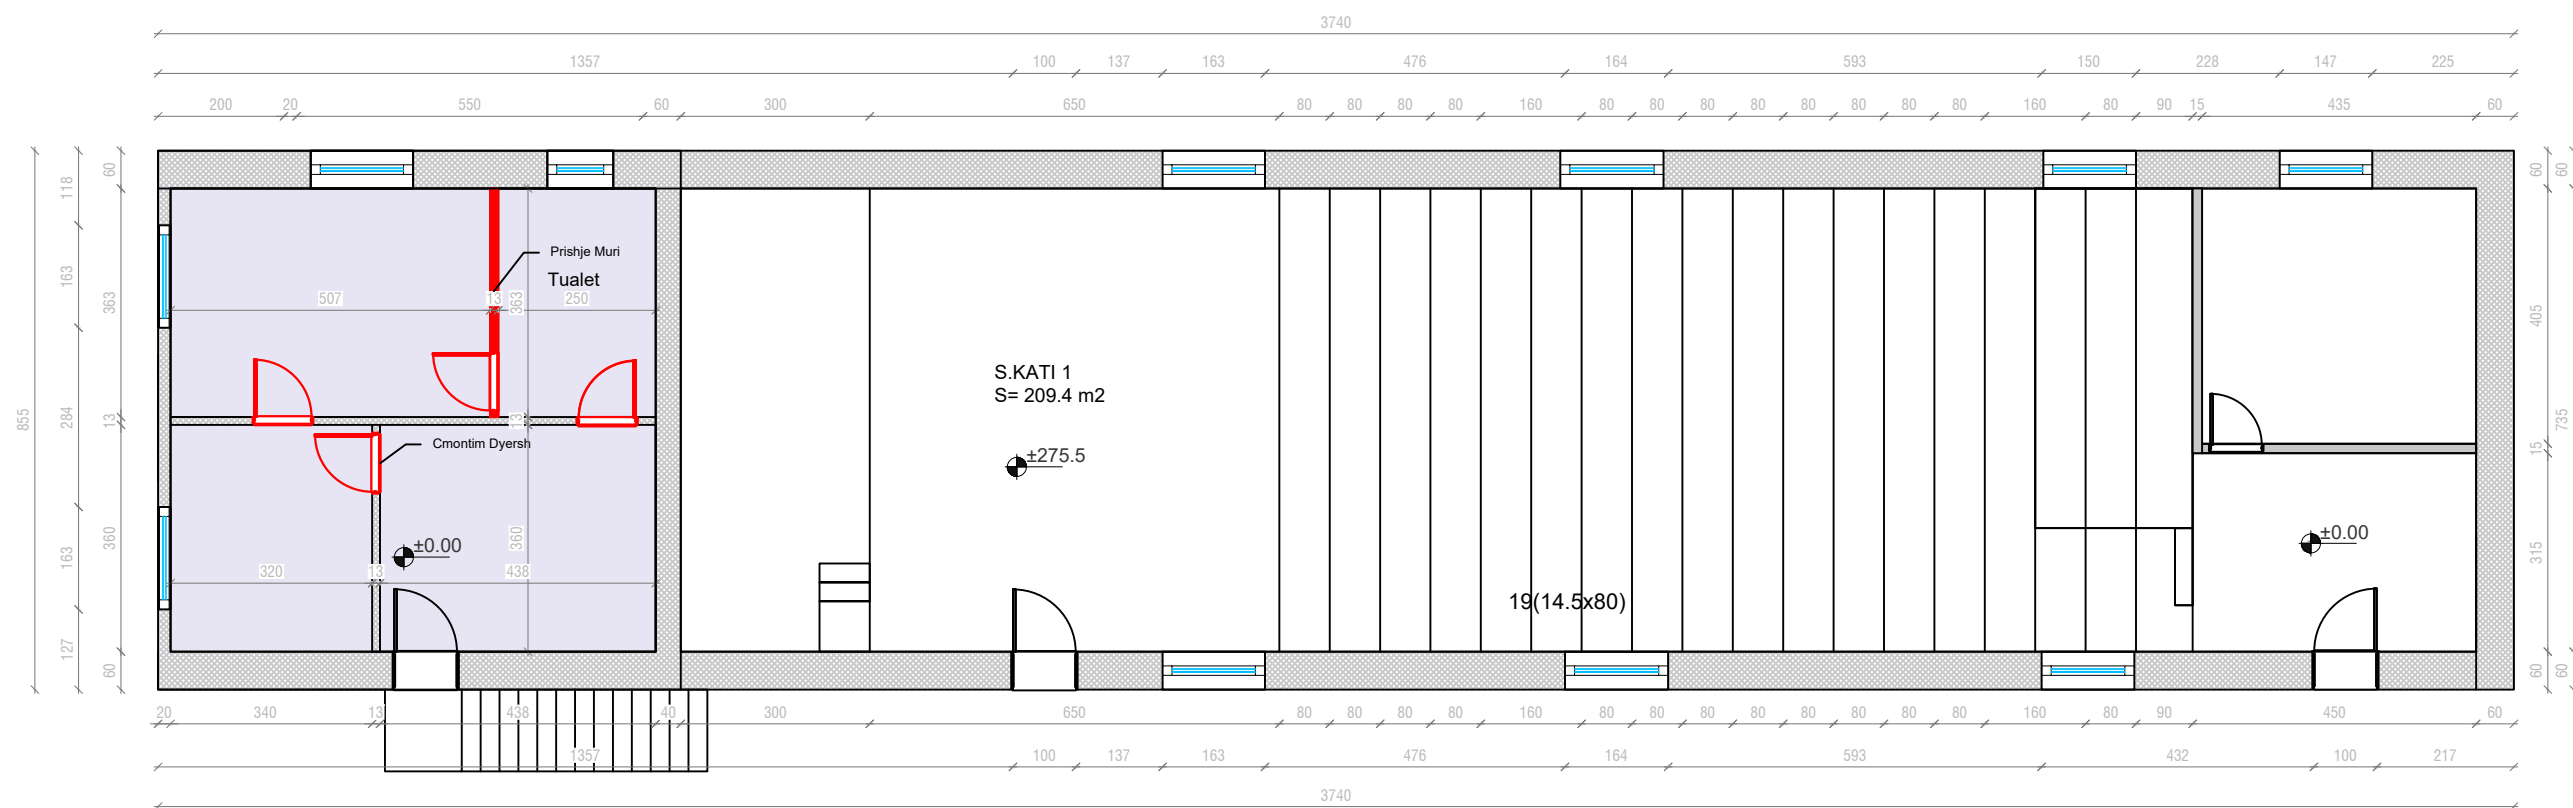


- Legjende:**
- Mure qe Prishen
 - Shkalle qe Prishen
 - Prishje e shtresave ekzistuese
 - Cmonitimi i Dyerve te Vjetra

PLANI I MUREVE QE NDERTOHEN

Plani Perdhe

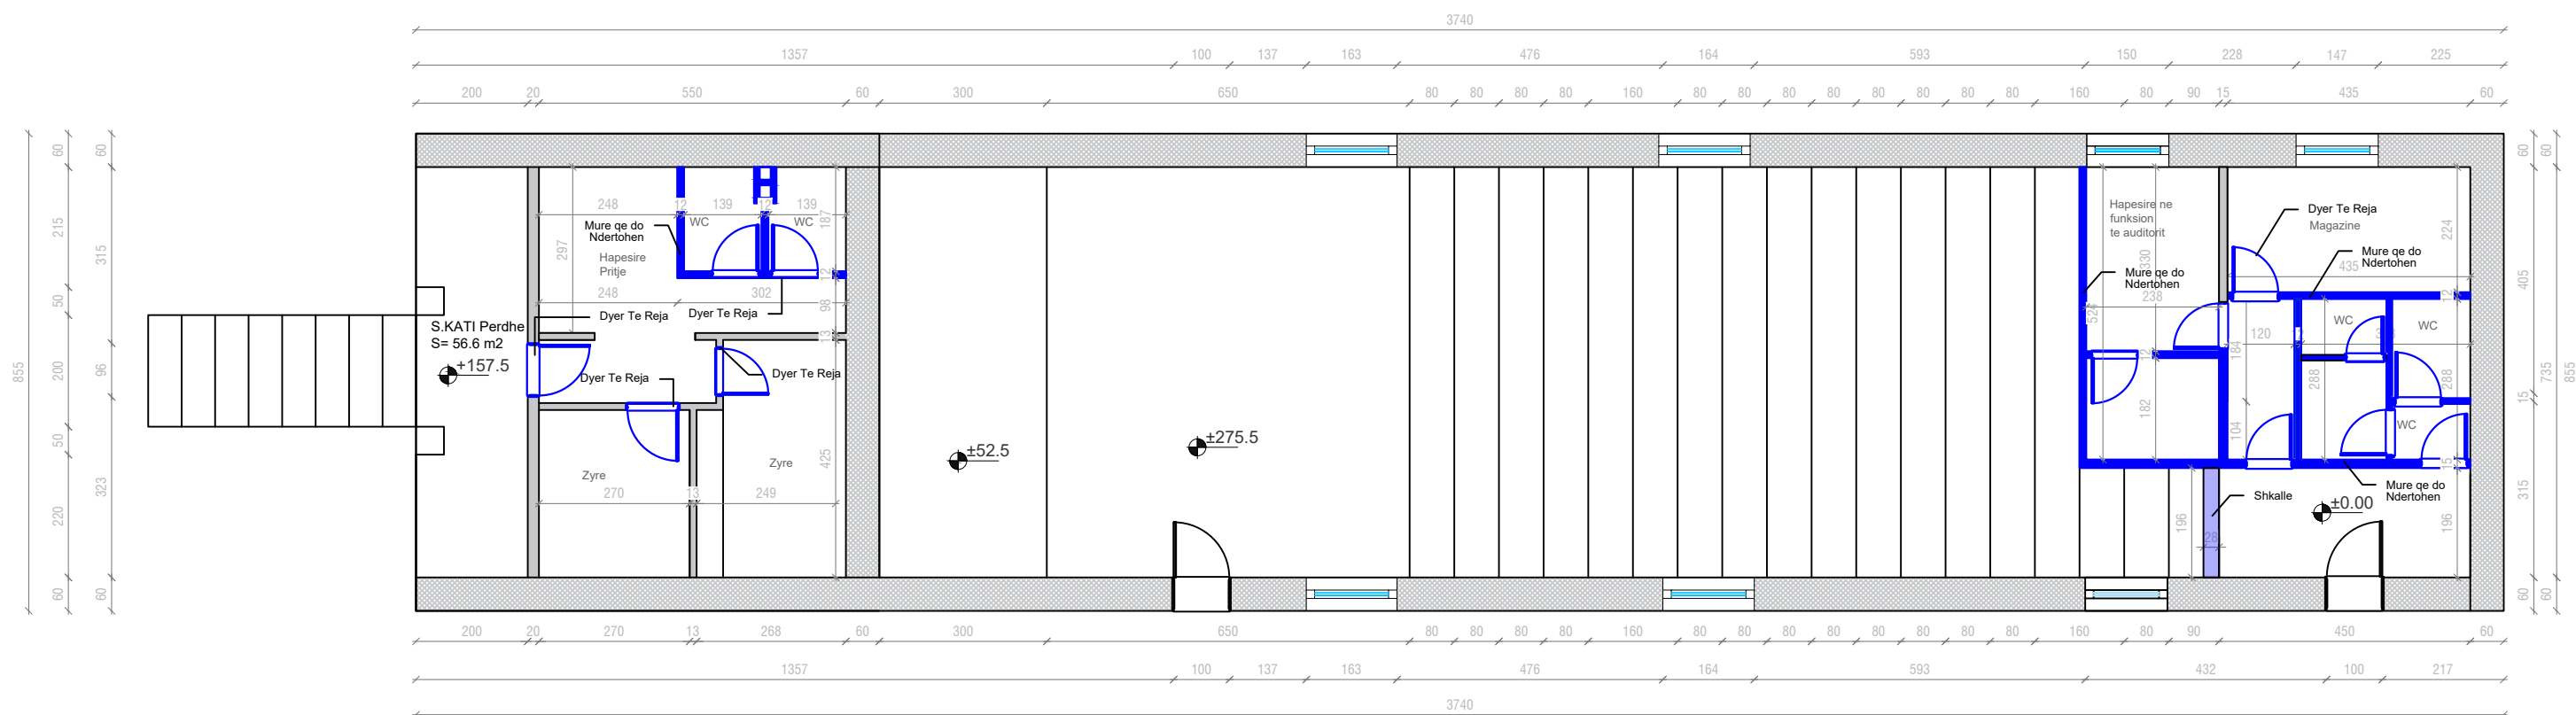

Plani Katit +1

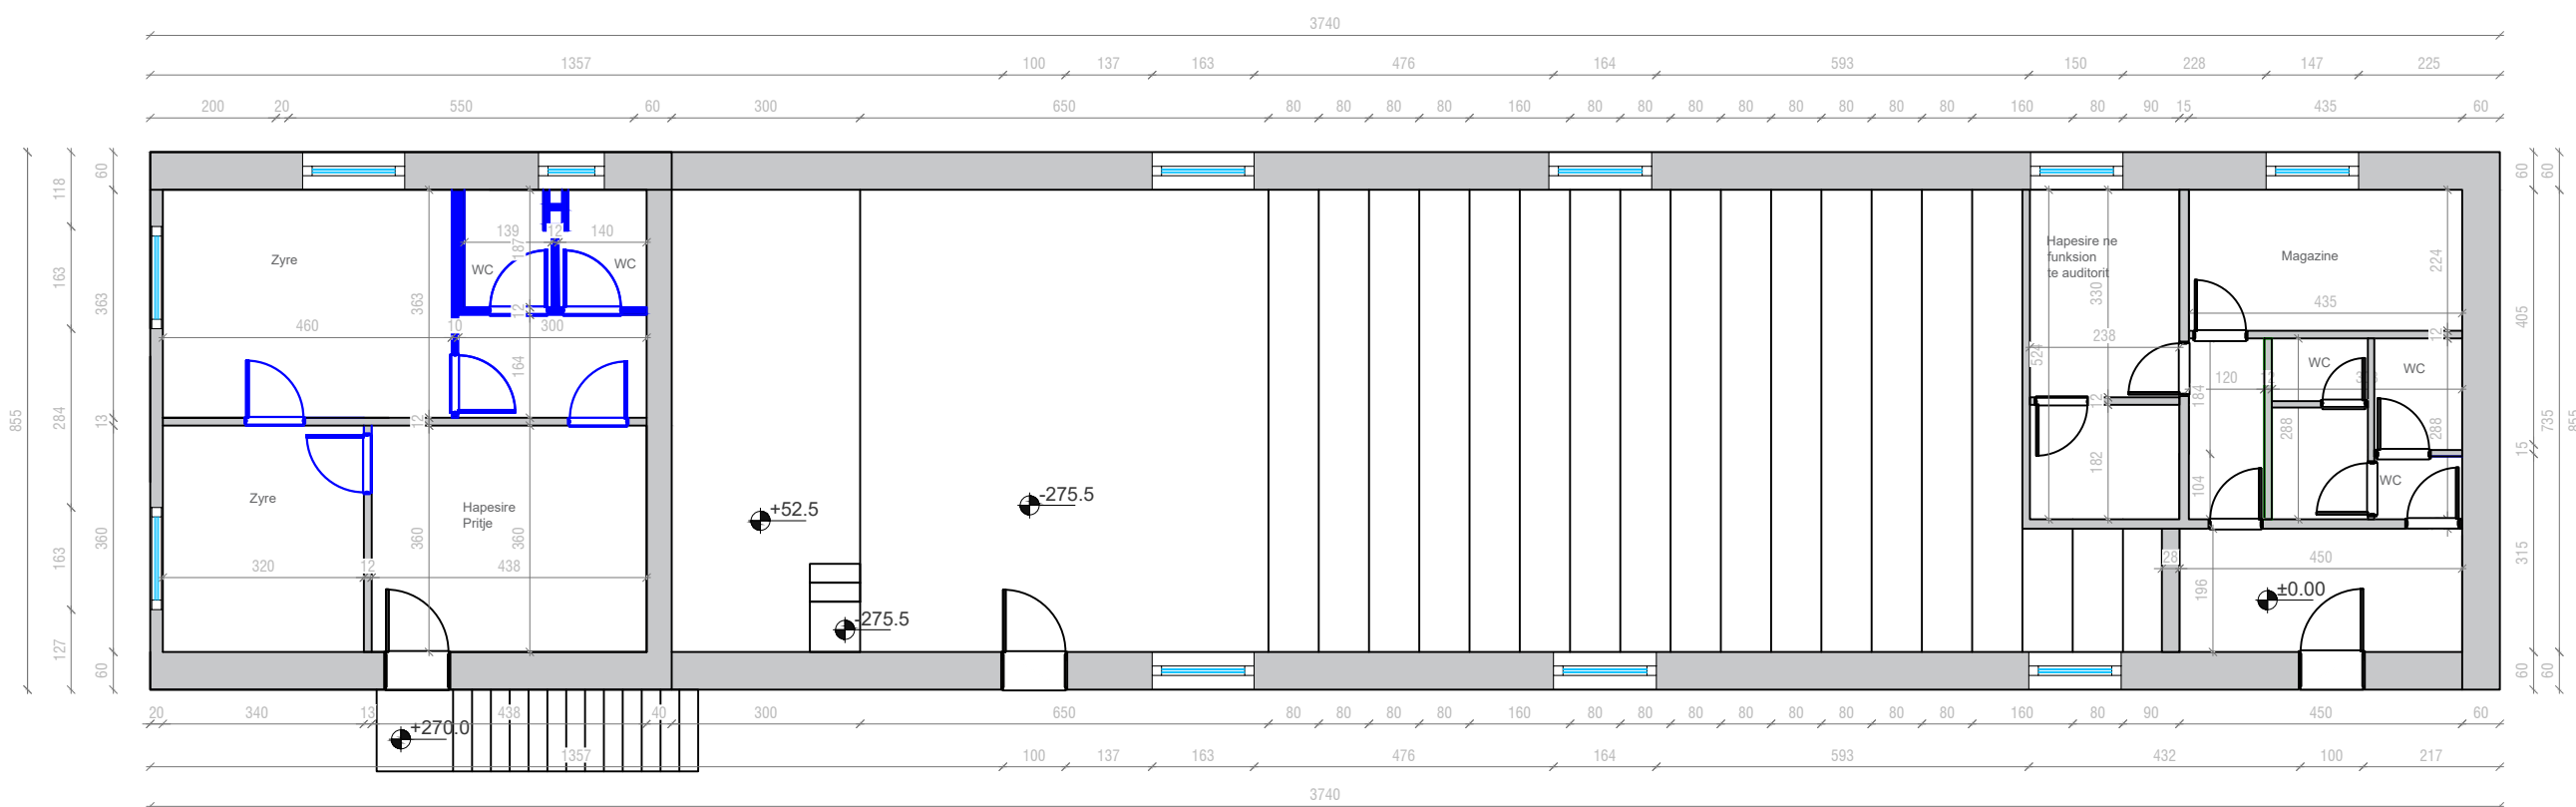


Legjende:


- █ Mure qe Ndertohen
- ⤵ Vendosje Dyerve te Reja

PLANIMETRIA MOBILIMIT

Plani Perdhe

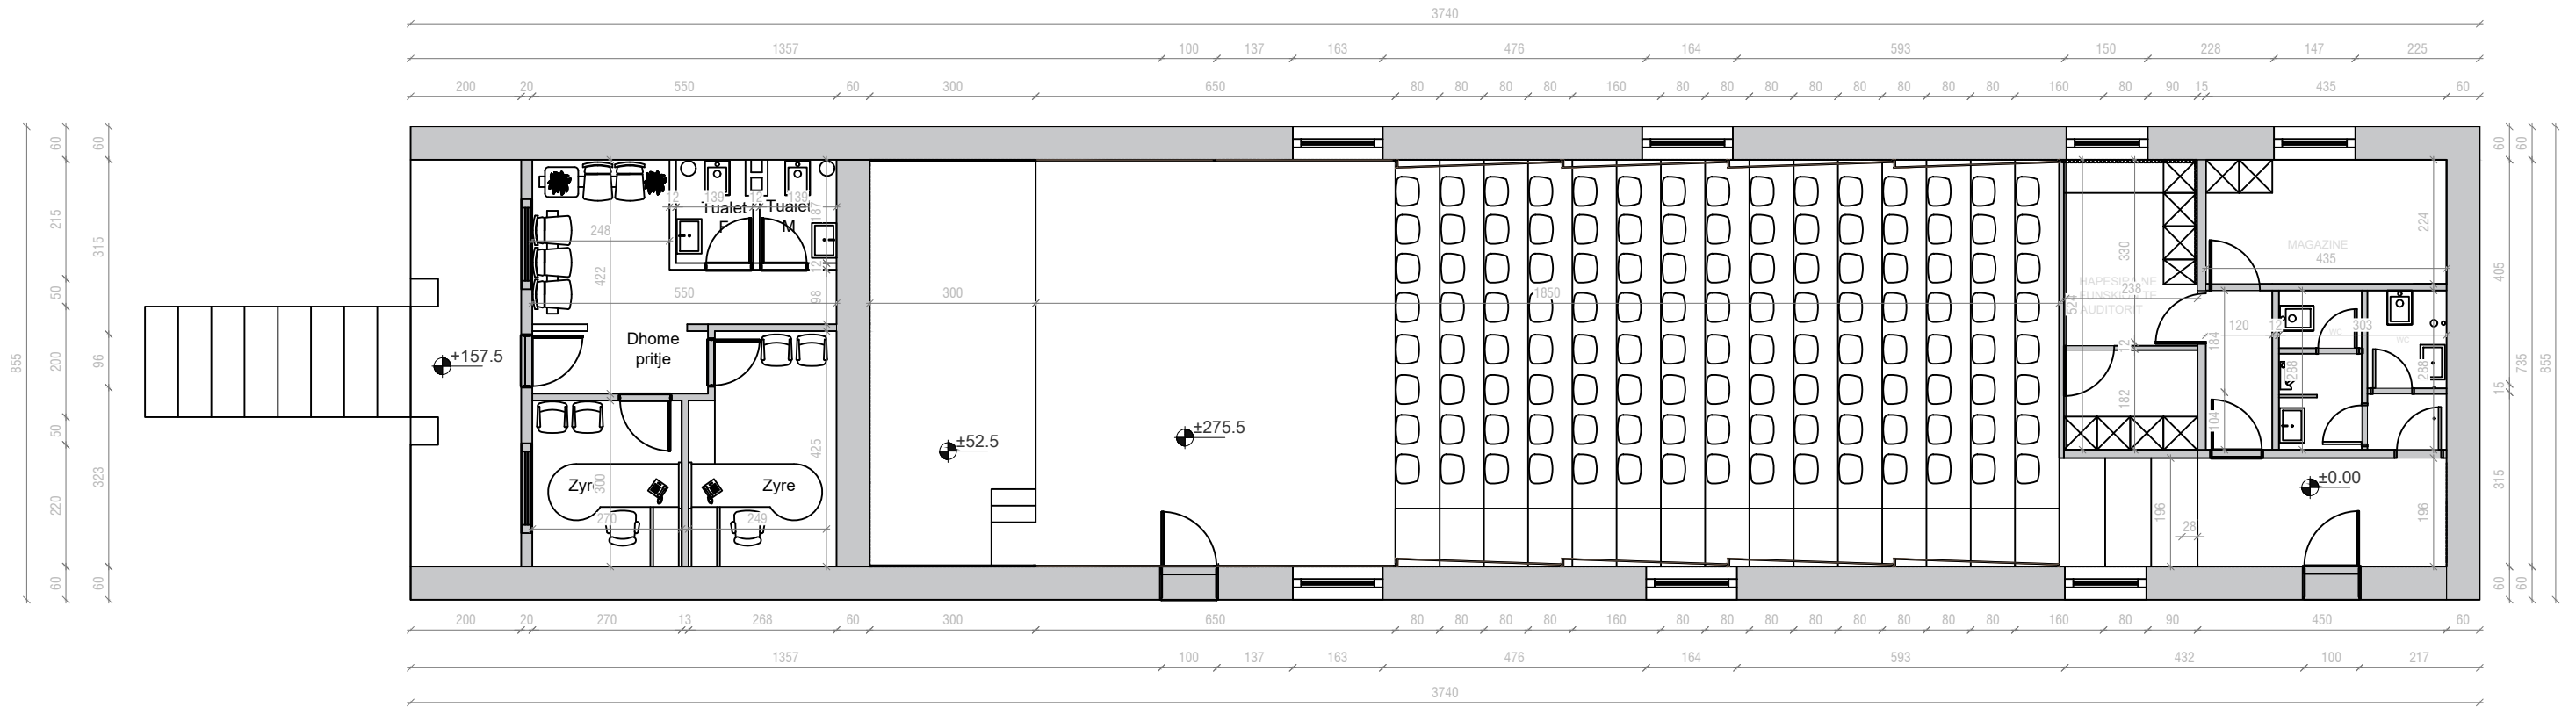


Plani Katit +1

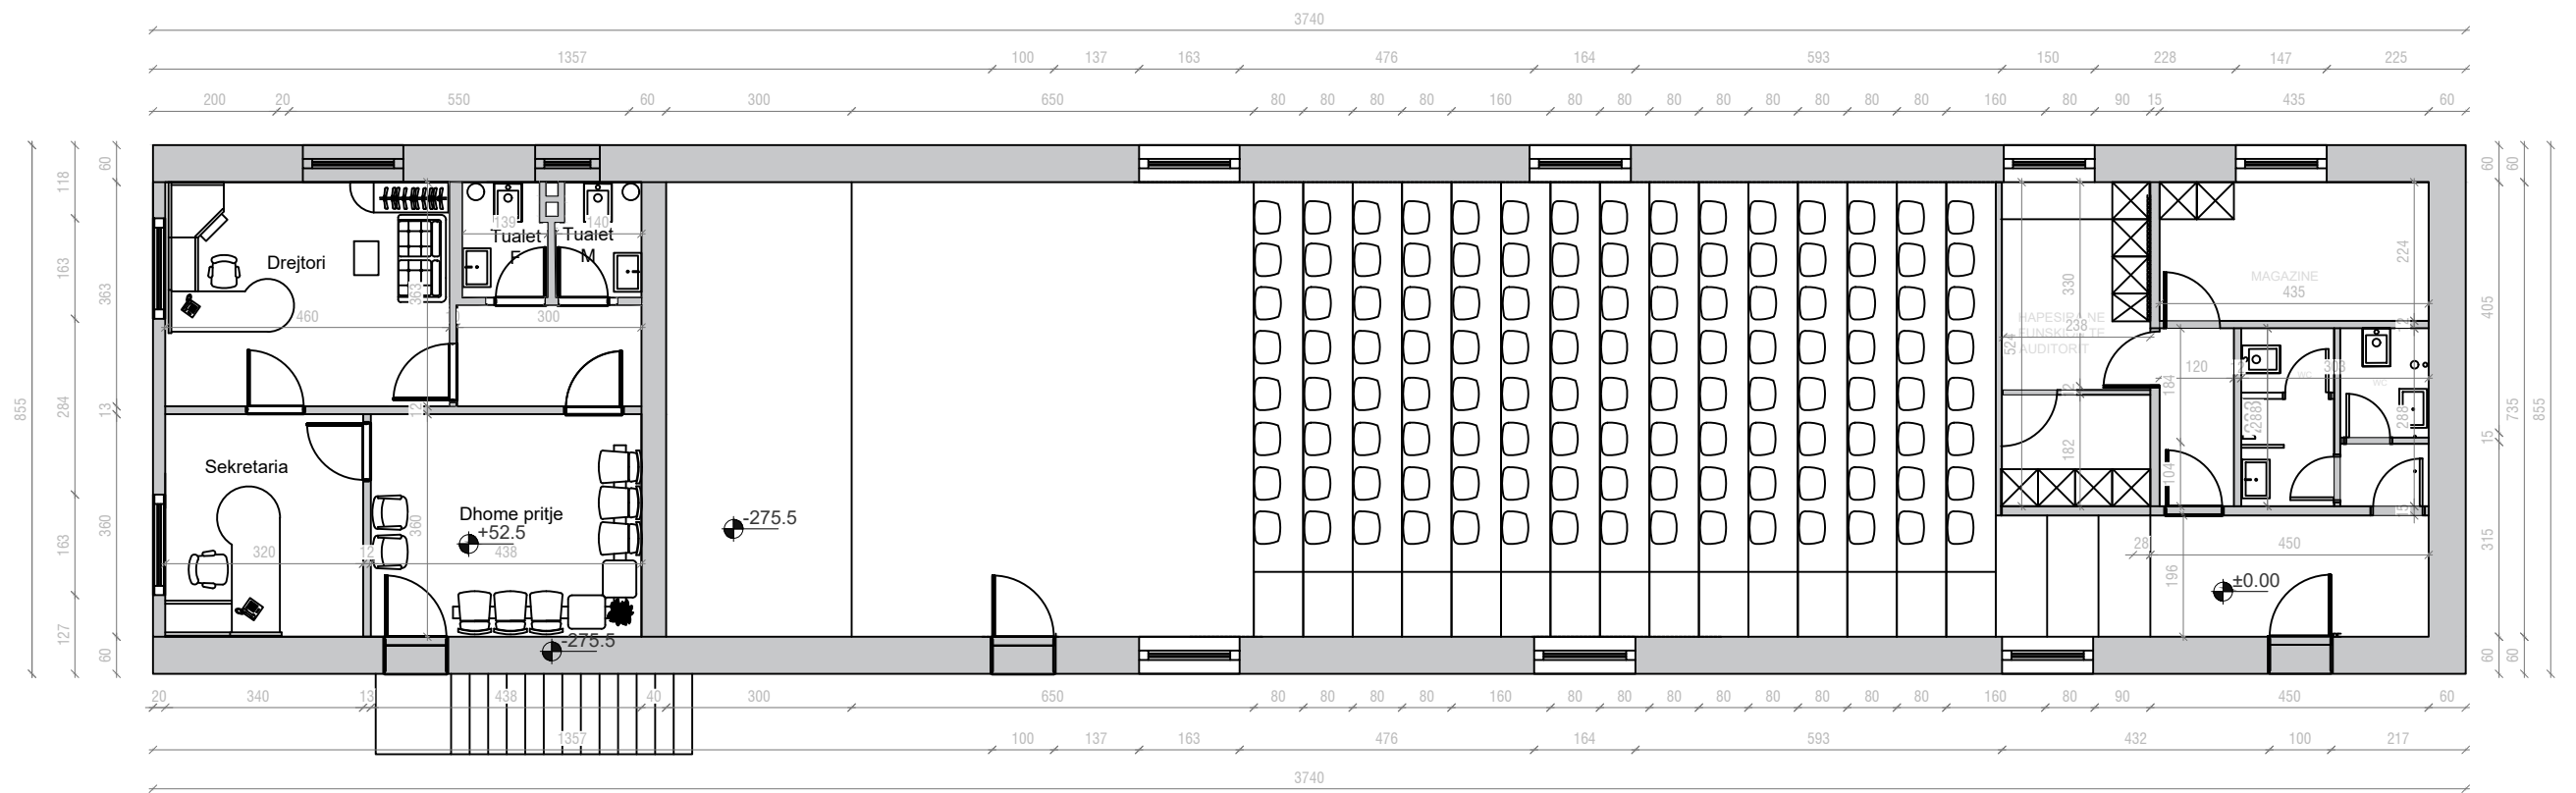


PLANI TEKNIK

Plani Perdhe

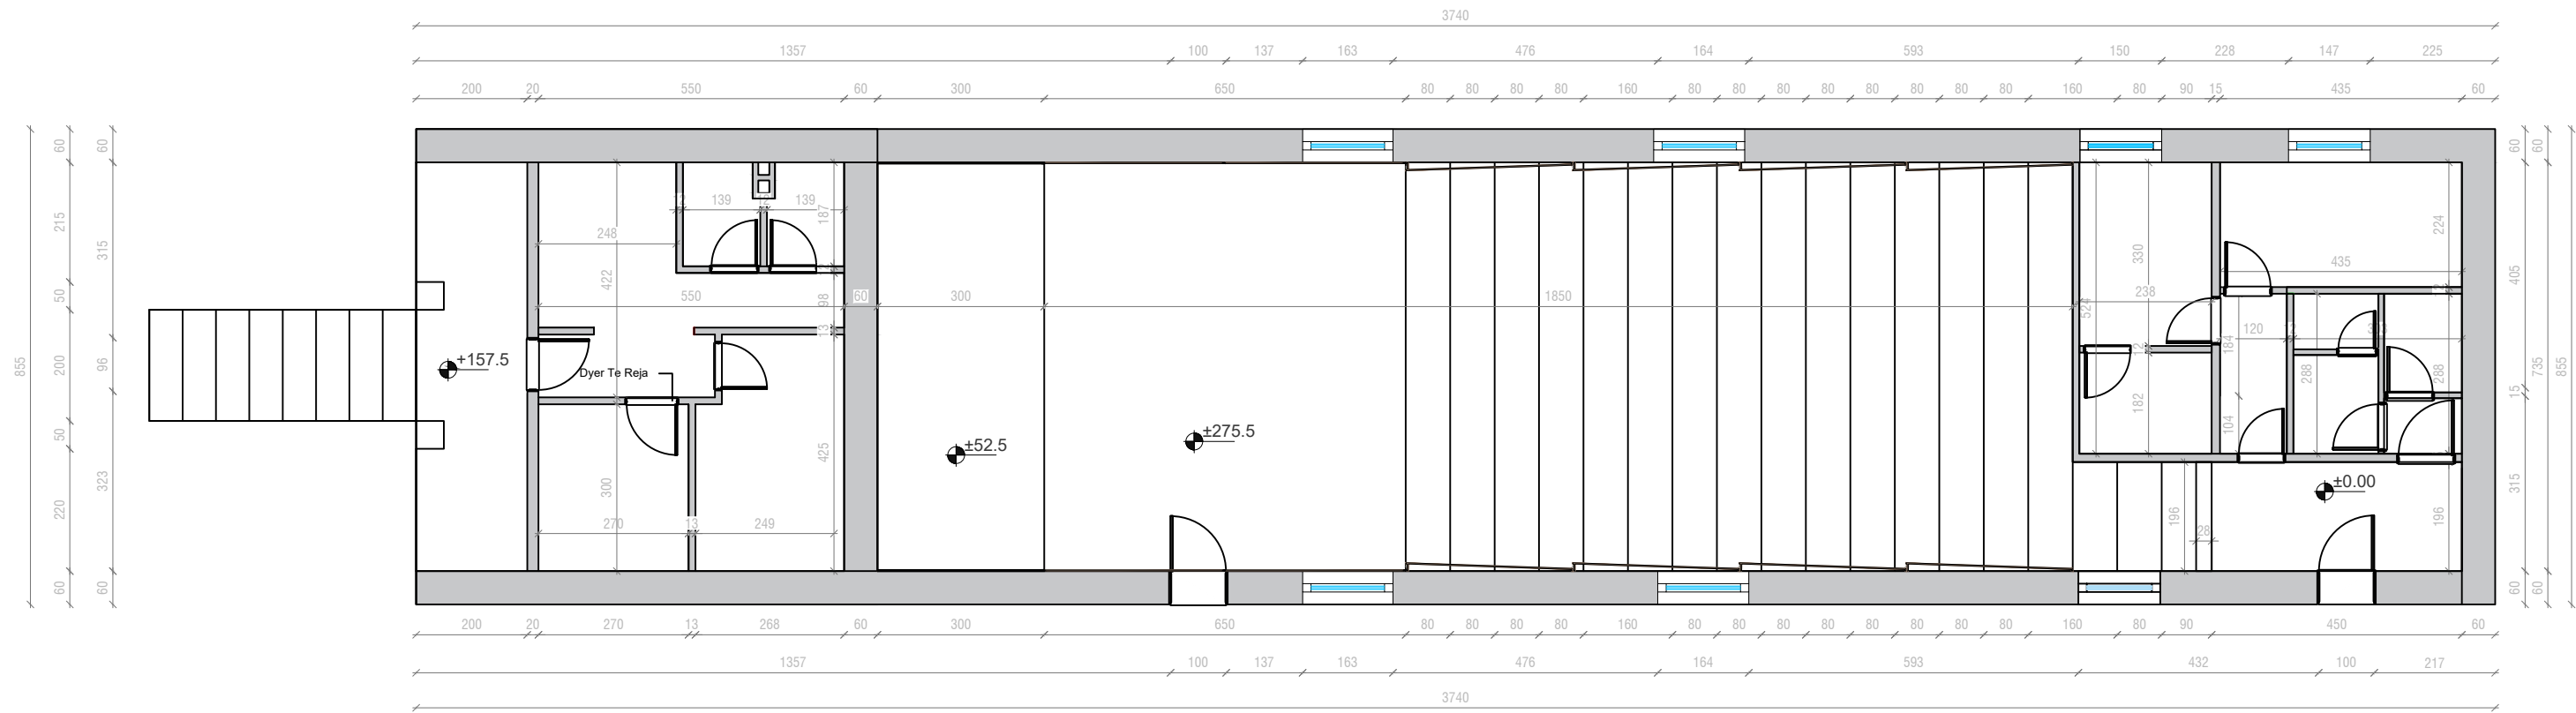


Plani Katit +1

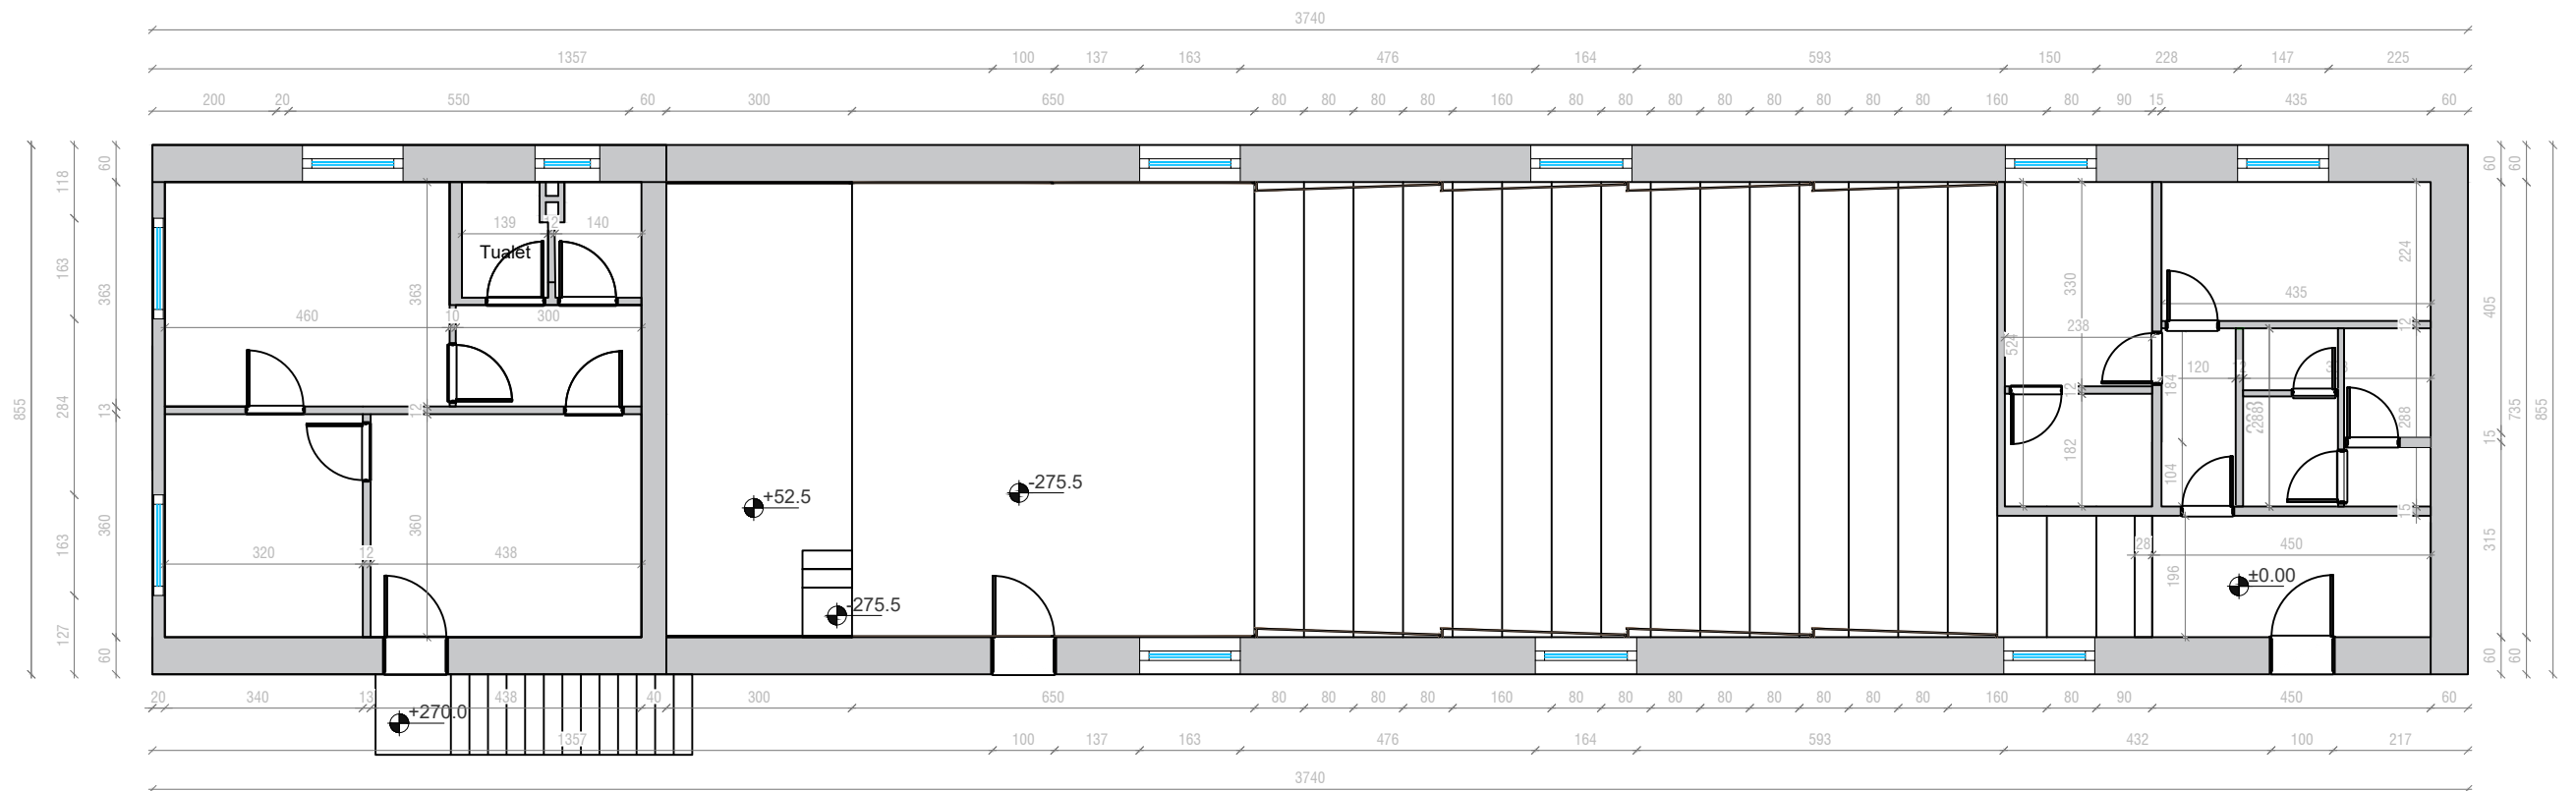


PRERJA 1


GJENDJA EKZISTUESE

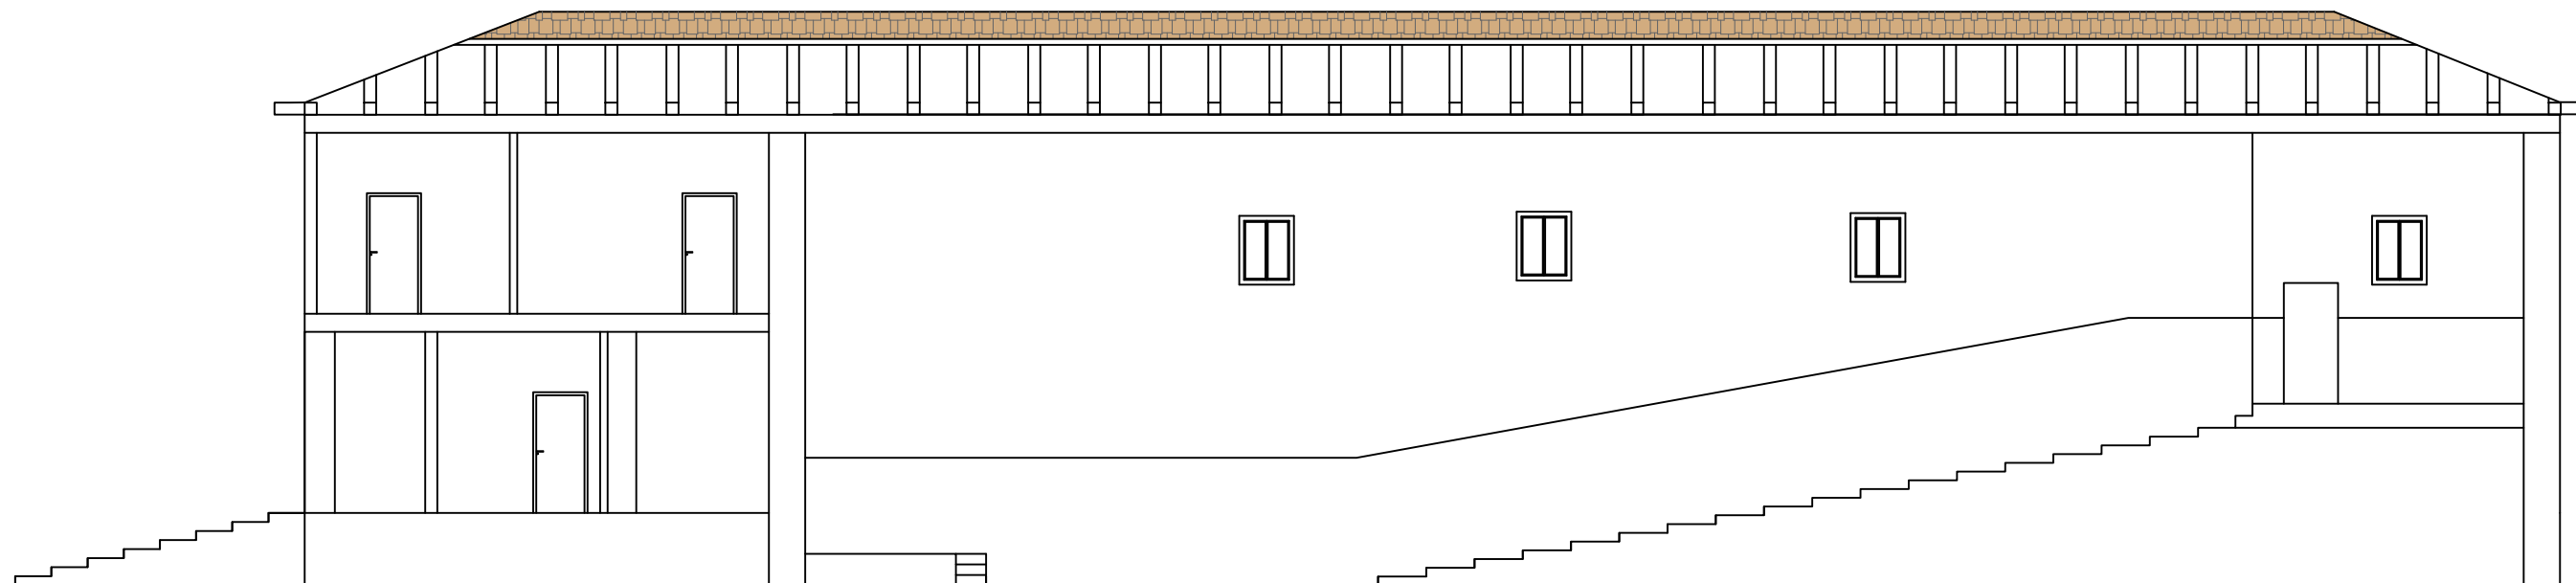


REHABILITIMI

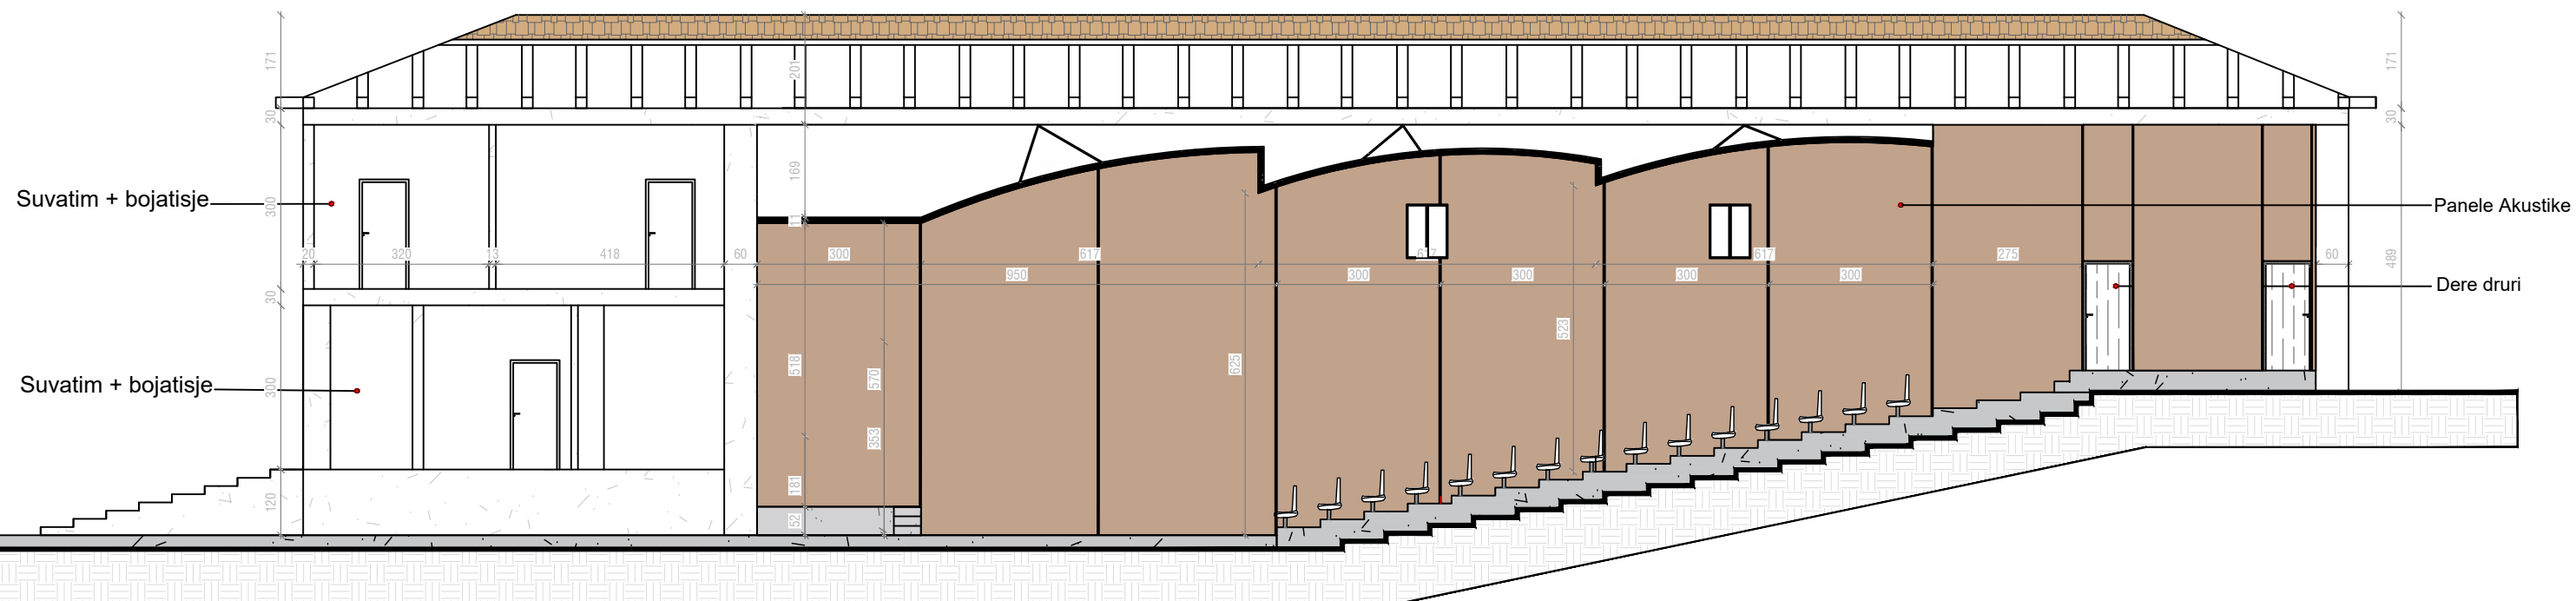


PRERJA 2 KATI 1

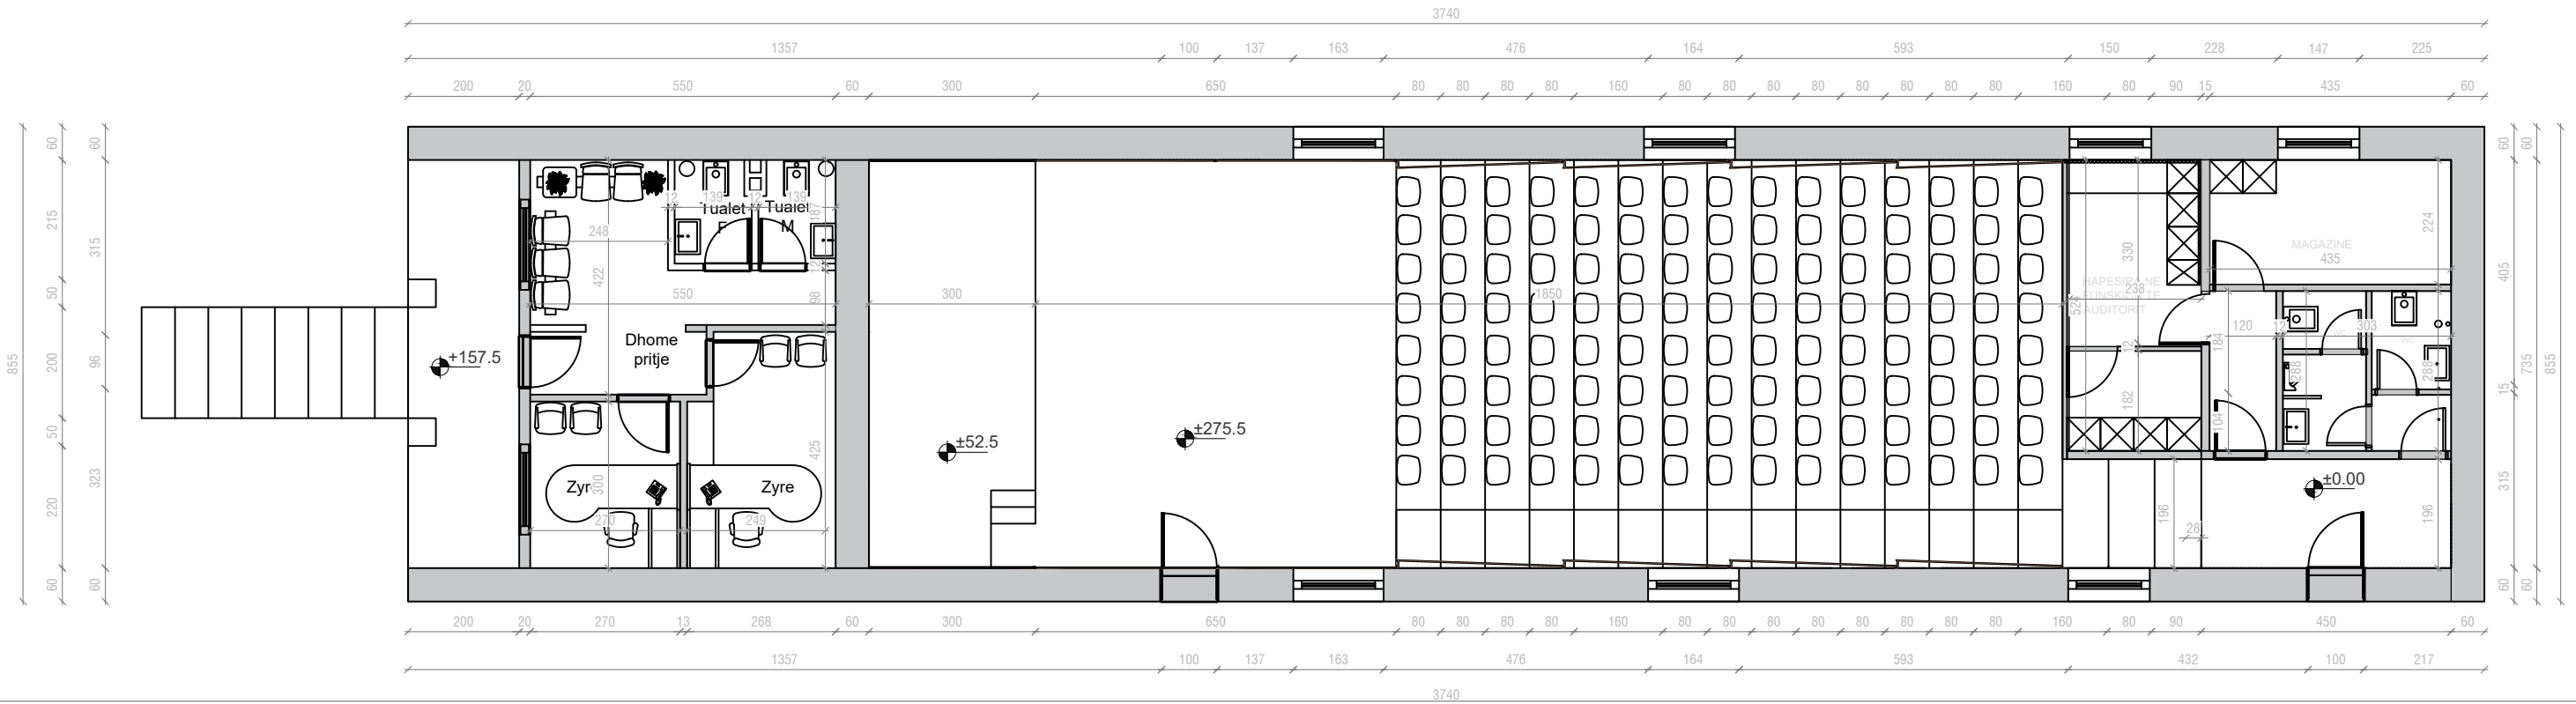

GJENDJA EKZISTUESE

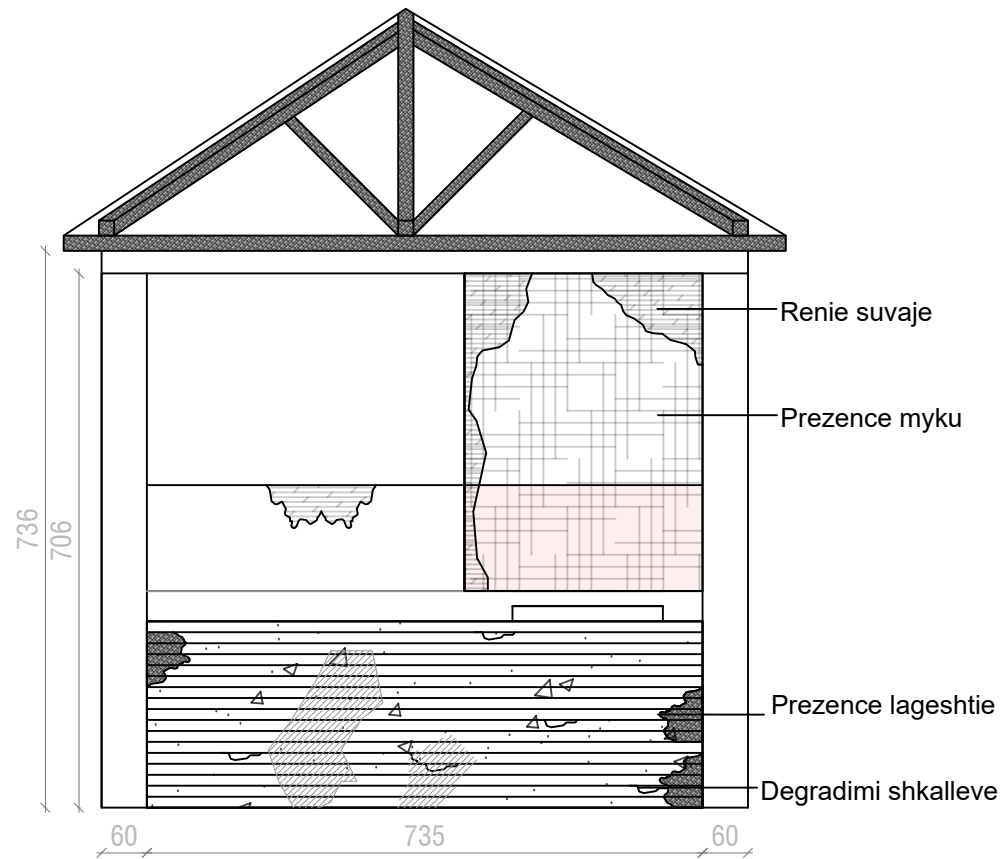

REHABILITIMI

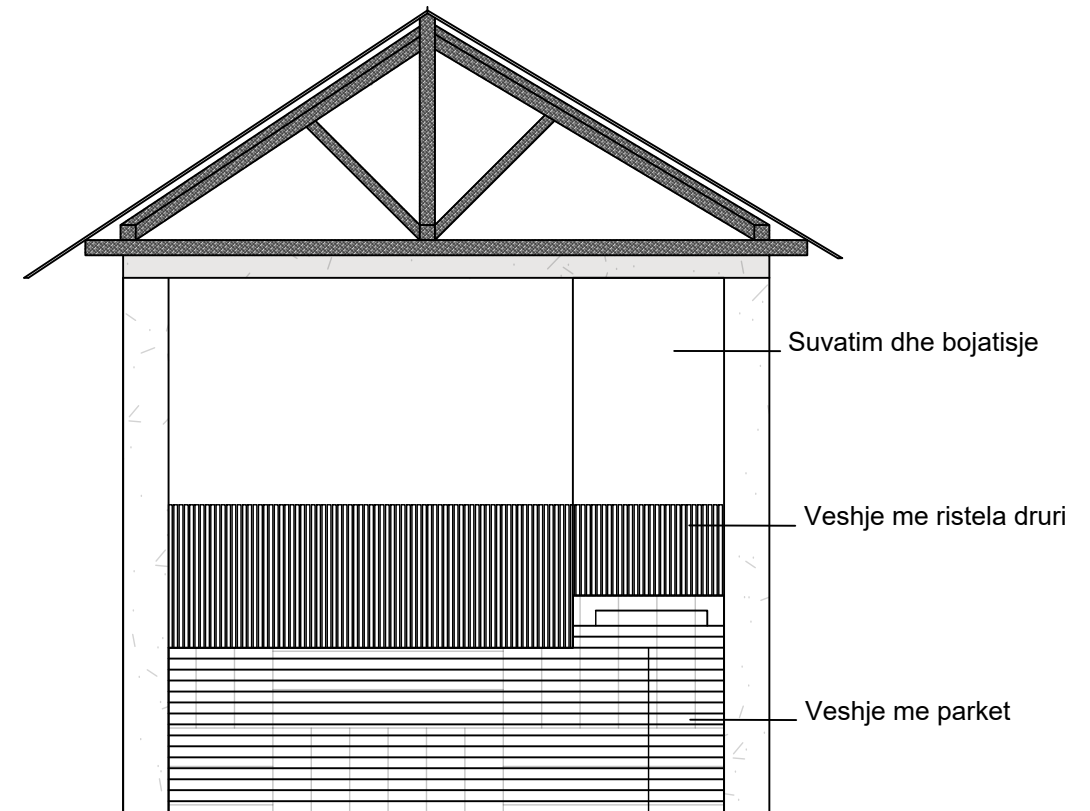


DETAJE

DETAJE TE SHTRESAVE TE KATIT PERDHE

AMBJENTET




TUALETET

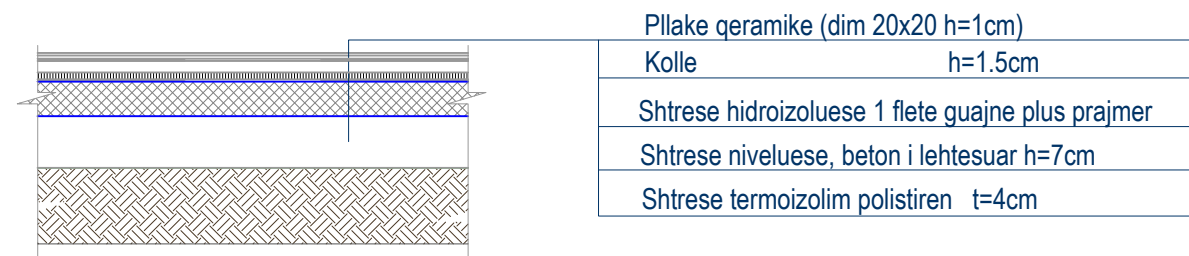


DETAJE E NDERKATEVE


AMBJENTET

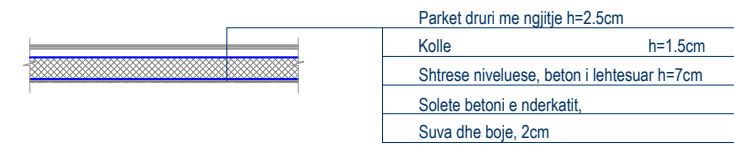

TUALETET

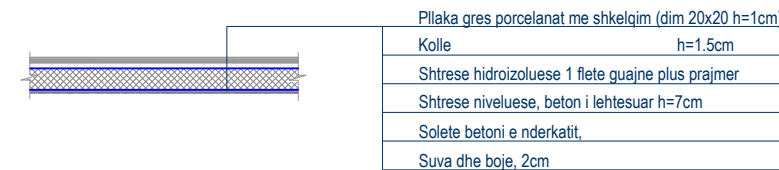

MBULIMI I TARRACES

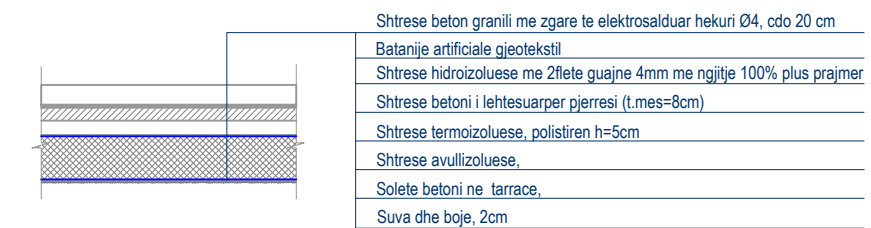


DETAJE TE MUREVE TE BRENDSHEM,


Mb2




Mb3

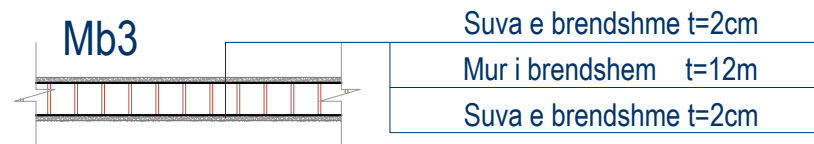






















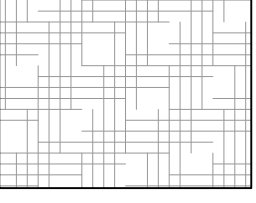
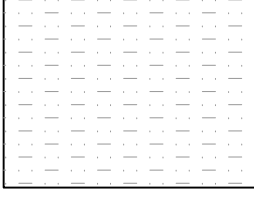
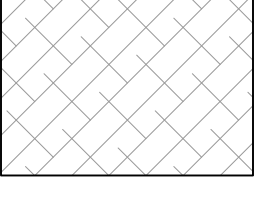
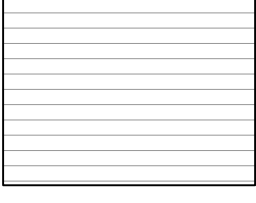
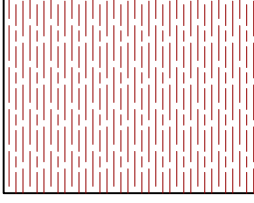


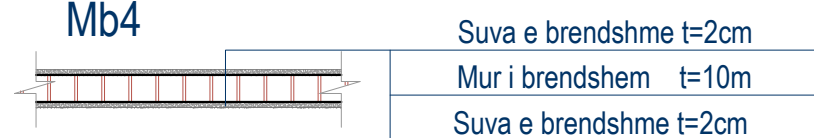Mb4

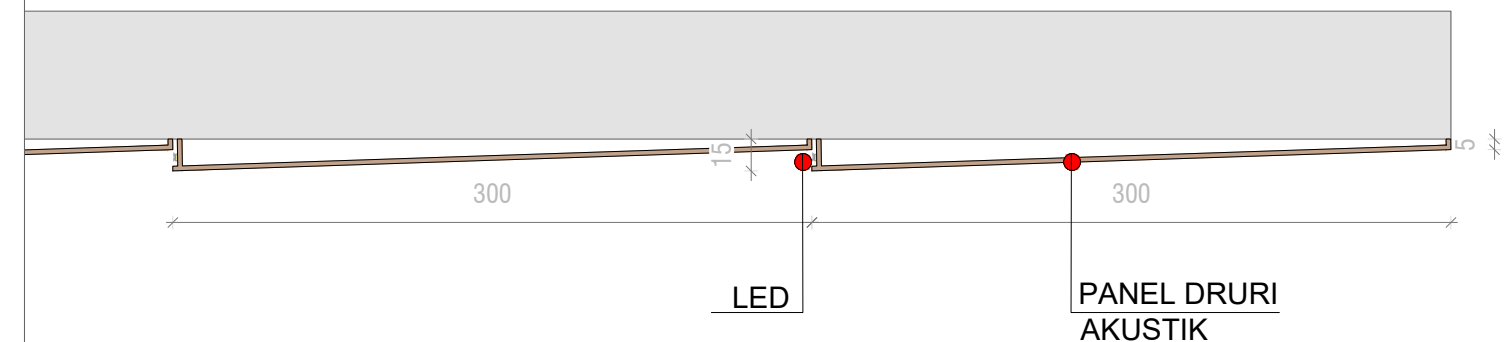

DETAJ I VESHJES SE MURIT NE AUDITOR

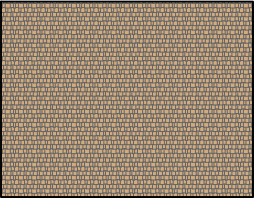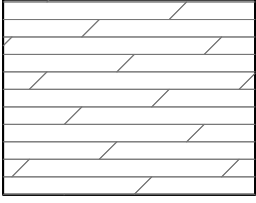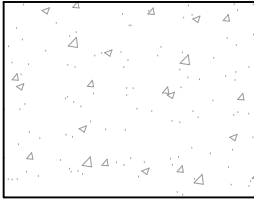 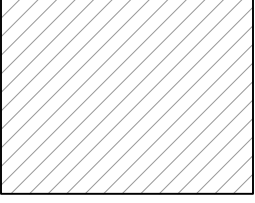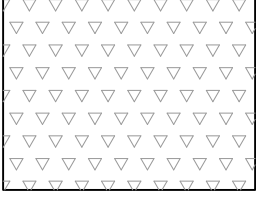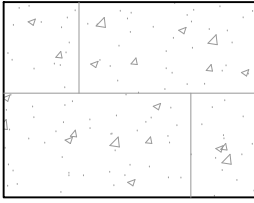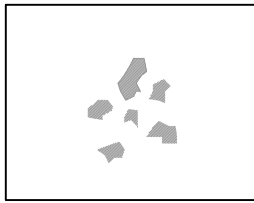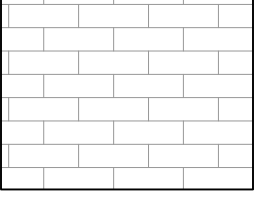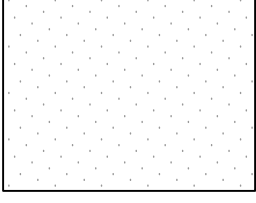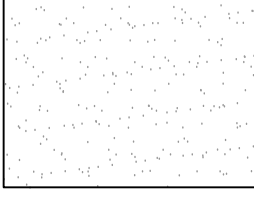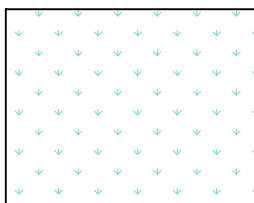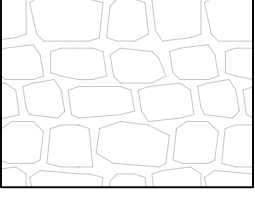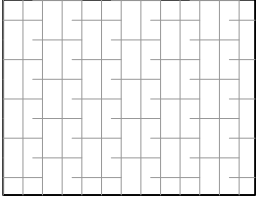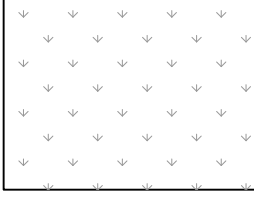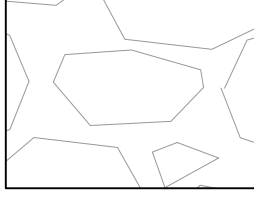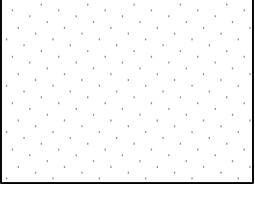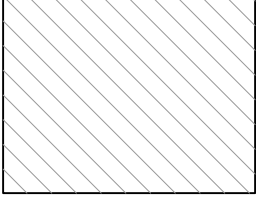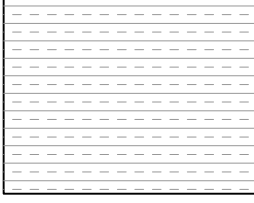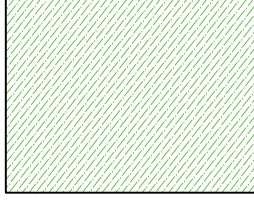

LEGJENDA

	Tjegulla druri		Renie suvaje		Beton		Mbushje me llac
	Te çara		Shplarje e suvase si pasoje e kullimit te ujerave		Bloqe betoni		Degradim i materialit
	Mur tulle		Mur guri i lyer me gelqere		Suva e ashper		Gjelberim (Rrenoja)
	Mur guri		Prezence myku		Shkurre		Cakull (Rrenoja)
	Suva		Toke. E mbushur		Djegie		Prezence vegetacioni
	Mur guri		Demtim i suvase		Papasterti nga faktore te ndryshem		
	Prezence lageshtie		Grilë për dritare		Dru		
							



FONDI SHQIPTAR
I ZHVILLIMIT

REPUBLIKA E SHQIPERISE
FONDI SHQIPTAR I ZHVILLIMIT

**OBJEKTI: "RIGJENERIM URBAN NË ZONA PERIFERIKE DHE INFORMALE DHE NË
FSHATRA ME POPULLSI TË DENDUR, RAJONET 1&2 – RIGJENERIM URBAN I
FSHATIT LURË." BASHKIA DIBER**

**PROJEKT ZBATIM
REHABILITIMI FASDAVE DHE CATIVE**



" A & E ENGINEERING " sh.p.k

Adresa: Rr. "Mujo Ulqinaku"

Mob: ++355 (0)69 2079981

Mob: ++355 (0)69 2079982

ENGINEERING

PLANSISTEMIMI



REPUBLIKA E SHQIPERISE
FONDI SHQIPTAR I ZHVILLIMIT

Projekt Zbatim
2025

GRUPI I PROJEKTIMIT

Ing. ENTELA CANO
Ing. MEFAIL HALILAJ
Ing. VALENTINA HOXHA

Ark. PAQSOR KAJMAKU
Ing. THANAS CARKA



GRUPI I PROJEKTIMIT


"A & E ENGINEERING" sh.p.k
Adresa: Rr. "Mujo Ulqinaku"
Mob: ++355 (0)69 2079981
Mob: ++355 (0)69 2079982

OBJEKTI: "RIGJENERIM URBAN NË ZONA PERIFERIKE DHE INFORMALE DHE NË FSHATRA ME POPULLSI TË DENDUR, RAJONET 1 DHE 2 – RIGJENERIM URBAN I FSHATIT LURË." BASHKIA DIBER

Plansistemimi



SHKALLA
FL. 01
1:2000

RESTAURIMI FASADAVE DHE CATIVE TE NDERTESAVE 1, 2, 3, 4, 5 DHE 6

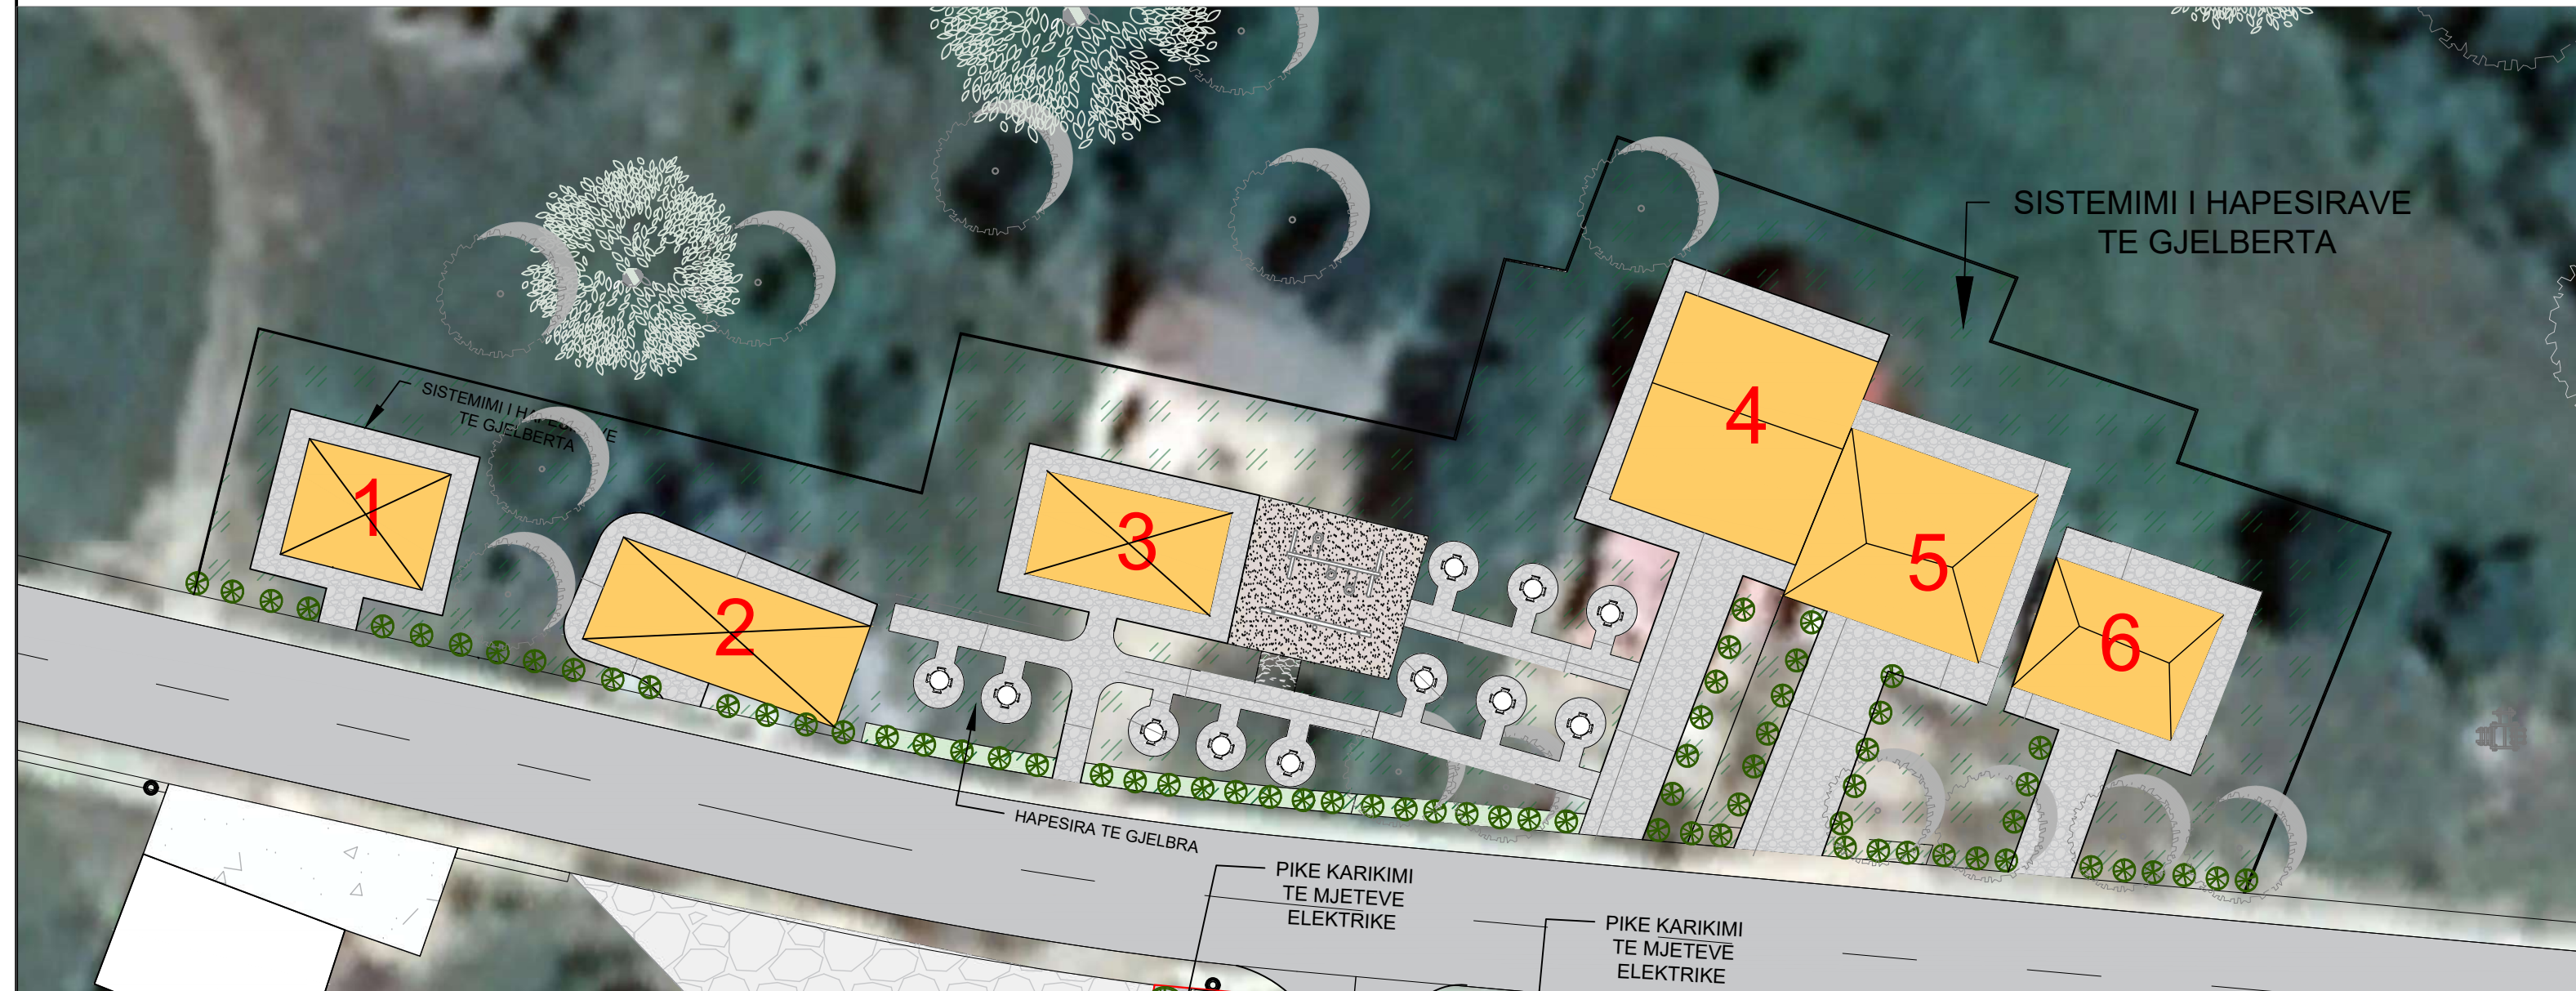


GJURMA DHE FOTO TE GJENDJES EKZISTUESE

NDERTESA 1

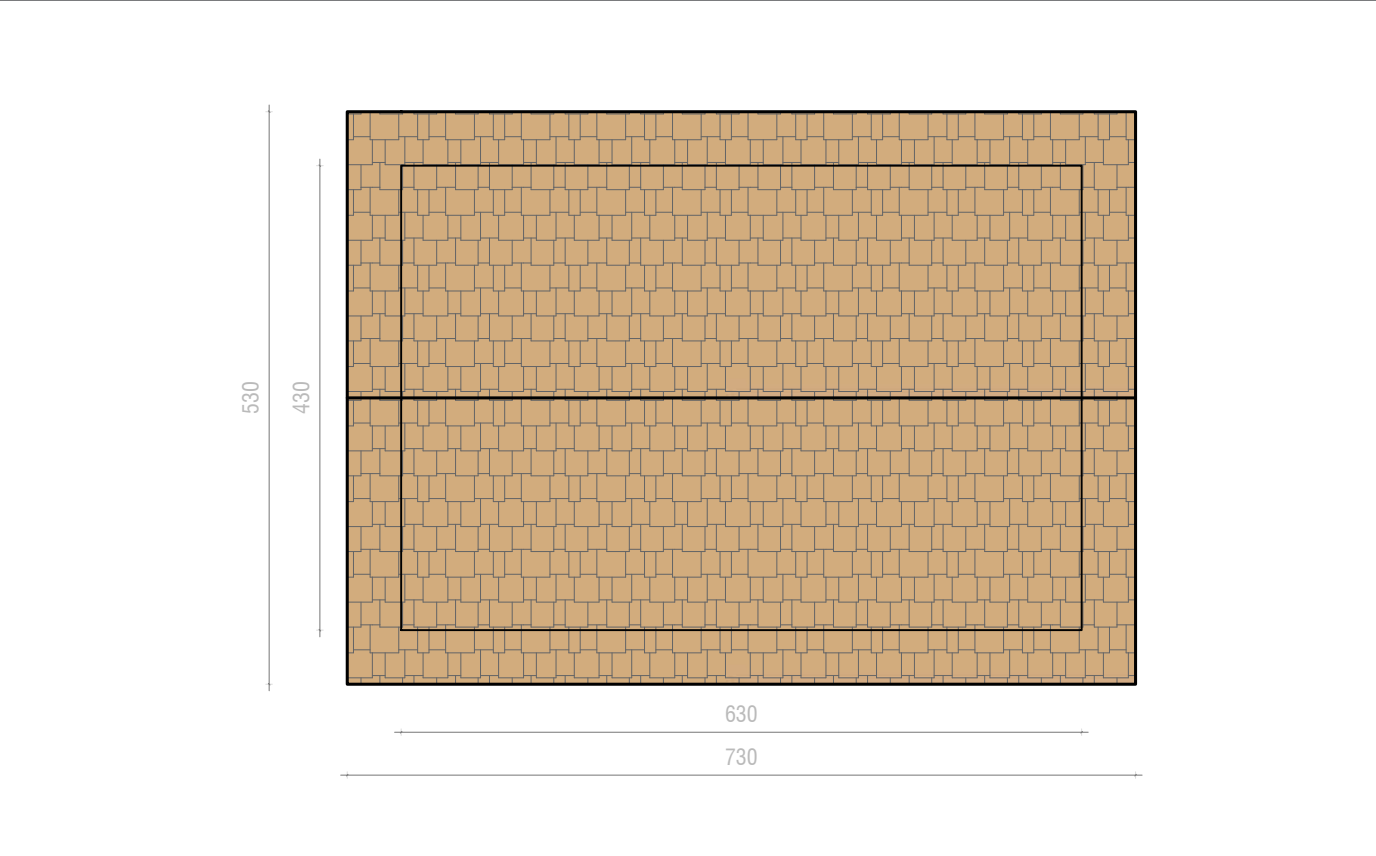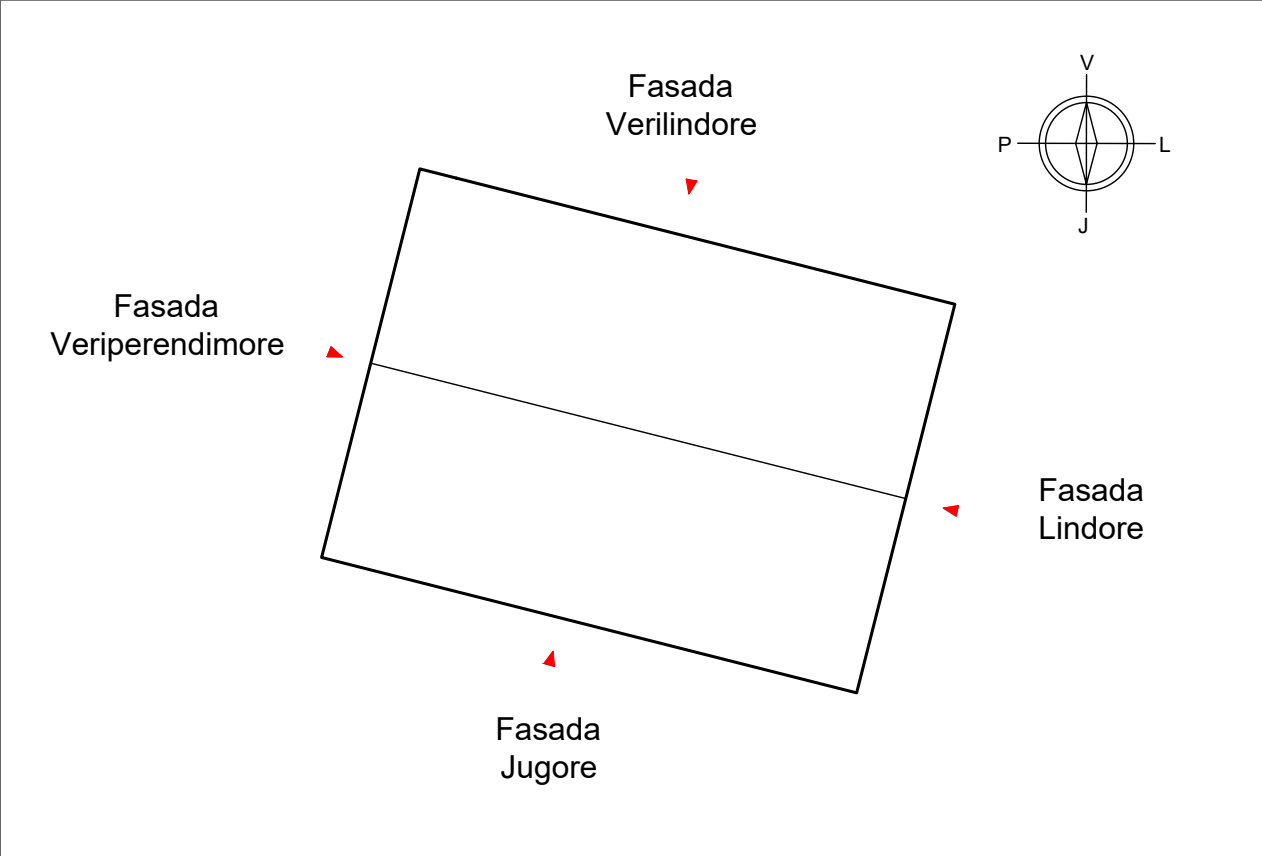

GJENDJA EKZISTUESE NDERTESA 1

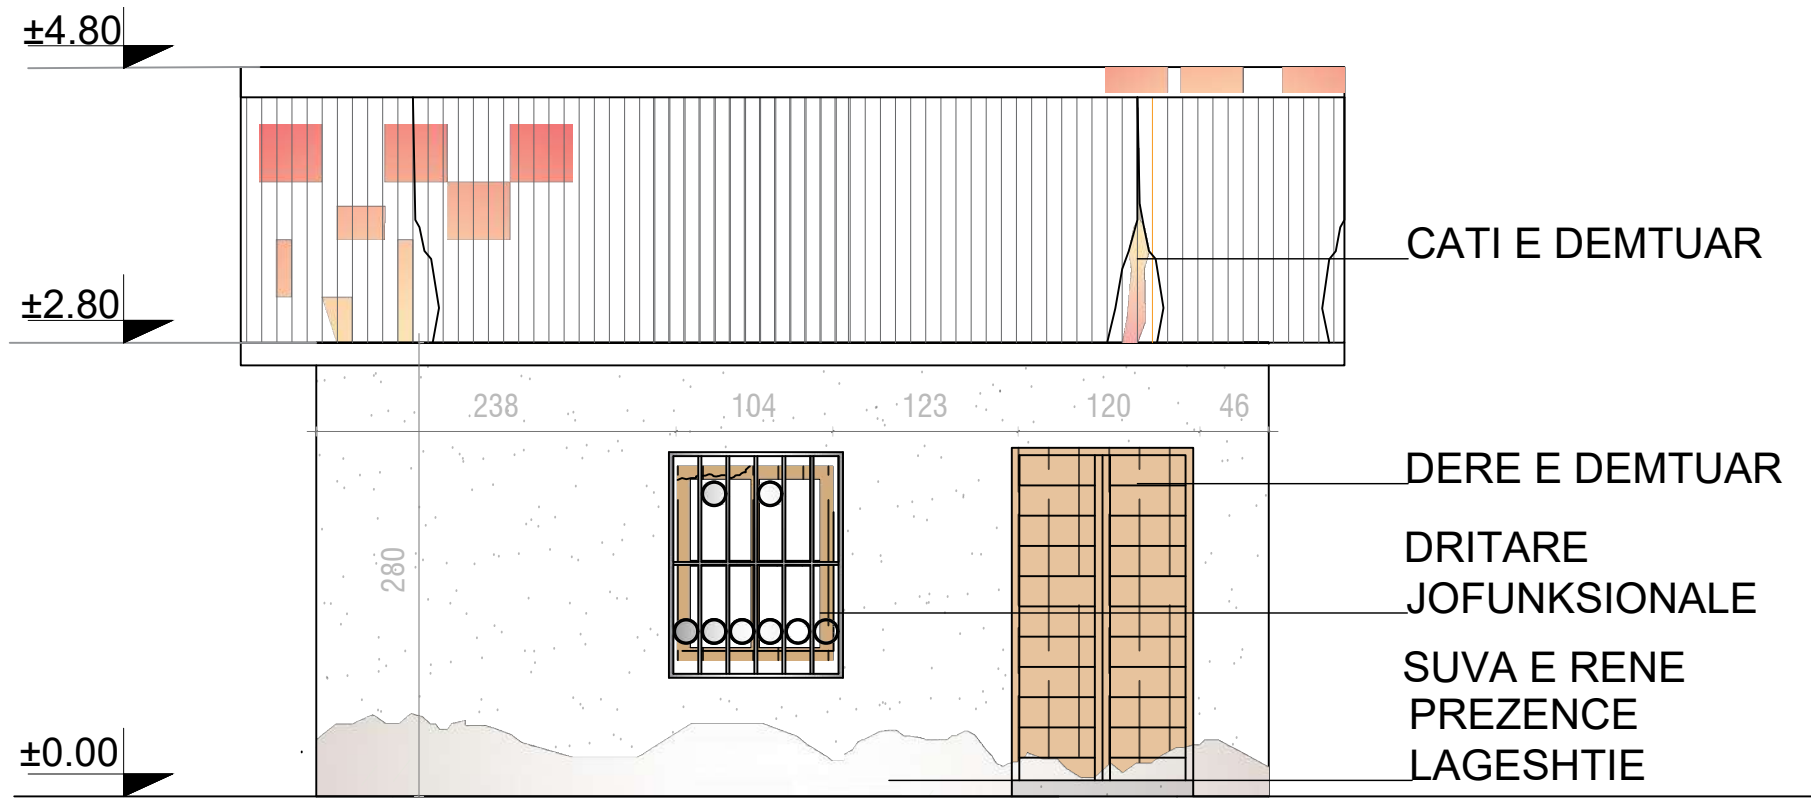


REHABILITIMI




LEGJENDA:

Tjegulla druri	Renie suvaje	Grile për dritare	Dru
Te çara	Shpalarje e suvave si pasqje e kullimit të ujërave	Suva	Mbushje me llac
Mur tullë	Mur guri i lyer me gëlqerë	Bliqje betoni	Degradim i materialit
Mur guri	Prezence myku	Suva e ashpër	Gjelberim(Rrenoja)
Suva	Veshje me gure mozaik	Shkurre	Cakull (Rrenoja)
Mur guri	Toka. E mbushur	Djegje	Prezence vegetacioni
Prezence lagështie	Dentimi i suvave	Papasteri nga faktore të ndryshëm	

GJENDJA EKZISTUESE NDERTESA 1

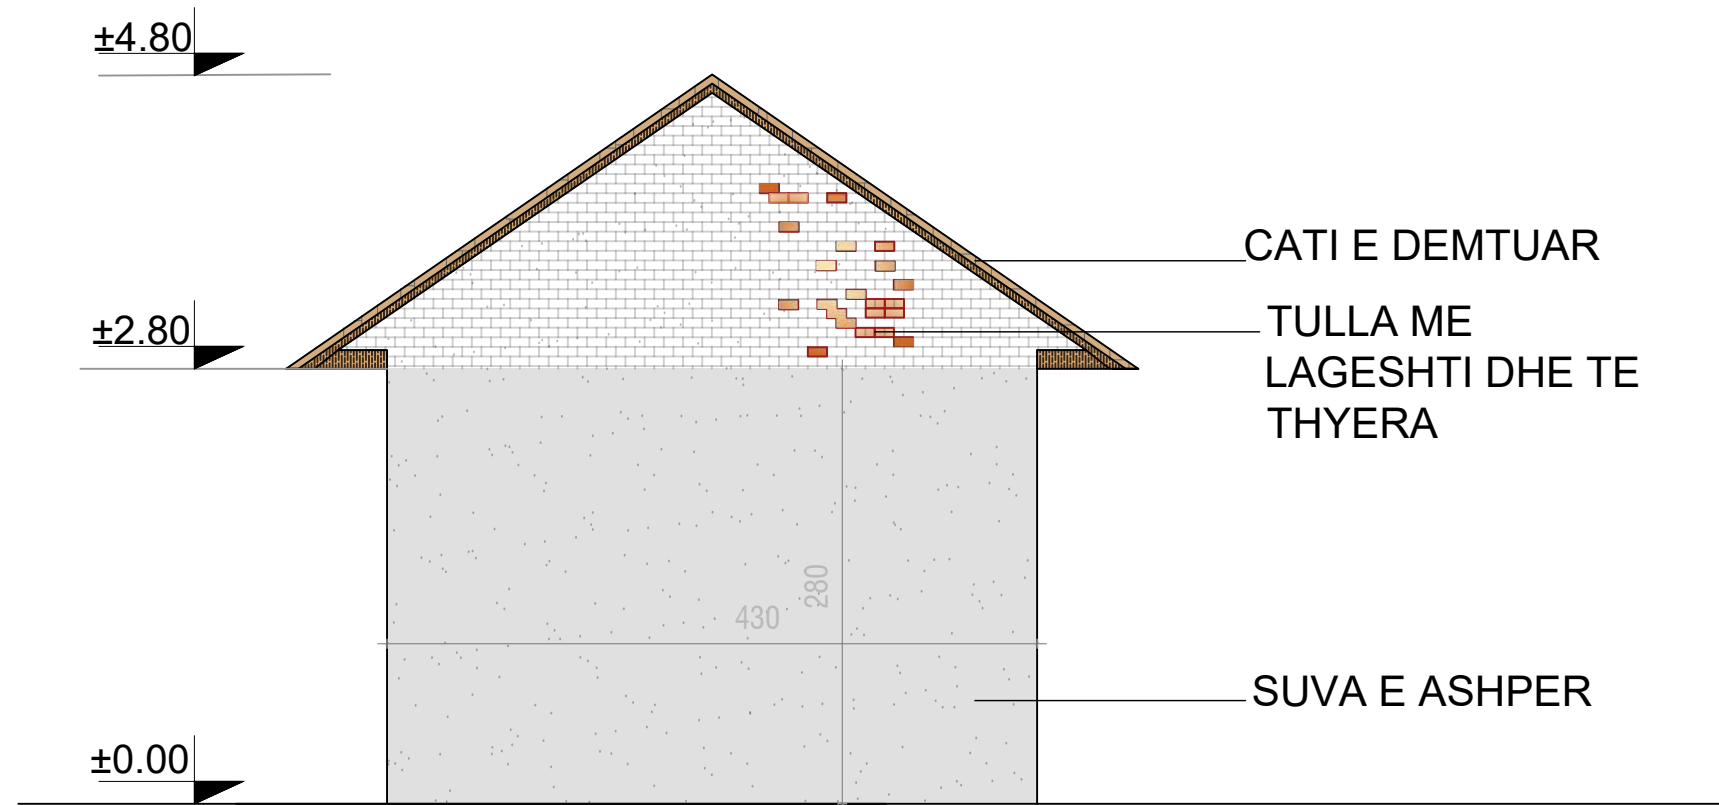


REHABILITIMI

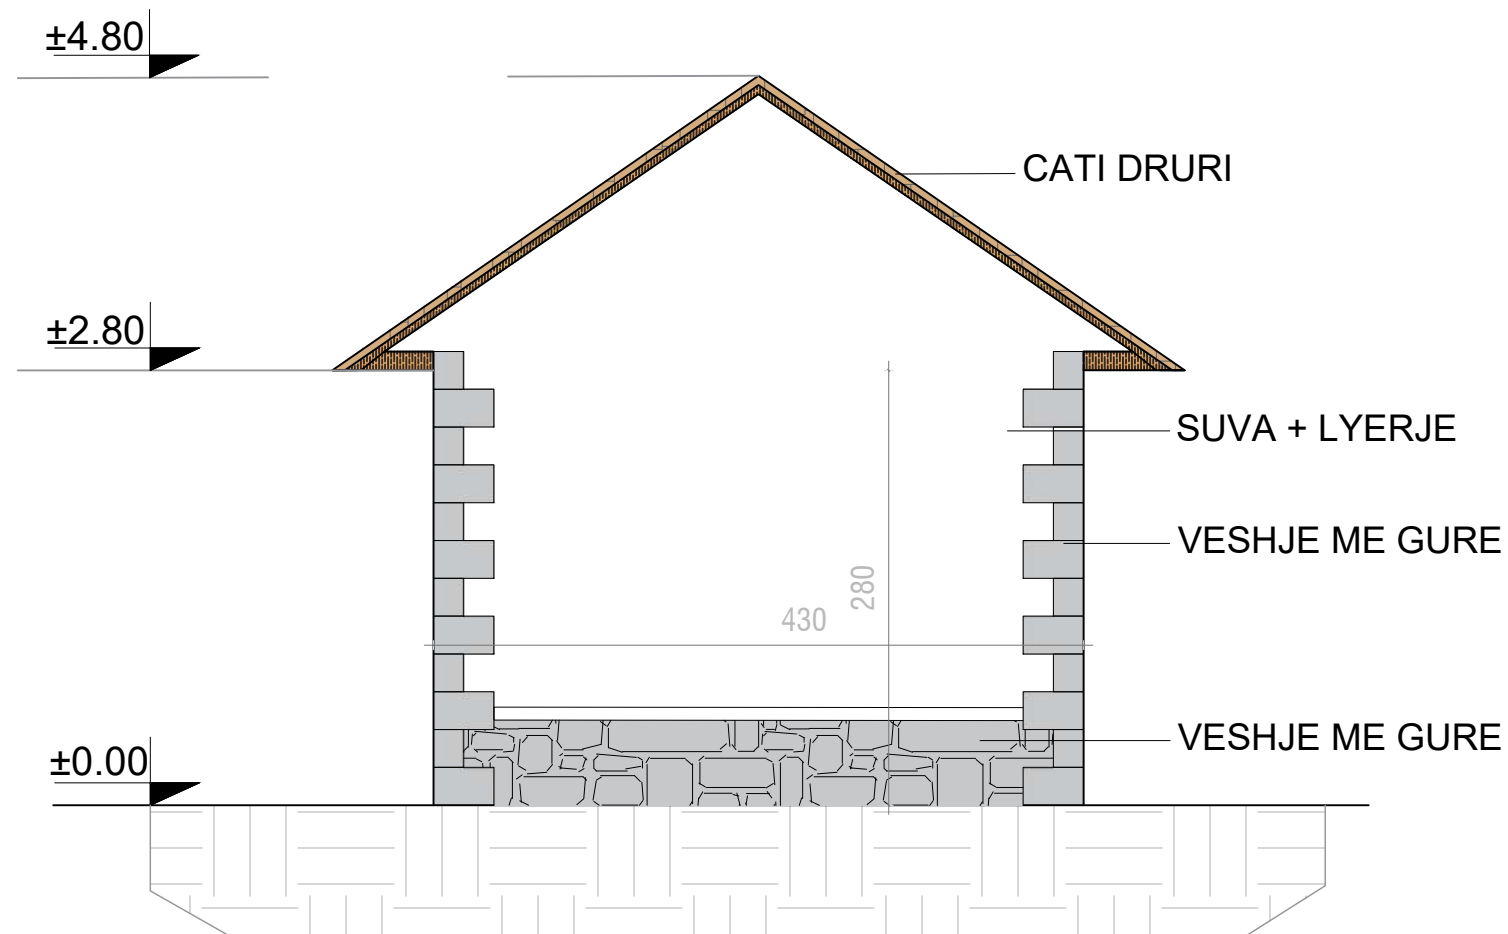


LEGJENDA:

Tjegulla druri	Renie suvaje	Grinë për dritare	Dru
Te çara	Shpërthje e suvave si pasojë e kullimit të ujërave	Suva	Mbushje me llac
Mur tullë	Mur guri i lyer me gëlqerë	Bliqje betoni	Degradim i materialit
Mur guri	Prezence myku	Suva e ashpër	Gjelberim(Rrenojë)
Suva	Veshje me gure mozaik	Shkurre	Cakull (Rrenojë)
Mur guri	Toka. E mbushur	Djegje	Prezence vegetacioni
Prezence lagështie	Dentimi i suvave	Papasteri nga faktore të ndryshëm	

GJENDJA EKZISTUESE NDERTESA 1

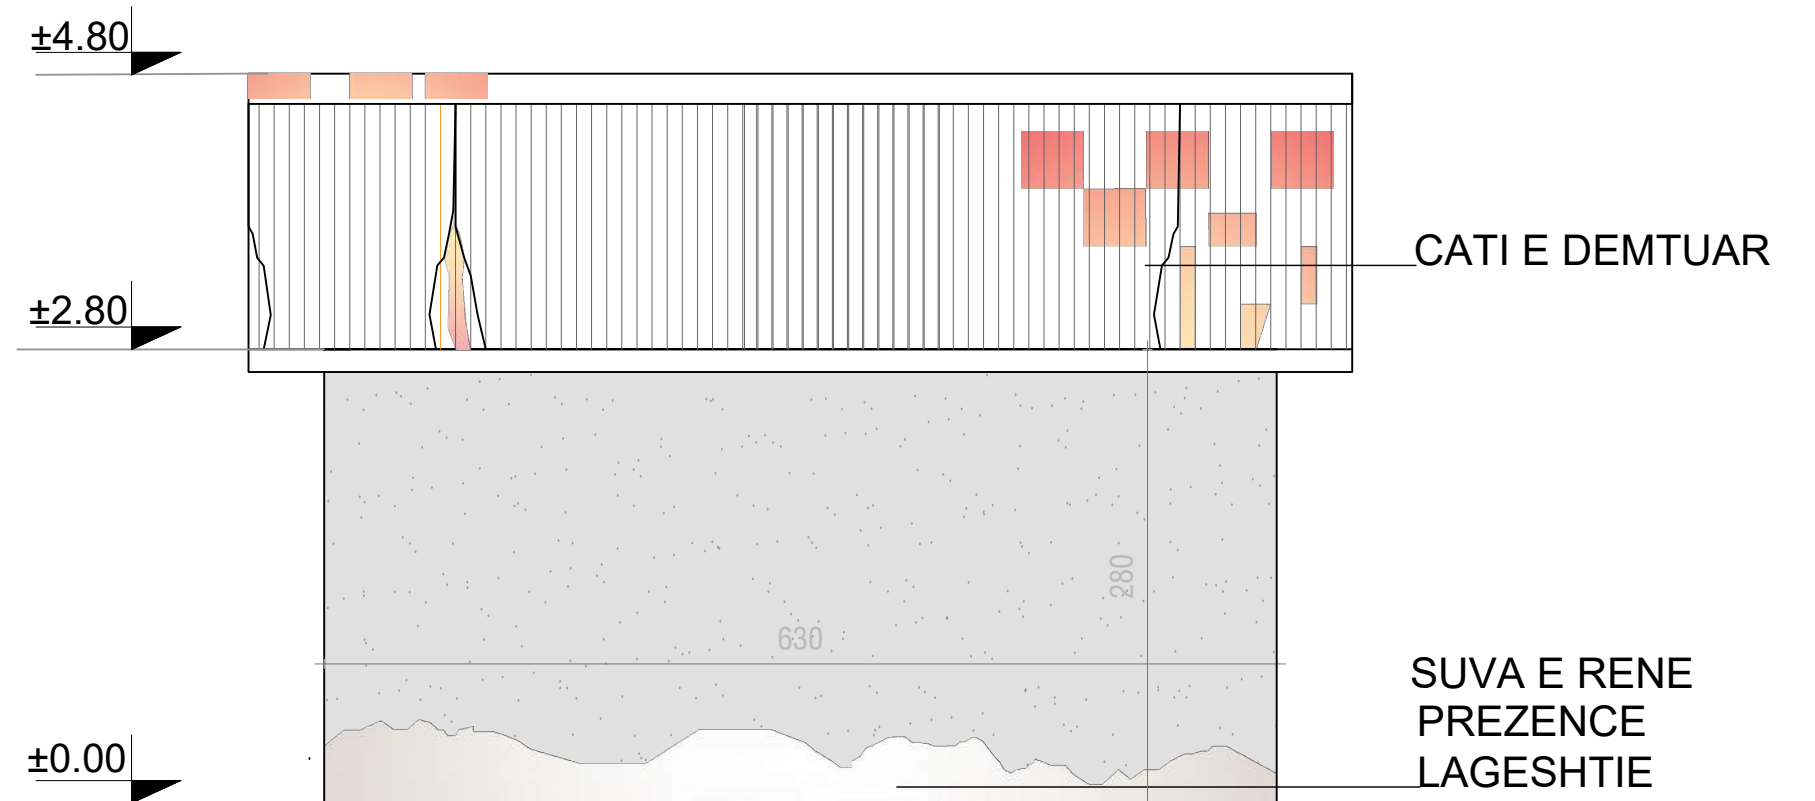

REHABILITIMI

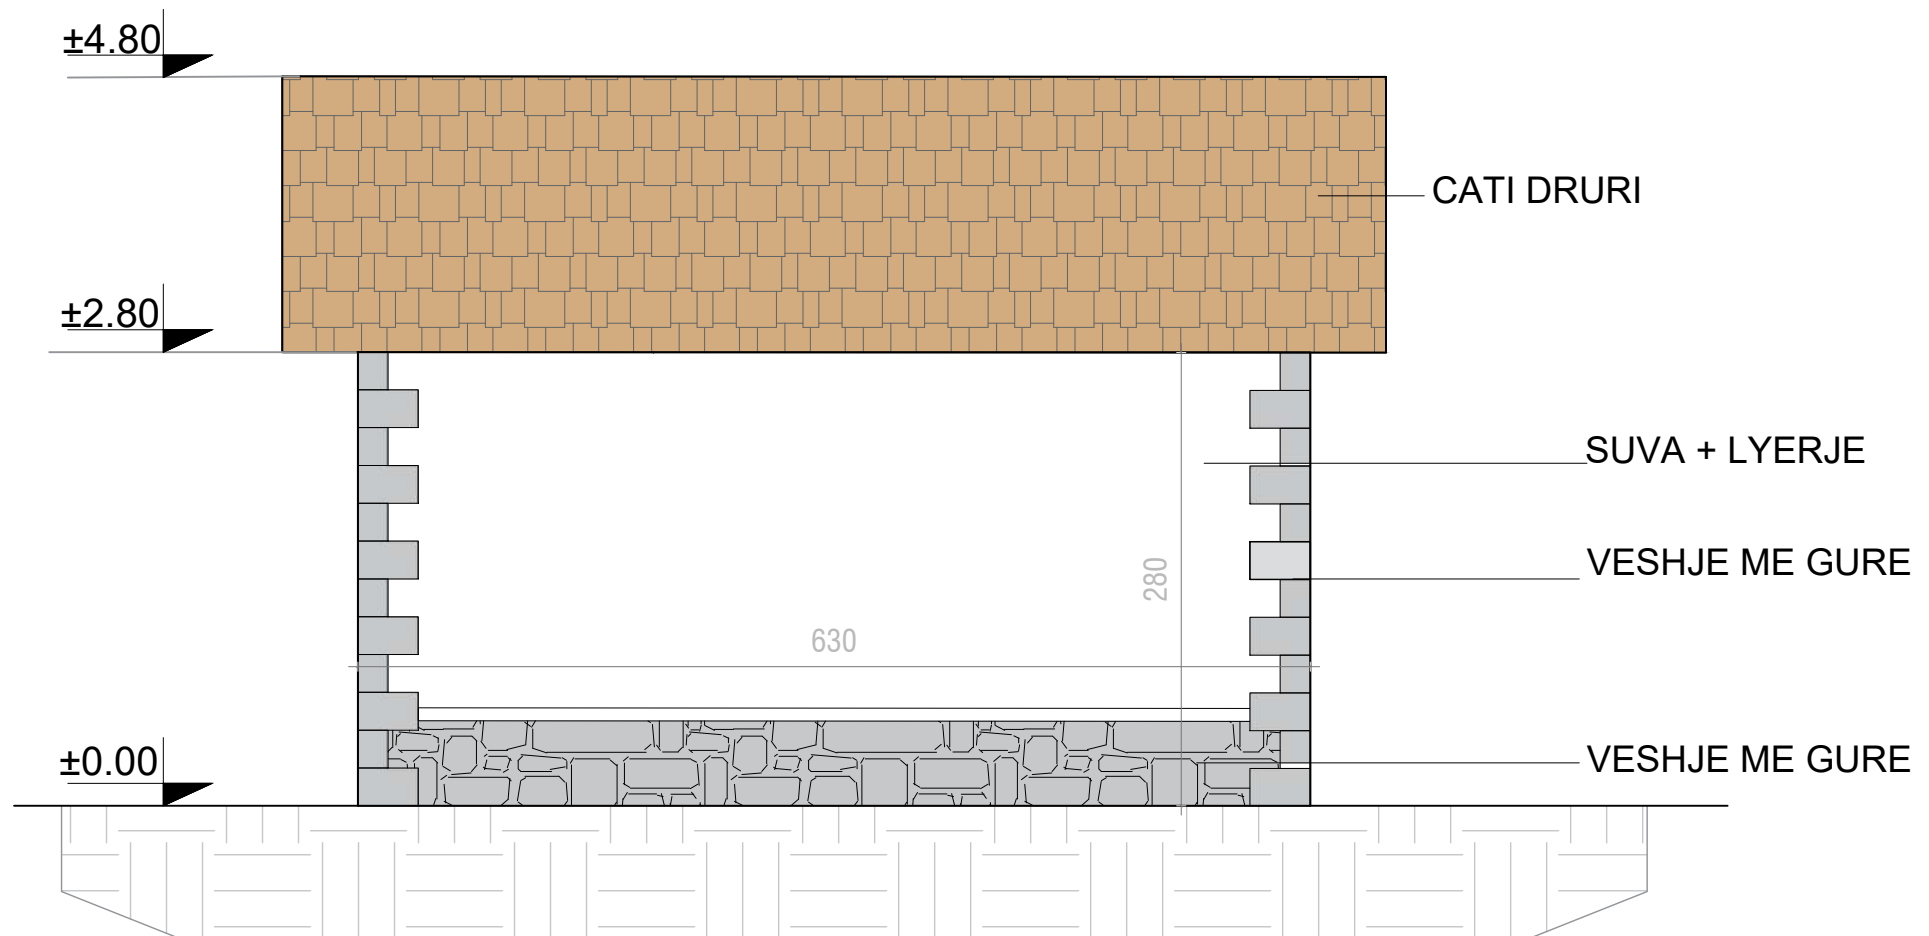

LEGJENDA:

Tjegulla druri	Renie suvaje	Grinë për dritare	Dru
Te çara	Shpalarje e suvase si pasqje e kullimit të ujërave	Suva	Mbushje me llac
Mur tullë	Mur guri i lyer me gëlqerë	Bliqje betoni	Degradim i materialit
Mur guri	Prezence myku	Suva e ashper	Gjelberim(Rrenoja)
Suva	Veshje me gure mozaik	Shkurre	Cakull (Rrenoja)
Mur guri	Toka. E mbushur	Djegje	Prezence vegetacioni
Prezence lagështie	Dentimi i suvase	Papasteri nga faktore të ndryshëm	



REPUBLIKA E SHQIPERISE
FONDI SHQIPTAR I ZHVILLIMIT

Projekt Zbatim
2025

GRUPI I PROJEKTIMIT

Ing. ENTELA CANO
Ing. MEFAIL HALILAJ
Ing. VALENTINA HOXHA

Ark. PAQSOR KAJMAKU
Ing. THANAS CARKA




GRUPI I PROJEKTIMIT
"A & E ENGINEERING" sh.p.k
Adresa: Rr. "Mujo Ulqinaku"
Mob: ++355 (0)69 2079981
Mob: ++355 (0)69 2079982

OBJEKTI: "RIGJENERIM URBAN NË ZONA PERIFERIKE DHE INFORMALE DHE NË FSHATRA ME POPULLSI TË DENDUR, RAJONET 1 DHE 2 – RIGJENERIM URBAN I FSHATIT LURË." BASHKIA DIBER


Gjendja ekzistuese dhe rehabilitimi i ndertesës 1

SHKALLA
FL.
06

GJENDJA EKZISTUESE NDERTESA 1

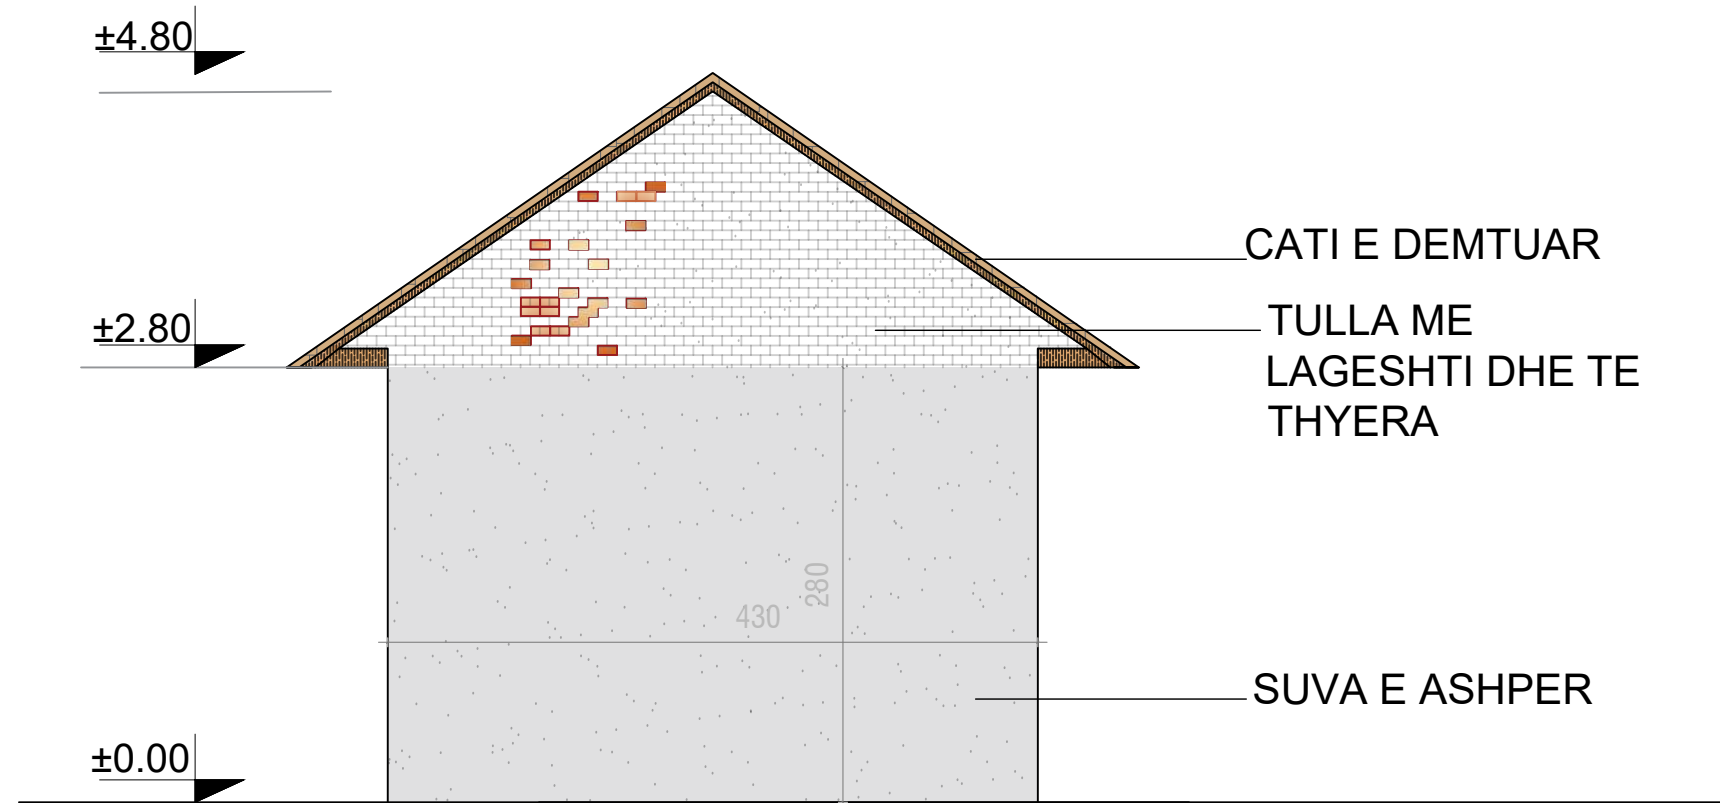

REHABILITIMI


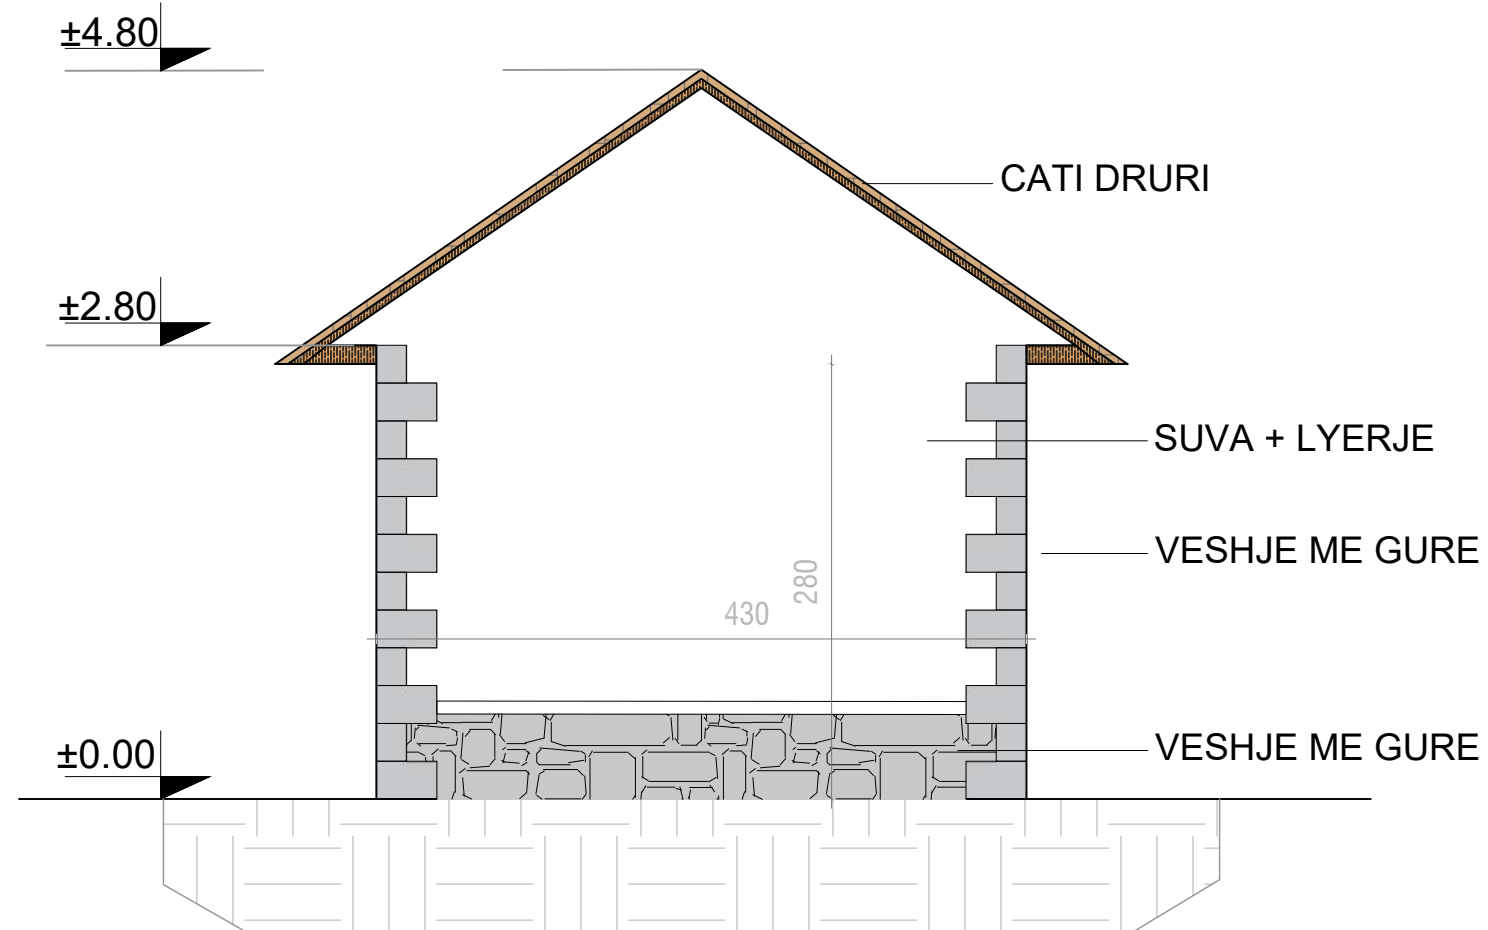


LEGJENDA:


Tjegulla druri	Renie suvaje	Grinë për dritare	Dru
Te çara	Shpërthim dhe suvase si pasojë e kullimit të ujërave	Suva	Mbushje me llac
Mur tullë	Mur guri i lyer me gëlqere	Bliqje betoni	Degradim i materialit
Mur guri	Prezence myku	Suva e ashpër	Gjelberim(Rrenoja)
Suva	Veshje me gure mozaik	Shkurre	Cakull (Rrenoja)
Mur guri	Toka. E mbushur	Djegje	Prezence vegetacioni
Prezence lagështie	Dentimi i suvase	Papasteri nga faktore të ndryshëm	

GJURMA DHE FOTO TE GJENDJES EKZISTUESE

NDERTESA 2

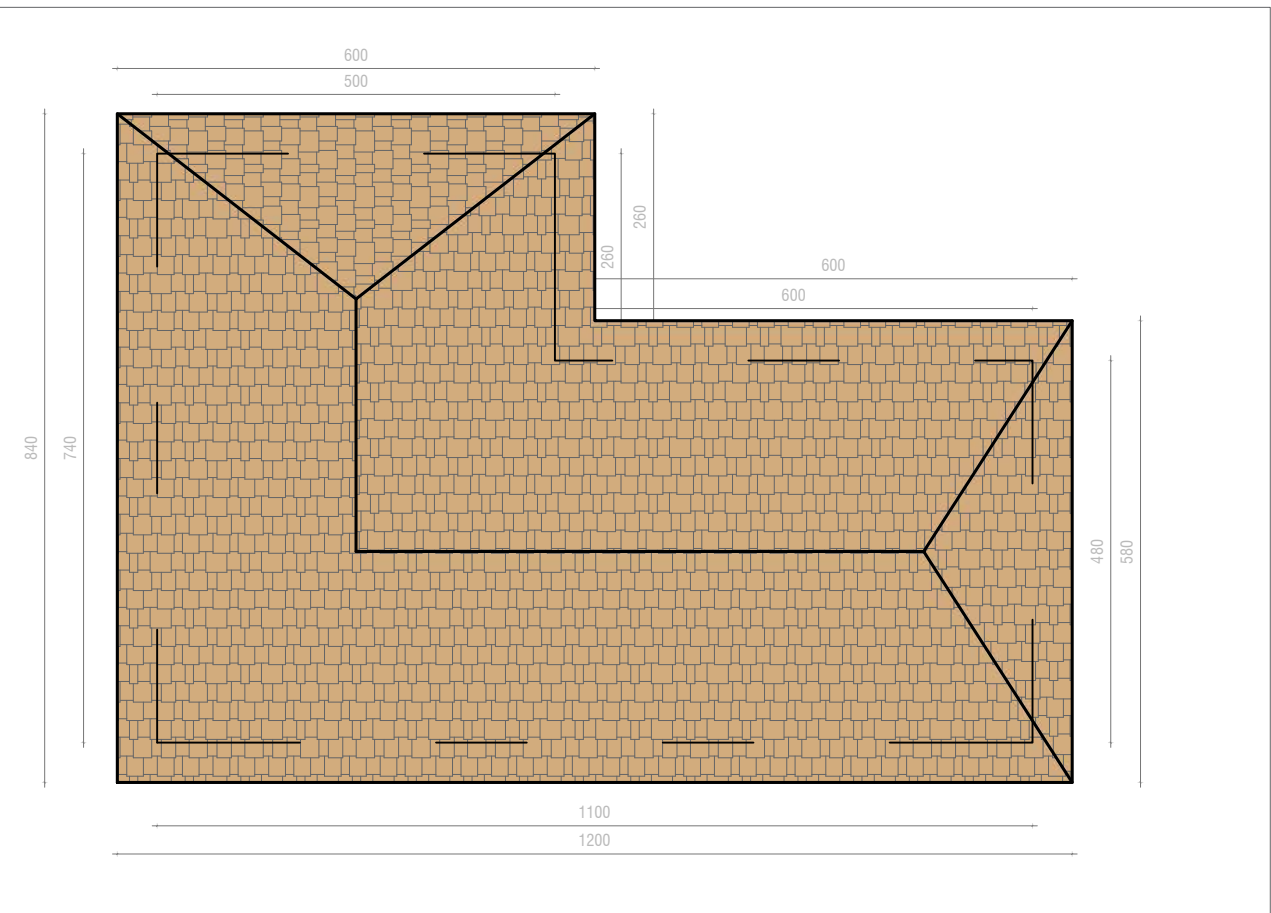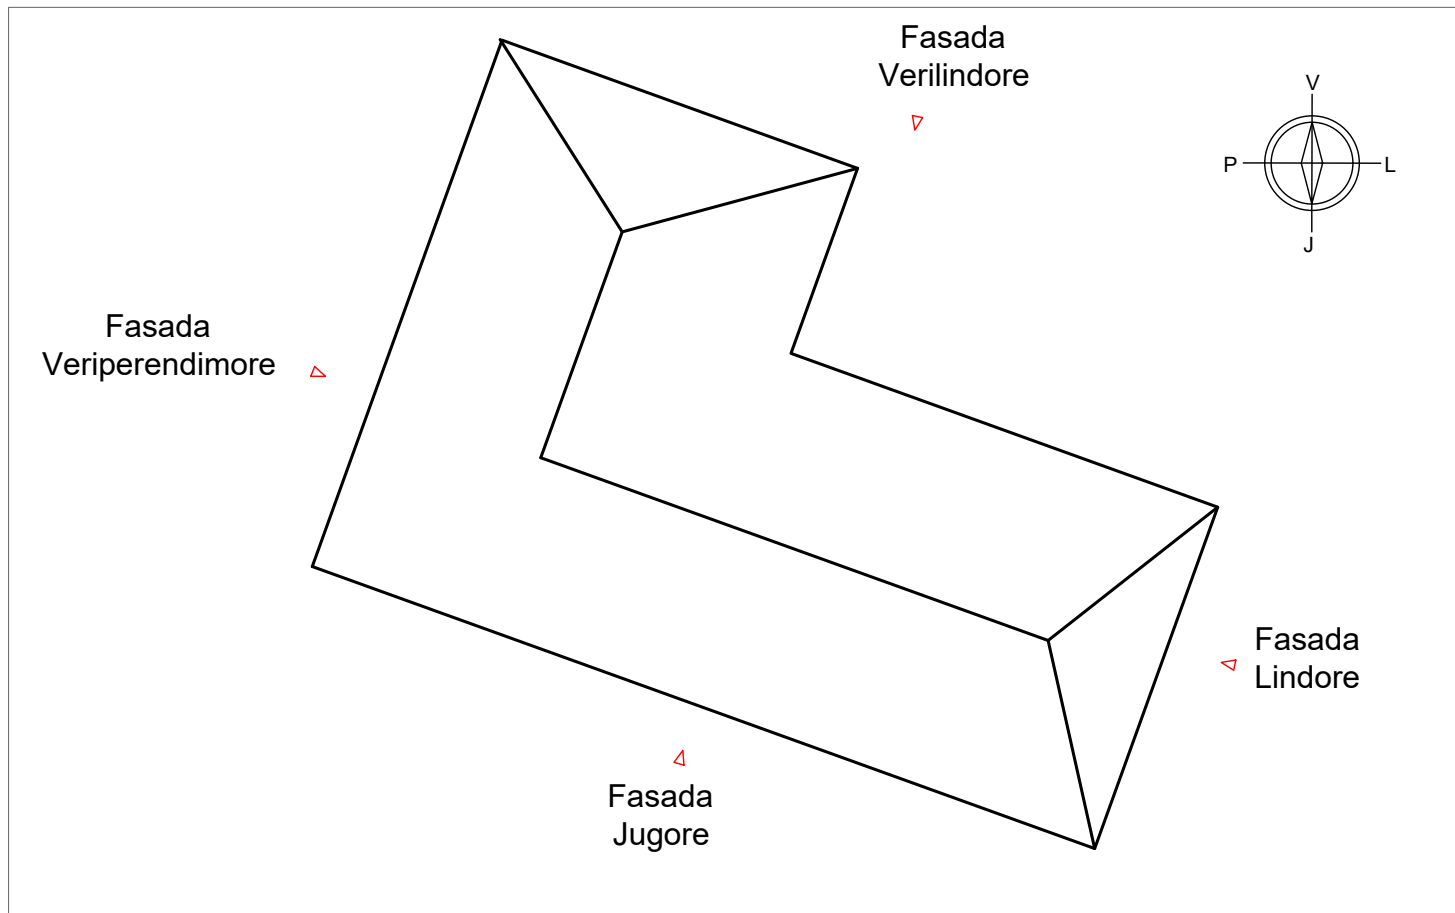

GJENDJA EKZISTUESE NDERTESA 2

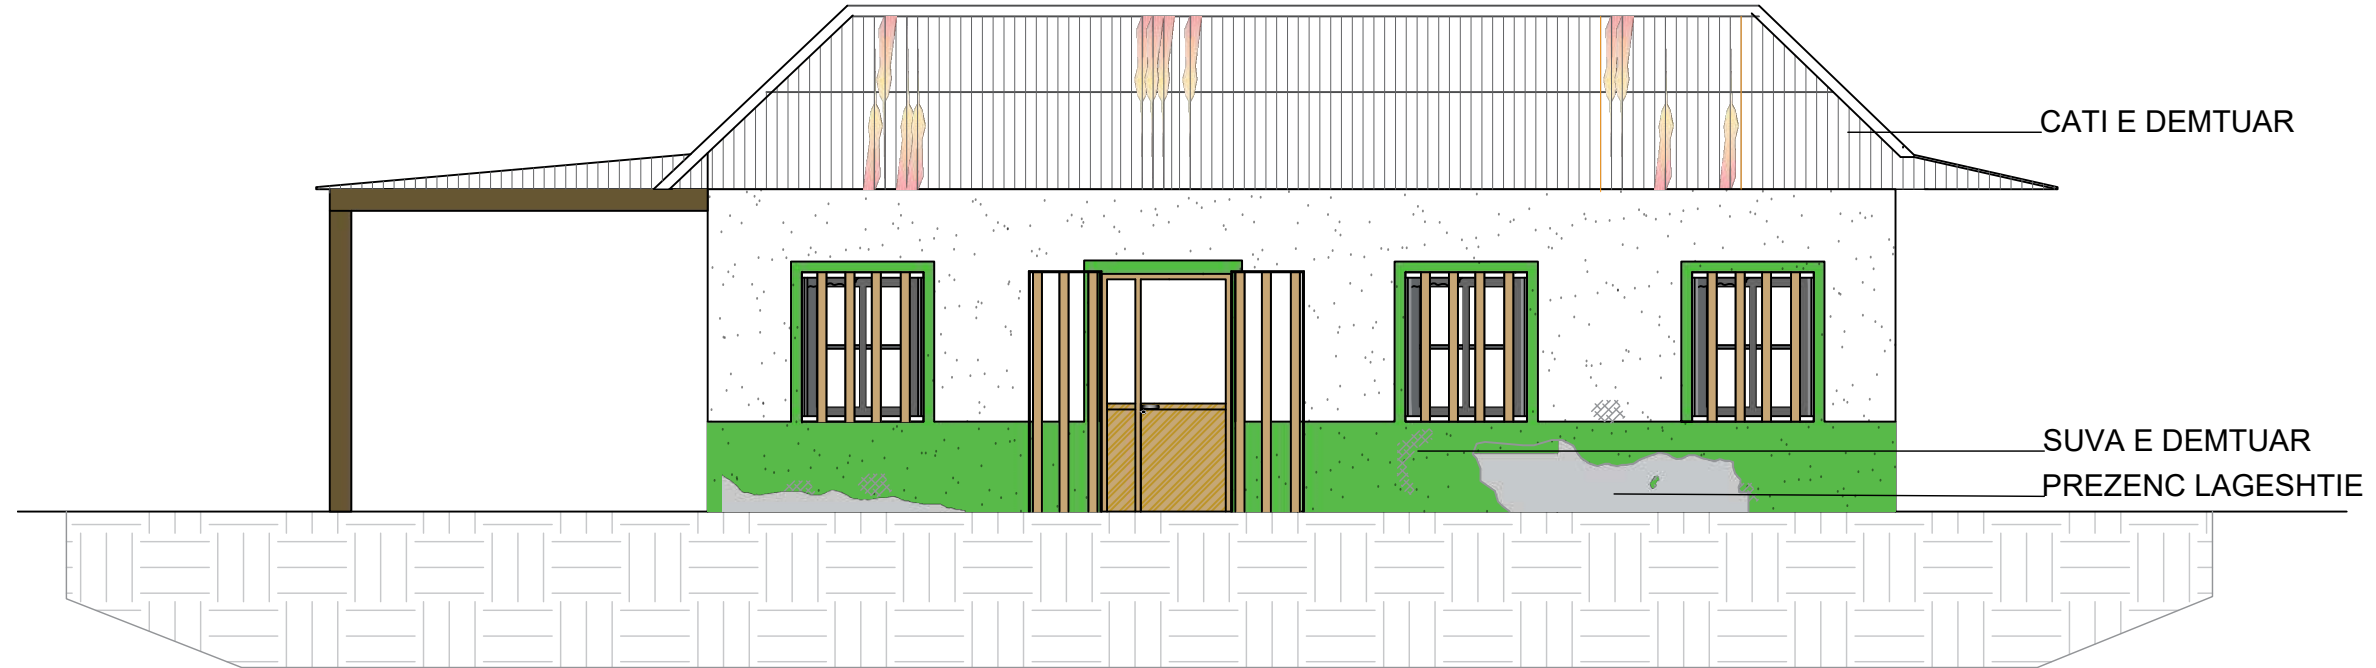

REHABILITIMI



LEGJENDA:

Tjegulla druri	Renie suvaje	Grile për dritare	Dru
Te çara	Shpalarje e suvase si pasqje e kullimit të ujërave	Suva	Mbushje me liac
Mur tullë	Mur guri i lyer me gëlqere	Bliqje betoni	Degradim i materialit
Mur guri	Prezence myku	Suva e ashpër	Gjelberim(Rrenoja)
Suva	Veshje me gure mozaik	Shkurre	Cakull (Rrenoja)
Mur guri	Toka. E mbushur	Djegje	Prezence vegetacioni
Prezence lageshtie	Dentimi i suvase	Papasteriti nga faktore të ndryshëm	