



REPUBLIKA E SHQIPËRISË

BASHKIA DIBËR

DREJTORIA E PLANIFIKIMIT, ZHVILLIMIT DHE KONTROLLIT TË TERRITORIT
GRUPI TEKNIK I PUNËS

3558
Nr. ____ Prot.

0608
Peshkopi, më _____.2026

NJOFTIM

“Afishim publik të kërkesave për njohjen si “Posedues Jopronar” në zonat zhvillimore të shpallura me Vendimin e Këshillit të Ministrave Nr. 40, datë 21.01.2026, “Për shpalljen e disa zonave me përparësi zhvillimin e ekonomisë malore në Bashkinë Dibër”. ”

Në zbatim të parashikimeve të Nenit 10, Kreu II, të ligjit nr. 20/2025 “Për Paketën e Maleve”, Udhëzimit nr. 23, datë 15.01.2026 “Për përcaktimin e rregullave të hollësishme për mënyrën e paraqitjes së aplikimit dhe procedurën administrative për njohjen si posedues jopronar” të Kryetarit të Bashkisë Dibër, Urdhërit nr. 176 prot., datë 15.04.2026 “Për ngritjen e grupit të punës për kryerjen e verifikimeve në terren, në zbatim të ligjit nr. 20/2025 “Për paketën e maleve””, për zonat zhvillimore të shpallura në Njësinë Administrative Kala e Dodës, **kryhet njoftimi me afishim publik për njohjen si “Posedues Jopronar” të listës së subjekteve kërkuese/aplikues me sipërfaqet respektive në zonat me përparësi zhvillimin e ekonomisë malore në Bashkinë Dibër , të shpallura me Vendimin e Këshillit të Ministrave Nr. 40, datë 21.01.2026, “Për shpalljen e disa zonave me përparësi zhvillimin e ekonomisë malore në Bashkinë Dibër”.**

Në mbështetje të nenit 10, të ligjit nr. 20/2025 “Për Paketën e Maleve” dhe kreut III, të Udhëzimit nr. 23, datë 15.01.2026 “Për përcaktimin e rregullave të hollësishme për mënyrën e paraqitjes së aplikimit dhe procedurën administrative për njohjen si posedues jopronar” të Kryetarit të Bashkisë Dibër, çdo subjekt/individ i cili pretendon pronësinë mbi sipërfaqet e kërkuara të pasurive të paluajtshme (të mbështetura në dokumentacion fitimi pronësie), apo ka prova/informacion për faktin se subjekti kërkuar (“Poseduesi jopronar”), nuk përmbush kushtet sipas parashikimeve të shkronjës “c” të nenit 3 të ligjit nr. 20/2025 “Për Paketën e Maleve” mund të paraqesin pretendimet e tyre me shkrim së bashku me provat ku mbështet këto pretendime, pranë Njësisë Administrative përkatëse ose pranë Zyrës së Protokollit të Bashkisë Dibër, brenda afatit prej 45 (dyzet e pesë) ditësh nga data e shpalljes/ afishimit të këtij njoftimi. Bashkëlidhur njoftimit gjeni listën e subjekteve aplikuese me të dhënat përkatëse për çdo pasuri dhe planet e rlevimit të parcelave.

Lista për afishim publik në njësinë administrative Kala e Dodës, në zbatim të ligjit nr. 20/2025 “Për paketën e maleve”

Nr.	Emri i Aplikuesit (posedues jopronar)	Zona zhvillimore	Vendodhja	Nr. Pasurisë	Zona Kadastrale	Statusi Juridik i Pasurisë	Lloji i Pasurisë	Sip. e parcelës në ha	Sip. e parcelës në m ²
1	Shazivar Ahmati	Zona zhvillimore nr. 1, Bjeshkët e Korabit	Radomirë	235/1; 244	3142	Shtet	Kullotë; Ledh	0.782 ha	7,820
2	Shazivar Ahmati	Zona zhvillimore nr. 1, Bjeshkët e Korabit	Tejzë	449	3570	Shtet	Kullotë	0.6 ha	6,000
3	Gjyran Ahmati	Zona zhvillimore nr. 1, Bjeshkët e Korabit	Radomirë	205	3142	Shtet	Kullotë	0.2125 ha	2,125
4	Gjyran Ahmati	Zona zhvillimore nr. 1, Bjeshkët e Korabit	Tejzë	202	3570	Shtet	Kullotë	0.12 ha	1,200

GRUPI I PUNËS:

Kryetar

Besmir Selmani




Anëtar

Adem Kadiu



Anëtar

Edvin Shahi

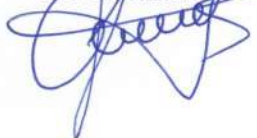

Anëtar

Zaudin Hoxha



Anëtar

Hamza Mehmeti



KRYETARI

Rahim Spahiu

Anëtar

Orjol Kaza



Anëtar

Adrian Kaloçi



NË MUNGESË DHE ME URDHËR

ZËVENDESKRYETARI


Lorenc Cibaku




PLANVENDOSJE
E PARCELËS PËR PAKETËN E MALEVE
KERKUËSI : Z. SHAZIVAR ISLAM AHMATI
V. NDODHJA : FSHATI RADOMIRË DIBËR
SHKALLA 1:500

SIP. E PARCELËS = 7000 m²

POZICIONI I PRONES
MBI ORTOFOTO VITI 2007

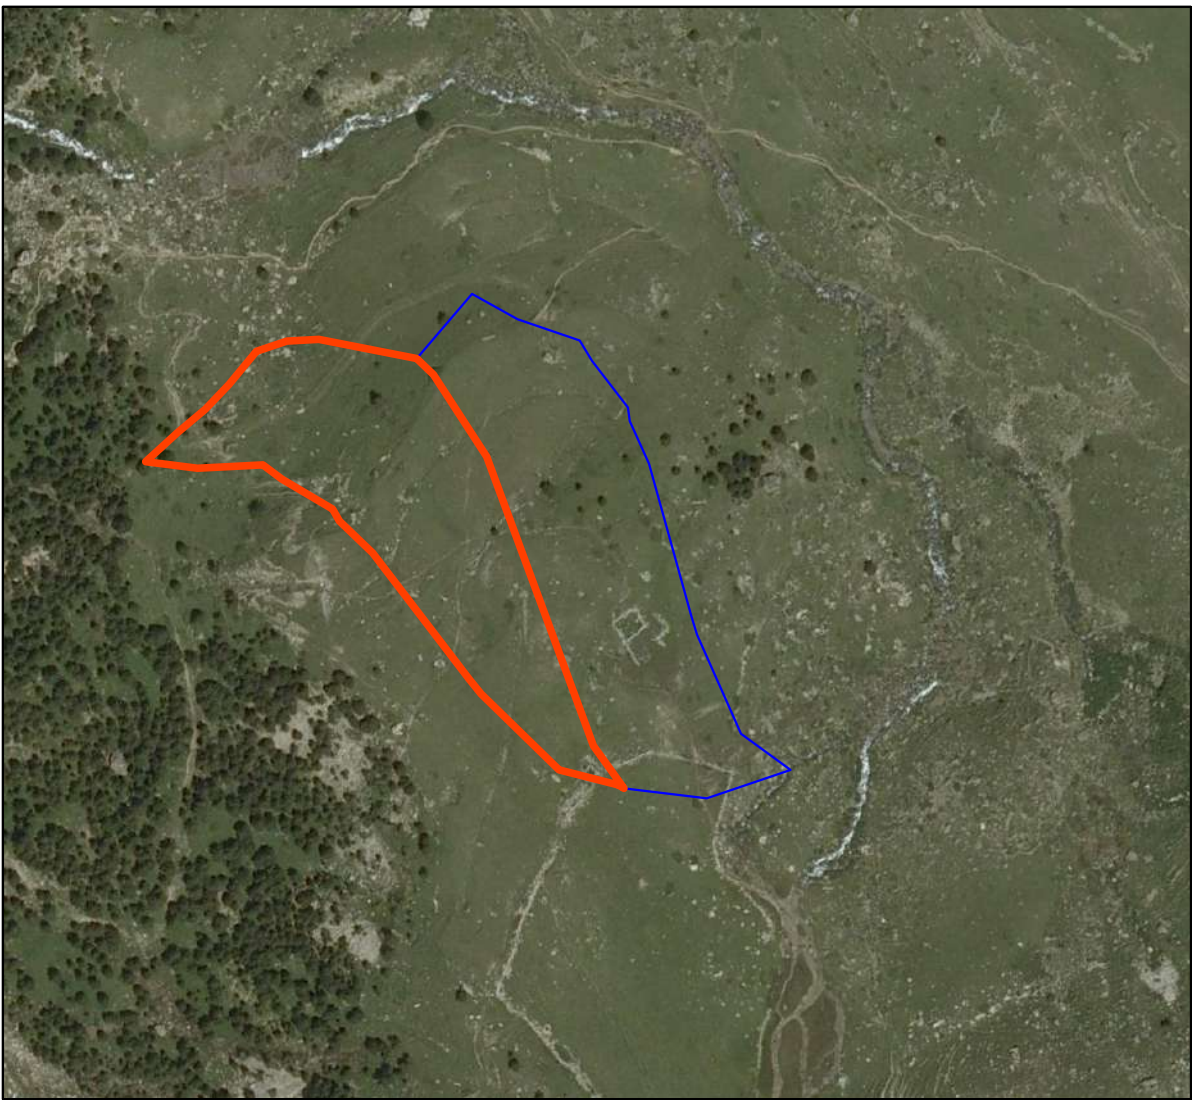

POZICIONI KADASTRAL
Z K 3142 (RADOMIRË DIBËR) NR PAS 235
INDEKSI I HARTES K-34-78-(145-A)
SHKALLA 1:2500

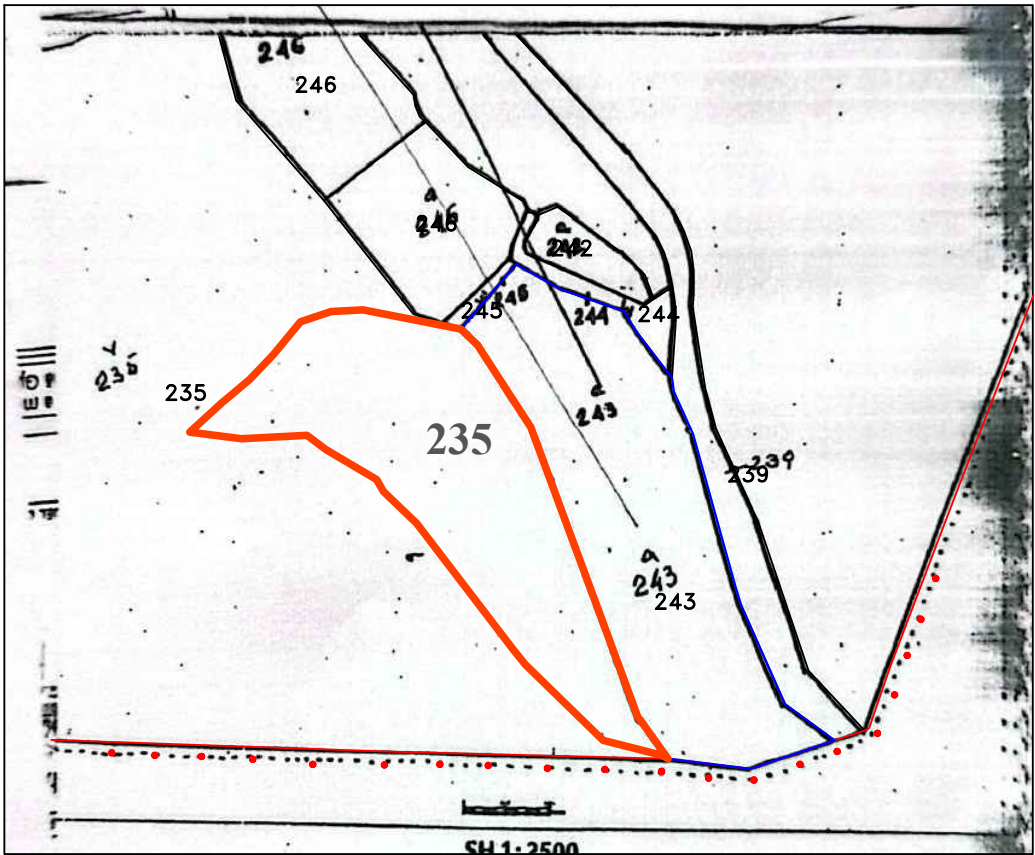

Fatmir
Kopellaj

Digitally signed by Fatmir
Kopellaj
Date: 2026.07.07 08:46:21
+0200

MAJ 2026
BARAZLARTËSITË HEQUR ÇDO 0.50 m
KORRIK 2026

E PUNUAN
Ing. FATMIR KOPELLAJ
Ing. ALTIN BEQIRAJ


PLAN RILEVIM PËR PUNIME KADASTRALE

KËRKUESI	SHAZIVAR ISLAM AHMATI	DATE	27 / 07 / 2026	QËLLIMI	PËR INFORMACION							
VENDNDODHJA	BASHKIA	DVASHK / ZVASHK	DIBËR	ZONA KADASTRALE	3570	NUMRI I PASURISË	449	INDEKS HARTE	K-34-77-(144-D)			
TË DHËNAT E PASURISË	LLOJI I PASURISË	KULLOTË	SIP PASURISË	6000.0 m ²	SIP GJURMËS NDËRTIMI	387.0 m ²	NUMRI I KATEVE		VOLUM		FAQE	

Y = 4457196.67
X = 4631686.31

SISTEMI KOORDINATIV SHTETËROR ALB 86 GK

Y = 4457677.97
X = 4631686.31

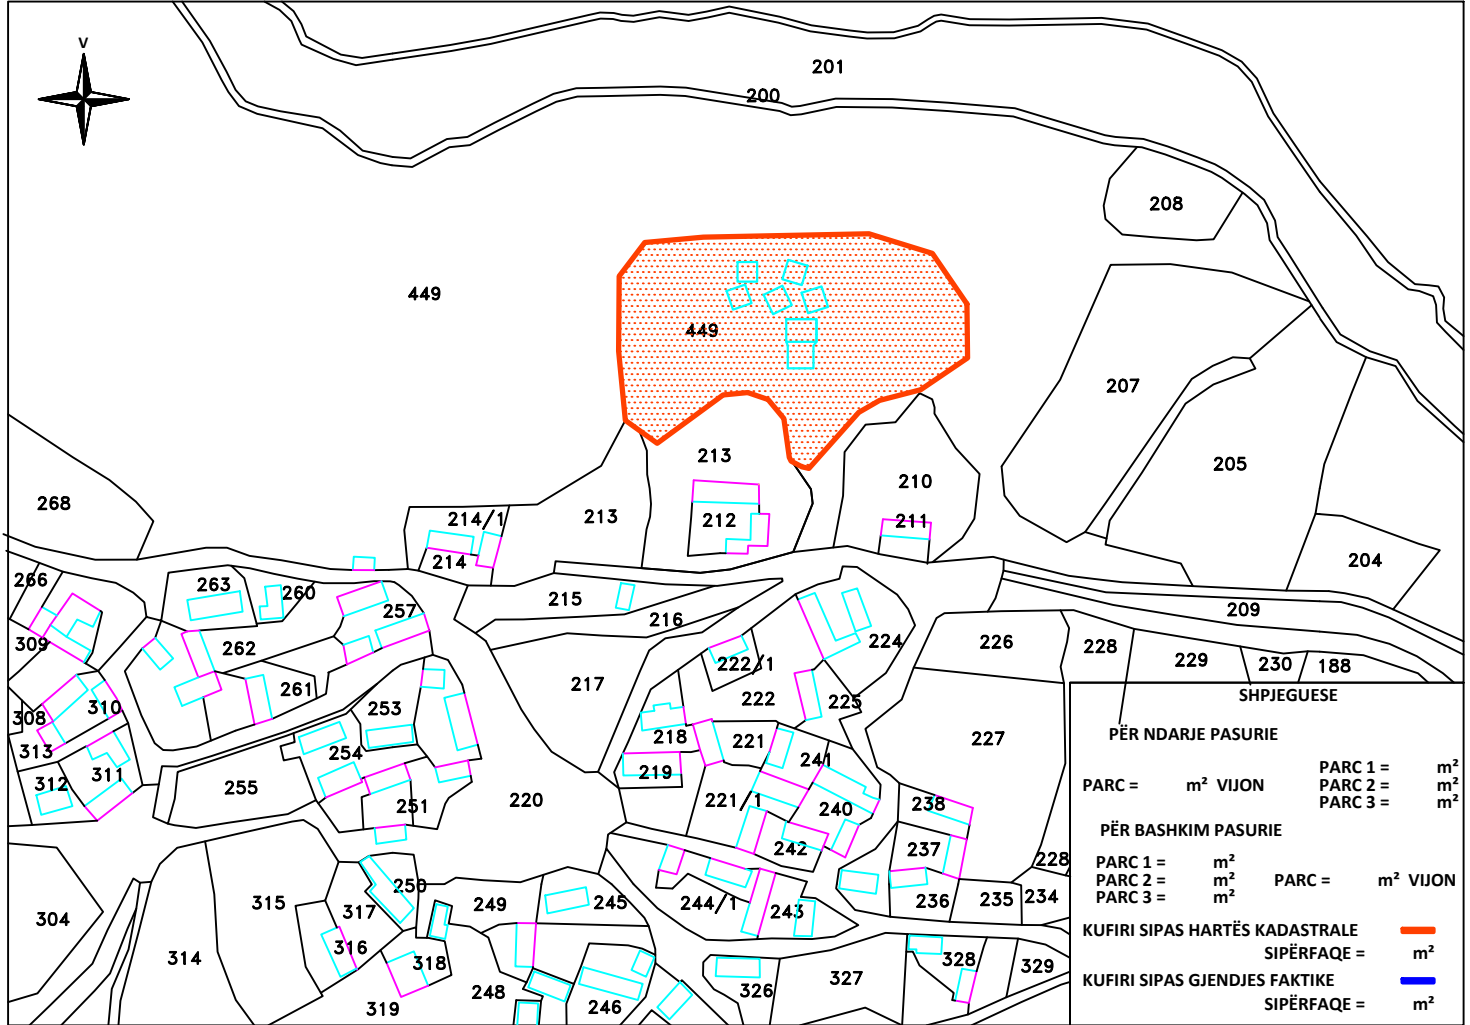

Y = 4457196.67
X = 4631347.77

SH 1 : 2500

Y = 4457677.97
X = 4631347.77

NR	ORIENTIMI	PËRDORIMI	TIPI KUFIRIT	KUFITARI	ID/NIPT	SHËNIME REALIZUESIT
1	V					
2	J					
3	L					
4	P					

REALIZOI PËR SUBJEKT PRIVAT EMRI : FERDI BEQIRAJ LIÇENSA : NR T.1151/1 DATE : 26/02/2019 KOMPANIA : FERDI BEQIRAJ NIPT : L72230001C NËNSHKRIMI / VULA REALIZOI PËR ASHK SPECIALISTI : DVASHK NËNSHKRIMI : REALIZOI PËR ASHK PËRGJEGJËSI / DREJTORI DVASHK	TEKNOLOGJIA E MATJEVE : -T-G- Kode për teknologjinë e matjeve : T- Terren ; Z - Zyrë ; O - Ortofoto ; G - GPS ; S - Stacion Total ; D - Matje Distancash PËRCAKTIMI KUFIRIT : KËRKUESI Kode për përcaktimin e kufirit : P - Përfaqësuesi i Pronarëve ; K - Kufitarët të gjithë ; PK - Kufitarët të pjesërisht PB - Përfaqësues Bashkie ; HK - Harta Kadastrale . SHËNIME TË VEÇANTA PRONARI / BASHKËPRONARËT - DEKLARIMI MBI MARRËDHËNIET ME KUFITARËT EMRI SHAZIVAR ISLAM AHMATI NËNSHKRIMI	QR
--	--	-----------

Kode për teknologjinë e matjeve : T- Terren ; Z - Zyrë ; O - Ortofoto ; G - GPS ; S - Stacion Total ; D - Matje Distancash ; P - Përfaqësues i Pronarëve
K - Kufitarët të gjithë ; KP - Kufitarët Pjesërisht ; PB - Përfaqësues Bashkie ; HK - Harta Kadastrale .

PLANVENDOSJE
E KONTURIT TË SIPËRFAQES QË KËRKOHET PËR MARRJE NË PËRDORIM
KËRKUESI : z SHAZIVAR AHMATI
V NDODHJA : FSHATI Tejzë DIBËR
SHK 1:500



Konturi i sipërfaqes qe Parashikohet per Rruge, rrugica Siperfaqe: 406 m² (238 ml)

Koordinatat:

1 Y = 4457461.47 X = 4631531.95
2 Y = 4457462.95 X = 4631533.62
3 Y = 4457462.24 X = 4631534.68
4 Y = 4457460.16 X = 4631535.15
5 Y = 4457457.86 X = 4631536.37
6 Y = 4457454.71 X = 4631544.22
7 Y = 4457450.83 X = 4631547.76
8 Y = 4457447.62 X = 4631549.41
9 Y = 4457445.90 X = 4631552.07
10 Y = 4457443.43 X = 4631554.27
11 Y = 4457440.19 X = 4631559.05
12 Y = 4457438.71 X = 4631561.23
13 Y = 4457436.11 X = 4631564.38
14 Y = 4457434.89 X = 4631565.86
15 Y = 4457432.48 X = 4631568.14
16 Y = 4457428.95 X = 4631570.79
17 Y = 4457426.99 X = 4631573.03
18 Y = 4457425.55 X = 4631575.17
19 Y = 4457425.13 X = 4631577.08
20 Y = 4457424.89 X = 4631579.44
21 Y = 4457429.44 X = 4631579.11
22 Y = 4457434.32 X = 4631578.03
23 Y = 4457435.37 X = 4631578.04
24 Y = 4457439.76 X = 4631576.37
25 Y = 4457447.55 X = 4631574.71
26 Y = 4457451.02 X = 4631573.54
27 Y = 4457454.50 X = 4631572.36
28 Y = 4457454.50 X = 4631572.54
29 Y = 4457454.49 X = 4631573.81
30 Y = 4457454.00 X = 4631573.81
31 Y = 4457447.97 X = 4631576.16
32 Y = 4457440.21 X = 4631578.04
33 Y = 4457443.57 X = 4631578.97
34 Y = 4457449.47 X = 4631580.27
35 Y = 4457461.22 X = 4631583.25
36 Y = 4457460.63 X = 4631585.11
37 Y = 4457449.42 X = 4631581.57
38 Y = 4457444.50 X = 4631580.95
39 Y = 4457440.19 X = 4631580.04
40 Y = 4457432.09 X = 4631580.57
41 Y = 4457441.04 X = 4631582.16
42 Y = 4457447.59 X = 4631587.12
43 Y = 4457446.51 X = 4631589.32
44 Y = 4457448.21 X = 4631590.16
45 Y = 4457447.68 X = 4631592.78
46 Y = 4457452.43 X = 4631597.47
47 Y = 4457453.81 X = 4631598.22
48 Y = 4457454.45 X = 4631600.28
49 Y = 4457451.52 X = 4631598.68
50 Y = 4457446.40 X = 4631593.62
51 Y = 4457445.46 X = 4631595.22
52 Y = 4457444.55 X = 4631594.84
53 Y = 4457445.67 X = 4631591.55
54 Y = 4457444.35 X = 4631586.81
55 Y = 4457441.33 X = 4631589.99
56 Y = 4457442.51 X = 4631586.57
57 Y = 4457443.29 X = 4631585.75
58 Y = 4457440.42 X = 4631583.57
59 Y = 4457428.43 X = 4631581.44
60 Y = 4457421.33 X = 4631584.72
61 Y = 4457418.58 X = 4631586.76
62 Y = 4457415.00 X = 4631589.34
63 Y = 4457412.84 X = 4631589.58
64 Y = 4457410.06 X = 4631591.40
65 Y = 4457407.54 X = 4631593.74
66 Y = 4457400.92 X = 4631598.36
67 Y = 4457399.81 X = 4631596.90
68 Y = 4457406.59 X = 4631592.17
69 Y = 4457408.61 X = 4631590.44
70 Y = 4457411.78 X = 4631587.93
71 Y = 4457414.64 X = 4631587.84
72 Y = 4457417.07 X = 4631585.16
73 Y = 4457419.22 X = 4631583.35
74 Y = 4457421.43 X = 4631580.82
75 Y = 4457422.05 X = 4631578.10
76 Y = 4457421.58 X = 4631576.53
77 Y = 4457422.43 X = 4631573.74
78 Y = 4457422.93 X = 4631571.51
79 Y = 4457426.96 X = 4631568.41
80 Y = 4457430.54 X = 4631566.28
81 Y = 4457433.19 X = 4631563.73
82 Y = 4457436.84 X = 4631559.81
83 Y = 4457439.15 X = 4631556.03
84 Y = 4457441.46 X = 4631552.25
85 Y = 4457443.92 X = 4631550.05
86 Y = 4457446.09 X = 4631547.02
87 Y = 4457449.42 X = 4631545.30
88 Y = 4457452.18 X = 4631542.96
89 Y = 4457455.62 X = 4631534.36
90 Y = 4457459.16 X = 4631532.47
91 Y = 4457461.47 X = 4631531.95



Struktura 1, Funksion Bujtine Siperfaqe:42 m²
Koordinatat:

C 1 Y = 4457436.37 X = 4631584.45
C 2 Y = 4457434.24 X = 4631590.59
C 3 Y = 4457440.39 X = 4631592.72
C 4 Y = 4457442.51 X = 4631586.57



Struktura 2, Funksion Bujtine Siperfaqe:42 m²
Koordinatat:

C 1 Y = 4457437.87 X = 4631600.19
C 2 Y = 4457444.37 X = 4631600.19
C 3 Y = 4457444.37 X = 4631593.69
C 4 Y = 4457437.87 X = 4631593.69



Struktura 3, Funksion Bujtine Siperfaqe: 49 m²
Koordinatat:

C 1 Y = 4457452.71 X = 4631592.35
C 2 Y = 4457455.83 X = 4631585.97
C 3 Y = 4457449.63 X = 4631582.94
C 4 Y = 4457446.51 X = 4631589.32



Struktura 4, Funksion Bujtine Siperfaqe: 45 m²
Koordinatat:

C 1 Y = 4457454.64 X = 4631600.90
C 2 Y = 4457461.05 X = 4631598.97
C 3 Y = 4457459.12 X = 4631592.55
C 4 Y = 4457452.70 X = 4631594.49



Struktura 5, Funksion Bujtine Siperfaqe: 49 m²
Koordinatat:

C 1 Y = 4457459.08 X = 4631590.02
C 2 Y = 4457465.66 X = 4631592.10
C 3 Y = 4457467.80 X = 4631585.33
C 4 Y = 4457461.22 X = 4631583.25



Struktura 6, Funksion Restaurant Siperfaqe: 150 m²
Koordinatat:

C 1 Y = 4457454.00 X = 4631581.31
C 2 Y = 4457464.00 X = 4631581.31
C 3 Y = 4457464.00 X = 4631573.81
C 4 Y = 4457463.21 X = 4631573.81
C 5 Y = 4457463.21 X = 4631573.81
C 6 Y = 4457462.89 X = 4631572.54
C 7 Y = 4457463.00 X = 4631572.54
C 8 Y = 4457454.50 X = 4631565.04
C 9 Y = 4457454.50 X = 4631572.54
C 10 Y = 4457454.80 X = 4631572.54
C 11 Y = 4457454.49 X = 4631573.81
C 12 Y = 4457454.00 X = 4631573.81



Konturi i sipërfaqes qe kerkohet per Marrje ne perdorim Siperfaqe: 6000 m²
Koordinatat e Poligonit:

C 1 X=4457513.74 Y=4631586.34
C 2 X=4457502.29 Y=4631603.03
C 3 X=4457481.36 Y=4631609.52
C 4 X=4457426.58 Y=4631608.40
C 5 X=4457407.22 Y=4631606.65
C 6 X=4457398.74 Y=4631595.50
C 7 X=4457398.57 Y=4631570.77
C 8 X=4457408.52 Y=4631554.63
C 9 X=4457415.88 Y=4631557.81
C 10 X=4457417.34 Y=4631561.50
C 11 X=4457420.40 Y=4631561.52
C 12 X=4457421.84 Y=4631560.21
C 13 X=4457429.43 Y=4631557.26
C 14 X=4457431.79 Y=4631556.87
C 15 X=4457437.56 Y=4631555.14
C 16 X=4457441.46 Y=4631552.25
C 17 X=4457443.92 Y=4631550.05
C 18 X=4457446.09 Y=4631547.02
C 19 X=4457449.42 Y=4631545.30
C 20 X=4457452.18 Y=4631542.96
C 21 X=4457455.62 Y=4631534.36
C 22 X=4457459.16 Y=4631532.47
C 23 X=4457461.47 Y=4631531.95
C 24 X=4457477.96 Y=4631550.47
C 25 X=4457486.62 Y=4631553.06
C 26 X=4457498.41 Y=4631557.96
C 27 X=4457513.95 Y=4631568.47



Konturi i sipërfaqes qe Parashikohet per parkim Siperfaqe: 152 m²
Koordinatat e Poligonit:

C 1 X=4457422.93 Y=4631571.51
C 2 X=4457420.14 Y=4631565.31
C 3 X=4457420.40 Y=4631561.52
C 4 X=4457421.84 Y=4631560.21
C 5 X=4457429.43 Y=4631557.26
C 6 X=4457431.79 Y=4631556.87
C 7 X=4457437.56 Y=4631555.14
C 8 X=4457441.46 Y=4631552.25
C 9 X=4457436.84 Y=4631559.81
C 10 X=4457433.19 Y=4631563.73
C 11 X=4457430.54 Y=4631566.28
C 12 X=4457426.66 Y=4631568.41




Konturi i sipërfaqes qe Parashikohet per Rekreacion, Lojera Siperfaqe: 376 m²
Koordinatat e Poligonit:

C 1 X=4457440.19 Y=4631559.05
C 2 X=4457447.55 Y=4631558.27
C 3 X=4457452.04 Y=4631560.80
C 4 X=4457453.69 Y=4631562.40
C 5 X=4457454.50 Y=4631565.04
C 6 X=4457454.50 Y=4631572.36
C 7 X=4457451.02 Y=4631573.54
C 8 X=4457447.55 Y=4631574.71
C 9 X=4457439.76 Y=4631576.37
C 10 X=4457435.37 Y=4631578.04
C 11 X=4457434.32 Y=4631578.03
C 12 X=4457429.44 Y=4631579.11
C 13 X=4457424.89 Y=4631579.44
C 14 X=4457425.13 Y=4631577.08
C 15 X=4457425.55 Y=4631575.17
C 16 X=4457426.99 Y=4631573.03
C 17 X=4457428.95 Y=4631570.79
C 18 X=4457432.48 Y=4631568.14
C 19 X=4457434.89 Y=4631565.86
C 20 X=4457436.11 Y=4631564.38
C 21 X=4457438.71 Y=4631561.23



Sip. natyrore qe eshte ne sherbim te aktivitetit 4689 m²

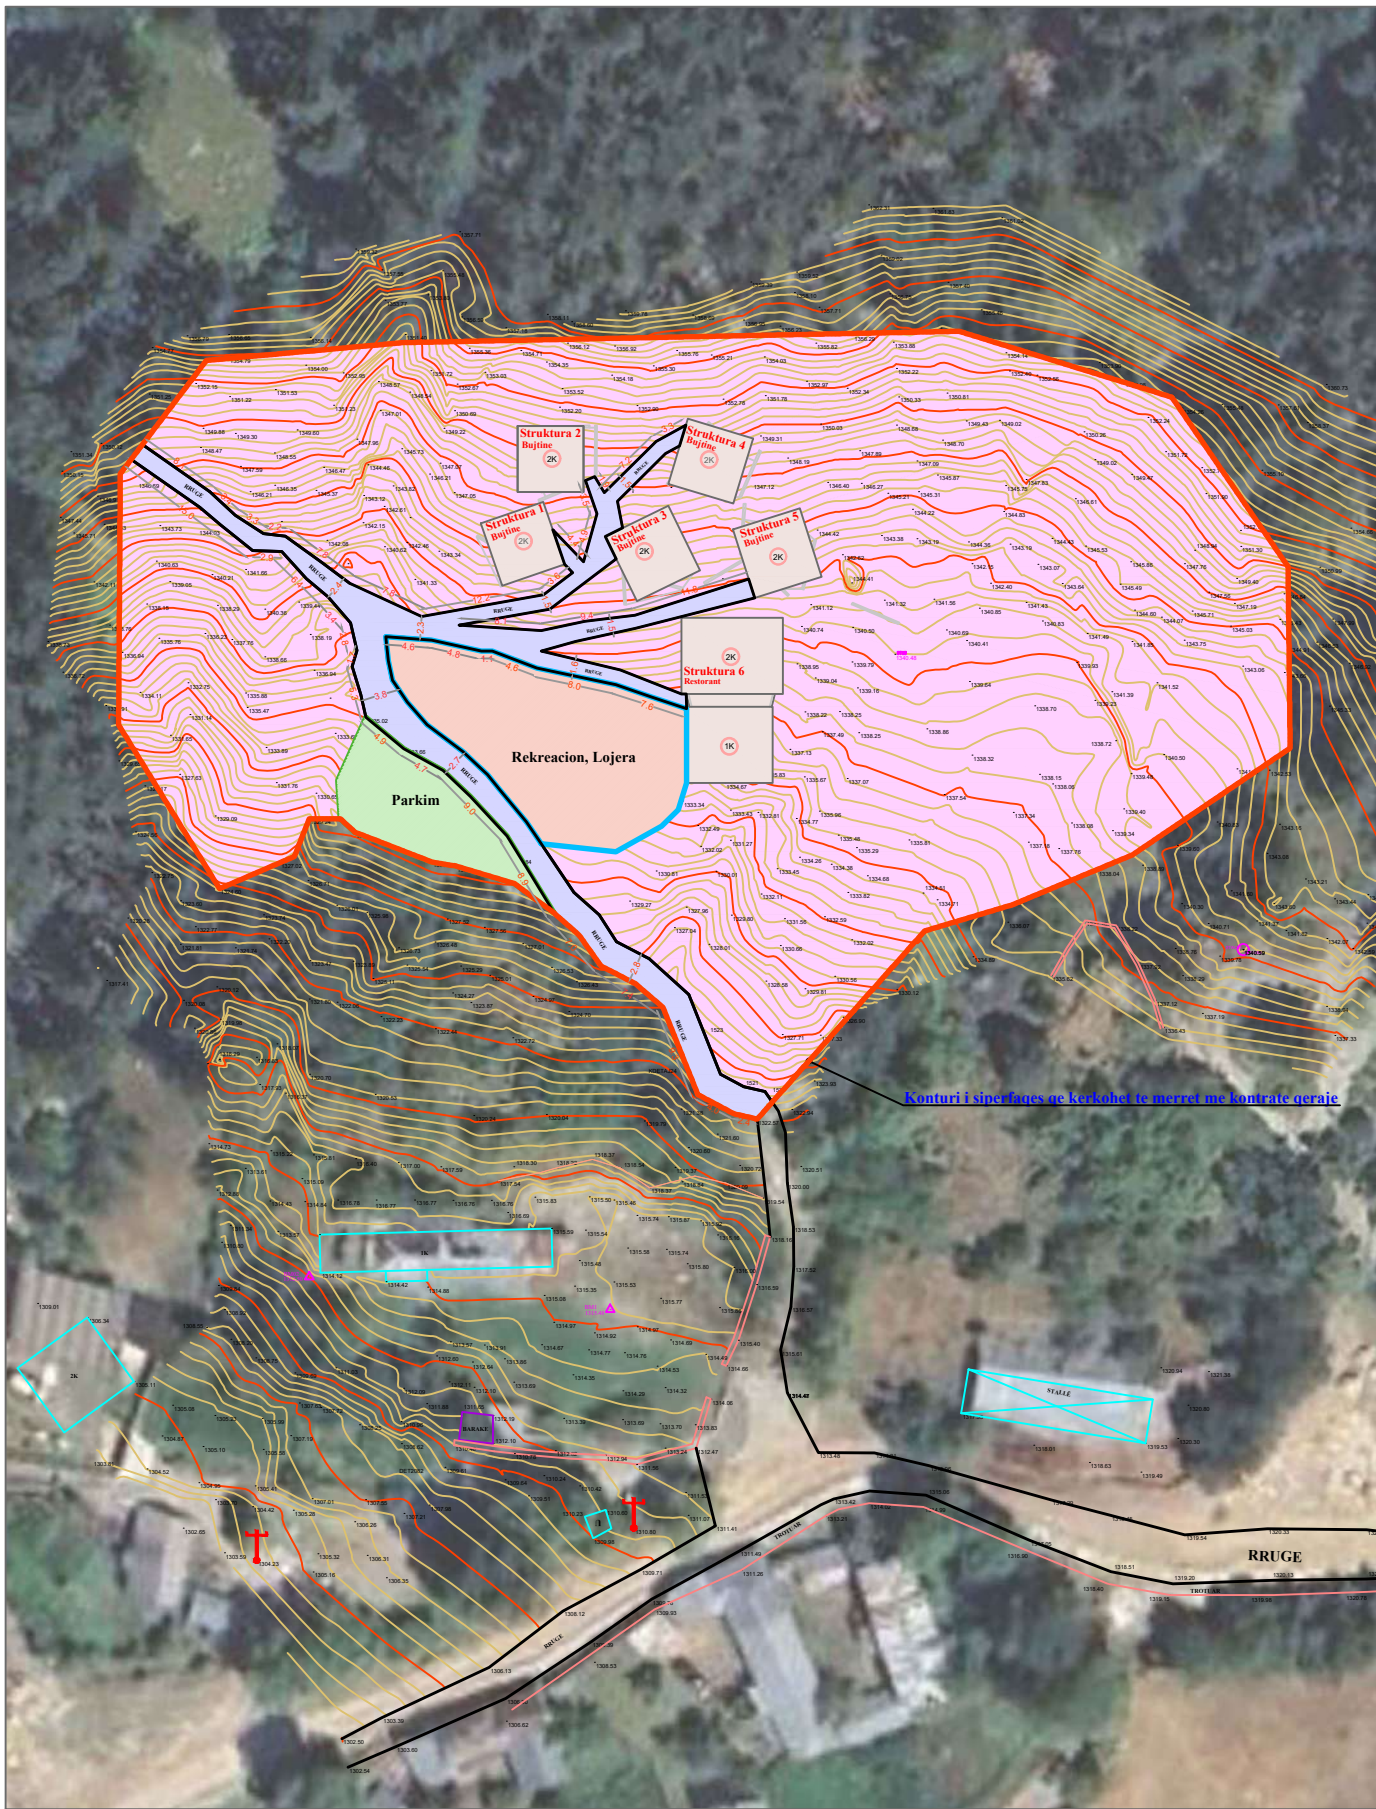

Spjeguese

Rruge

Katet mbi toke

Rrethim me gardh

Ndertese

Stacionet

1312.47 Kuotat e matura

Stalle

Barak

Mur

Lapidar

Shtylle Tensioni



BM01
Y = 4457411.57
X = 4631550.76
Z = 1315.48

BM02
Y = 4457381.93
X = 4631553.98
Z = 1312.50

E PUNUAN

FERDI BEQIRAJ-ALTIN BEQIRAJ

T.1151/1 (DT 26/02/2019)

MATJET U KRYEN NË NENTOR 2024

SISTEMI KOORDINATIV SHETËROR ALB 86 GK

BARAZLARTËSITË HEQUR CDO 0.5 m

PLAN RILEVIMI PER PUNIME KADASTRALE

PRONARI GJURAN XHAHER AHMATIDATE 11 / 6 / 2025QELIMI APLIKIM

VENDNDODHJA

BASHKIA DIBER

DVASHK/ZVASHK DIBERZONA KADASTRALE 3/42NUMRI PASURISE 205INDEX HARTE K-34-77-146-b

TE DHENAT E PASURISE


ARESIP. PASURISE= 2125 m²SIPERFAQE GJURMES NDETIMIT= _____ m²Volumi 1Faqe 205

NUMRI KATEVE _____

NUMRI PEMEVE _____

X,Y

KORNIZA REFERUESE GJEODEZIKE SHQIPTARE

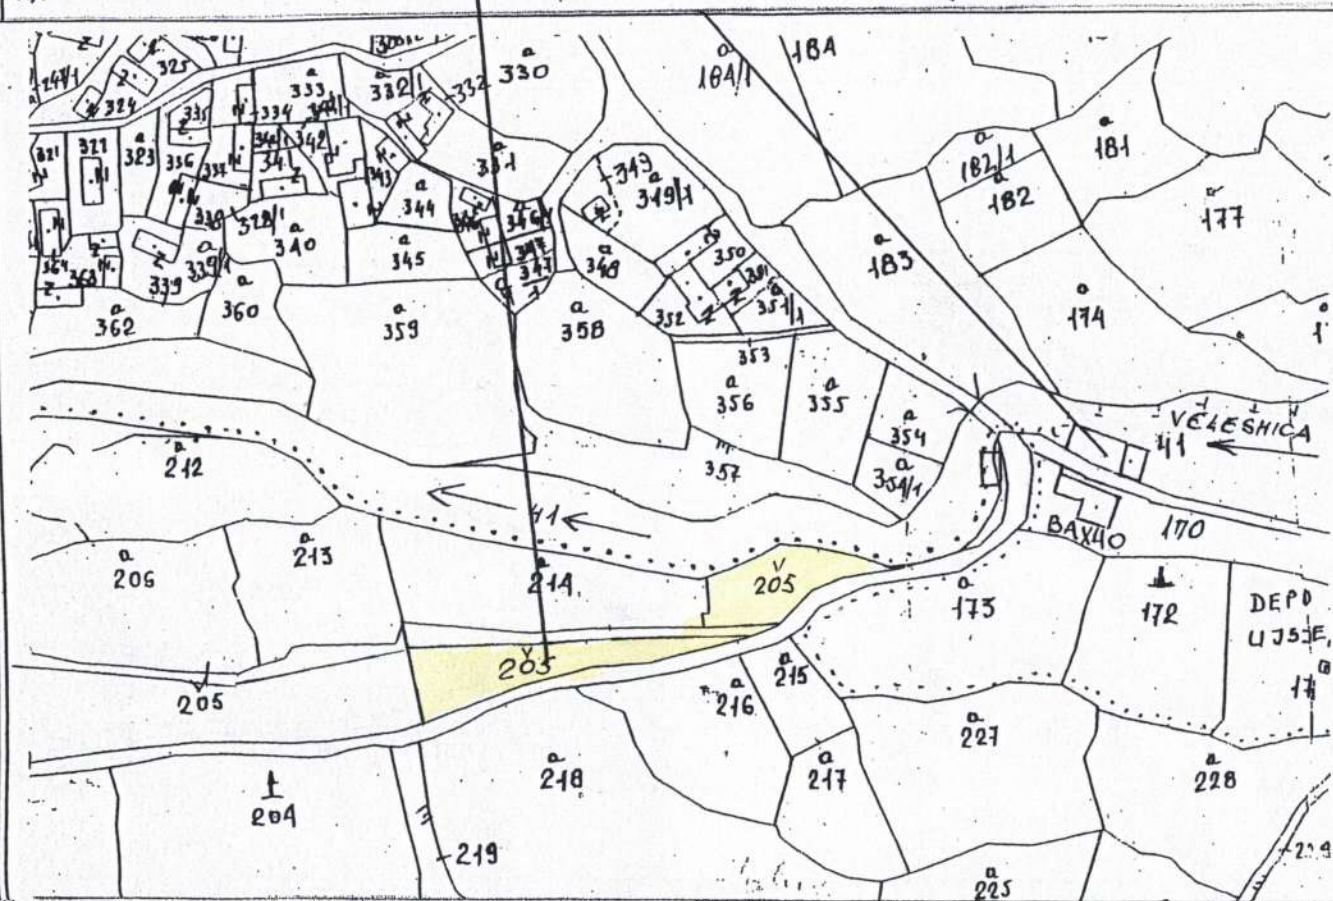

X,Y

SH 1:2500

Nr.	ORIENTIMI	PERDORIMI	TIPI KUFIRIT	KUFITARI	ID/NIPT	SHENIME TE REALIZUESIT
1	VERI					
2	LINDJE					
3	JUG					
....	PERENDIM					

REALIZOI PER SUBJEKT PRIVAT

Topografi - Subi GJEKICI

KOMPANIA: "Udha" Sh.p.k.

NIPT: K77524909Q

NENSHKRIMI/VULA

REALIZOI PER ASHK

SPECIALISTI

DVASHK

NENSHKRIMI

KONFIRMOI

PERGJEGJESI/DREJTORI DANJEL GJURA

NENSHKRIMI / VULA

TEKNOLOGJIA E MATIEVE: TEREN

Kode per teknologji e matjeve: T-Terren; Z-Zyre; O-Ortofoto; G-GPS; S-Station Total; D-Matje Distancash;

PERCAKTIMI KUFIRIT:

Kode per percaktimin e kufirit: P-Përfaqësues i Pronarve; K-Kufitarët të Gjithë; KP-Kufitarët Pjesërisht; PB-Përfaqësues Bashkë, HK-Harta Kadastrale;

SHENIME TE VECANTA:

KRYEPLAKU IFSHATIT

RADO MIRE

ADMINISTRATORI

PRONARI/BASHKEPRONARET-DEKLARIM MBIMARRËDHTENIET ME KUFITARET

EMRI

NENSHKRIMI

Kode per teknologji e matjeve dhe percaktimi kufirit: T-Terren; Z-Zyre; O-Ortofoto; G-GPS; S-Station Total; D-Matje Distancash; P-Përfaqësues i Pronarve; K-Kufitarët të Gjithë; KP-Kufitarët Pjesërisht; PB-Përfaqësues Bashkë, HK-Harta Kadastrale

PLAN RILEVIMI PER PUNIME KADASTRALE

PRONARI GJURAN XHAFER AHMATI DATE 11 / 6 / 2025 QELIMI APLIKIM

VENDNDODHJA

BASHKIA DIBER

DVASHK/ZVASHK DIBER

ZONA KADASTRALE 3570

NUMRI PASURISE 202

INDEX HARTE K-34-77-(144-18)

TE DHENAT E PASURISE

ILLOI PASURISE

ARE SIP. PASURISE 1200 m²

SIPERFAQE GJURMES NDETIMIT m²


Volumi 1

NUMRI KATEVE

Faqe 202

NUMRI PEMEVE

KORNIZA REFERUESE GJEODEZIKE SHQIPTARE

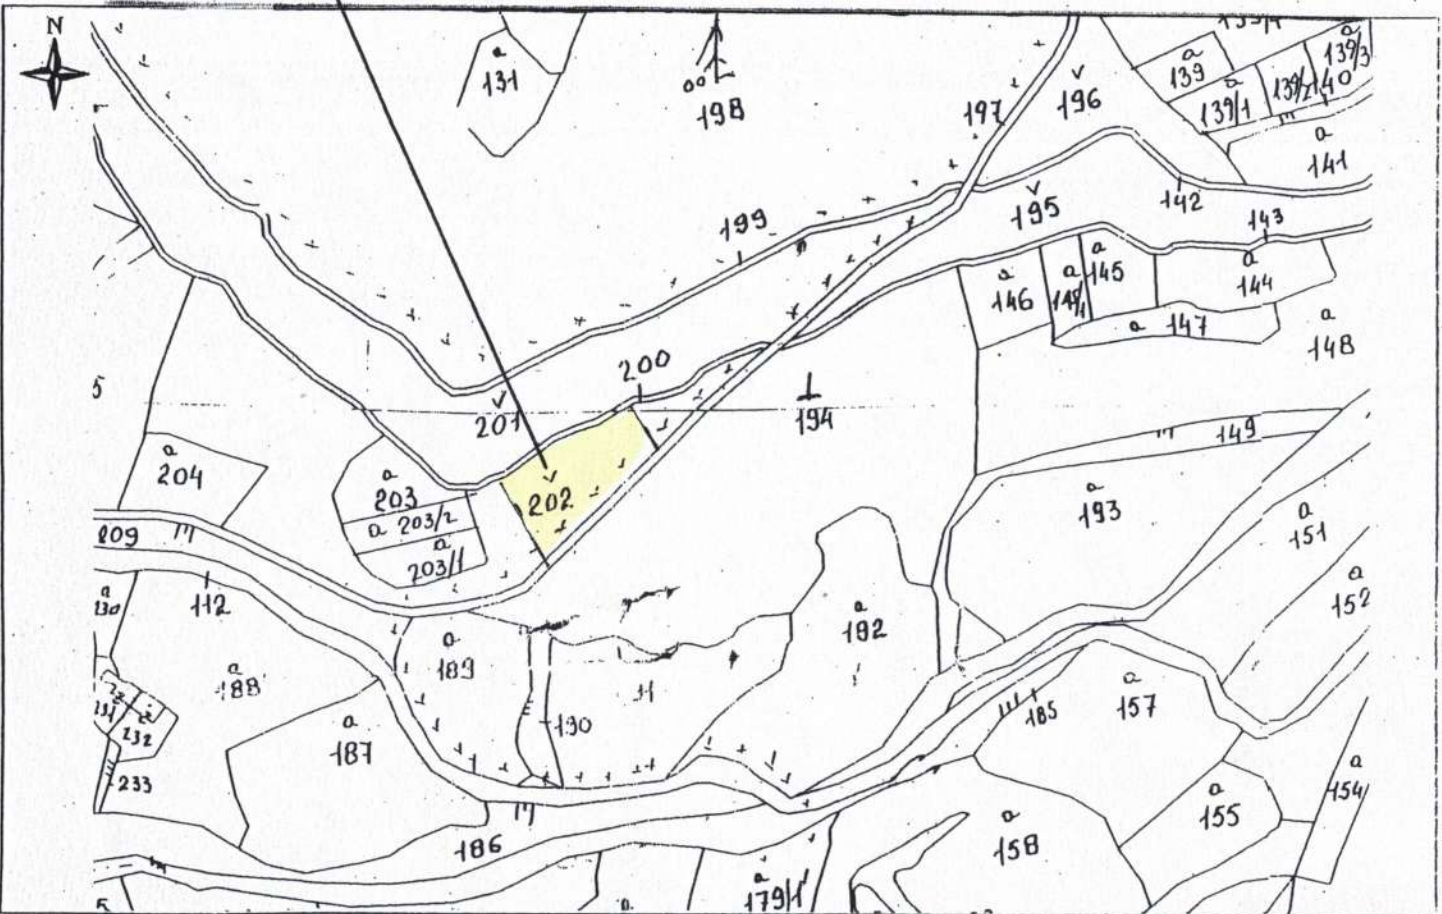

X,Y SH 1:2500

Nr.	ORIENTIMI	PERDORIMI	TIPI KUFIRIT	KUFITARI	ID/NIPT	SHENIME TE REALIZUESIT
1	VERI					
2	LINDJE					
3	JUG					
....	PERENDIM					

REALIZOI PER SUBJEKT PRIVAT

Topografi - Subi **GEKICI**

KOMPANIA **"Daha" Sh.p.k.**

NIPT: **K77524909Q**

NENSHKRIMI/VËLJA

REALIZOI PER ASHK

SPECIALISTI

DVASHK

NENSHKRIMI

KONFIRMOI

PERGJEGJESI/DREJTORI **DANJEL GJURA**

NENSHKRIMI / VËLJA

TEKNOLOGJIA E MATJEVE: **TEREN**

Kode per teknologjine e matjeve: T-Terren; Z-Zyre; O-Ortofoto; G-GPS; S-Stacion Total; D-Matje Distancash;

PERCAKTIMI KUFIRIT:

Kode per percaktimin e kufirit: P-Përfaqësues i Pronarve; K-Kufitarët të Gjithë; KP-Kufitarët Pjesërisht; PB-Përfaqësues Bashkë, HK-Harta Kadastrale;

SHENIME TE VECANTA:

KRYEPLAKU IFSHATIT

ADMINISTRATORI

PRONARI/BASHKEPRONARET-DEKLARIM MBI MARRËDHENIET ME KUFITARET

EMRI

NENSHKRIMI

Kode per teknologjine e matjeve dhe percaktimin kufirit: T-Terren; Z-Zyre; O-Ortofoto; G-GPS; S-Stacion Total; D-Matje Distancash; P-Përfaqësues i Pronarve; K-Kufitarët të Gjithë; KP-Kufitarët Pjesërisht; PB-Përfaqësues Bashkë, HK-Harta Kadastrale