



REPUBLIKA E SHQIPËRIË
BASHKIA DIBËR
KESHILLI BASHKIAK DIBËR

Nr. 1657
Prot

Peshkopi, më 17.05 2022

Lënda: Dërgim vendimi

Drejtuar: Prefekti i Qarkut Dibër

Bashkëngjitur po ju dërgojmë për konfirmim Vendimin e Këshillit Bashkiak Dibër Nr.37

Date 10.05.2022

“Për miratim fondi për ndihmë shtetërore financiare, z.Renizi Paci”.

Duke ju falenderuar për bashkëpunimin,

Sekretari i Këshillit Bashkiak





Duke ju falenderuar për mirkuptimin.

Miratimin në parim të kësaj vendimmarrjeje në kushtet e respektimit të legjislacionit aktual në fuqi që rregullon marrëdhëniet juridike në fushën e së drejtës.

Ne mbështetje të nenit 16-të të ligjit nr.107 datë 27.10.2016, "Për Prefektin e Qarkut", pasi verifikova për efekt ligjshmërie vendimin nr.37 (tridhjeteshtatë) datë 10.05.2022, të Këshillit të Bashkisë Dibër, "Për akordim fondi në mbulimin e dëmit financiar nga emergjencat civile, për dëmitim prone nga djegja nga faktorët natyror apo njerëzor", vendosa:

DIBËR

BASHKISË

Lënda: Per vendimin e Këshillit të Bashkisë Dibër.

Peshkopi, më 19.05.2022

Nr.456/I prot.

REPUBLIKA E SHQIPËRIE
PREFEKTURA E QARKUT DIBËR



1657/20/05/22
KESHILLI I QARKUT DIBËR



REPUBLIKA E SHQIPËRISË
BASHKIA DIBËR
KËSHILLI BASHKIAK DIBËR

VENDIM

NR. 37 Datë 10/09/2022

“Për miratim fondi për ndihmë shtetërore financiare”


Në mbështetje të Ligjit nr.139/2015 “Për vetëqeverisjen vendore”, ligjit nr. 107 datë 22.10.2016 “Për prefektin e Qarkut Dibër”, ligjit nr.45 datë 18.07.2019 “Për Mbrojtjen Civile”, VKM nr.329 datë 16.05.2012 “Për kriteret dhe procedurat e dhënies së ndihmës shtetërore financiare për mbulimin e dëmeve të shkaktuara nga fatkeqësi natyrore ose fatkeqësi të tjera të shkaktuara nga veprimtaria njerëzore”, Kreu III, pikë 1, gërma e, dhe Kreu III, pikë 3, gërma c, Këshilli Bashkiak pasi u mbledh dhe rishqyrtoi vendimin e kthyer nga ana e Prefektit të Qarkut Dibër me shkresën 320/1 datë 19.04.2022, në mbledhjen e datës 10.05.2022, me 18 vota pro, 0 kundër dhe 0 apstenim

VENDOSI

1. Lënen në fuqi të vendimit nr.21 datë 08.04.2022
2. Të ngjohë vlerën totale të dëmit për objektin shtëpi banimi 2 kat në pronësi të z.Remzi Pac, Njësia Administrative Melan(fshat Cerjan) në shumën totale 1771701 lekë sipas dokumentacionit të parqitur nga ana e komisionit për këtë qëllim. Nga kjo vlera e dëmit ndërtimor 1402401 lekë dhe vlera e dëmit orëndik 369300 lekë.
3. Nga fondi i emergjencave civile të Bashkisë Dibër të trajtohet 1 dëmtuar në shumën 885850 lekë (50 % të vlerës totale të dëmit) për ti përdorur për riparimin e dëmit të shkaktuar.
4. Ky vendim hyj në fuqi pas konfirmimit nga Institucioni Prefektit Qarkut Dibër për bazueshmëri ligjore.

Kryetar Këshilli

Sokol Sava

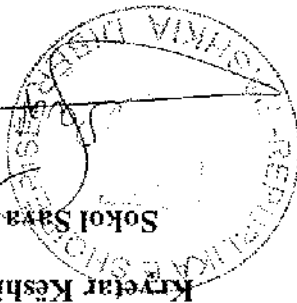

REPUBLIKA E SHQIPËRISE

BASHKIA DIBER
DREJTORIA PPECK



Lënda : Relation shpjegues në lidhje me vlerën e dëmeve të llogaritura.

Për Keshillin Bashkiak Diber

Bazuar në ligjin 139/2015 " Për Vetqeverisjen Vendore", ligjin 45/2019 " Për Mbrojtjen Civile", VKM nr. 329/2012 " Për kriteret dhe procedurat e dhënies së ndihmës shtetërore financiare për mbulimin e dëmeve të shkaktuara nga fatkeqësia natyrore ose fatkeqësi të tjera të shkaktuara nga veprimtaria njerëzore", referuar shkresës së Prefektit Qarkut Diber, kthim vendimi për rishqyrtim, pika 1, për rastin e zjarrit të rënë në banesën 2 kat të z. Remzi Paci, me banim në fshatin Cerjan, njësi administrative Metan, ju sqarohet se është bërë vlerësimi i dëmit në përputhshmëri me kërkesat e VKM nr. 629/2015 " Për miratimin e manualeve teknike të çmimeve të punimeve të ndërtimit dhe të analizave teknike të tyre".

Duke ju falenderuar për bashkëpunimin.

DREJTORI PPECK

Hazbi KAMBERI



REPUBLIKA E SHQIPËRIE

BASHKIA DIBËR

DREJTORIA PPECK

Peshkopi më 27.04.2022

PROJEKT VENDIM

"Për miratim fondi për ndihmë shtetërore financiare"

Në mbështetje të Ligjit Nr.139 datë 17.12.2015 "Për veçqeverisjen vendore", Ligjit 107 datë 22.10.2016 "Për Prefektin e Qarkut", Ligjit Nr.45 datë 18.07.2019 "Për Mbrojtjen Civile", VKM nr.329 datë 16.05.2012 "Për kriteret dhe procedurat e dhënies së ndihmës shtetërore financiare për mbulimin e dëmeve të shkaktuara nga fatkeqësi natyrore ose fatkeqësi të gjera të shkaktuara nga veprimtaria njerëzore", kreu III, pika 1, gërma e, dhe kreu III, pika 3, gërma g, në mbledhjen e tij:

VENDOSI :

- I. Të miratoj dokumentacionin tekniko ligjor.
- II. Të njohë vlerën totale të dëmit për objektin shërbimi 2 kat në pronësi të Z.Remzi PACT, Njësia Administrative Melan (fshatit Cerjan) në Shumën totale 1771701 lekë sipas dokumentacionit të paraqitur nga ana e komisionit për këtë qëllim. Nga kjo vlera e dëmit ndërtimor 1402401 lekë dhe vlera e dëmit orëndik 369300 lekë.
- III. Nga fondi i emergjencave civile të Bashkisë Dibrë të trajtohet i dëmtuari në shumën 885850 lekë (50% të vlerës totale të dëmit) për ti përdorur për riparimin e dëmit të shkaktuar.
- IV. Ky vendim hynë në fuqi pas konfirmimit nga Institucioni Prefektit Qarkut Dibrë për bazueshmërinë ligjore.

PËR BASHKINË DIBËR

PËRGJEGJËSI SEKTORIT JURIDIK

Eliona LUSHA



Hazbi KAMBERI

Lorenc CIBAKU

DREJTORI EKONOMIK

DREJTORI PPECK



REPUBLIKA E ALBANISË

MINISTRIA E MBRËT

U R D H E R

Nr. 380 datë 13.12.2021

“ PËR NGRITJE KOMISIONI PËR VERIFIKIM NË TËRREIN ”

Në zbatim të VKM nr.329 datë 16.05.2012 “ Për kriteret dhe procedurat e dhënies së ndihmës shtetërore financiare për mbulimin e detyrës të shkakutara nga fatkeqësi natyrore ose fatkeqësi të tjera të shkakutara nga veprimtaria njerëzore ”, kreu III, pikë 1, gjenë b).

Urdhëroj

1. Të ngrihet komisioni pranë Bashkisë Diber për zbatimin e VKM nr.329 datë 16.05.2012 “ Për kriteret dhe procedurat e dhënies së ndihmës shtetërore financiare për mbulimin e detyrës të shkakutara nga fatkeqësi natyrore ose fatkeqësi të tjera të shkakutara nga veprimtaria njerëzore ”, kreu III, pikë 1, gjenë b, me katepër të përbërë nga:

- a. Kryetar komisioni BEORI SHEHU
- b. Anëtar komisioni NEXHAT FETA
- c. Anëtar komisioni ELSON MURRJA

2. Ky komision do të bëjë verifikimin në vend dhe të mbajë proces-verbalin e konstatimit të gjendjes për dëmet shkakutara të banorëve të katësive të bashkisë Diber për dëmet e shkakutara nga Zjarri i rënë me datë 11.12.2021 sipas kësaj që parashihet me numrin 412 datë 13.12.2021 për:

-Objektin shtëpi banimi dy katëshe në pronësi të z.kreut F. A. C. I në fshat Çerjan Rr. Ad.Mitrov Bashkia Diber. Si rezultat i fatkeqësisë natyrore zjarri.

3. Të përmirësohet procedura e vlerësimit të detyrës të shkakutara në objektet e banimit sipas përveçshmërive të bëra në shprehjen “e” të kreu II të VKM nr.329 datë 16.05.2012 dhe vlerësimin për orientime objektet dhe pajisjet elektrike-shtetërore të dëmtuara në objektet e banimit sipas shprehjes “e” të pikës 2 të kësaj që kreu II të VKM nr.329 datë 16.05.2012.

4. Ky urdhet tyn në fuqi menjshë.

K R I S T I D E M I T R I



REPUBLIKA E SHQIPËRISË
BASHKIA DIBËR

Peshkopi, më 15/12/2021

PROÇES - VERBAL KONSTATIMI

I mbajtur sot më datë 15.12.2021 në banesën 2 kat të qytetarit Rremzi Paci, fshati Çerjan Njesia Administrative Melan, bazuar në kërkesën e bere pranë Bashkise Diber nga qytetari ne fjale me nr. prot. 380 datë 13.12.2021, mbi verifikimin e bere nga renja e zjarrit dhe djeqja e shtepise se tije.

Në zbatim të VKM-se nr 329 date 16.05.2012, per kriteret dhe procedurat e dhenjes se ndihmes shteterore financiare, per mbulimin e demeve te shkaktuara nga fatkeqesi natyrore ose fatekeqesi te tjera te shkaktuara nga veprimtari njeretore kreu i III- te pika 1, germa b, si dhe ne zbatim te urdherit brendshem te Kryetarit Bashkise nr. 380 date 13.12.2021 te ngritjes komisionit per verifikimin e pasojave te shkaktuara nga zjarri i rene dhe djeqja e shtepise, me perberje: Bedri Shehu Kryetar , anetare Nexhat Feta dhe Elson Murja.

Nga kontrolli dhe verifikimi i bere ne vend te objekti mesiper Godine Banimi 2 kat u konstatua se:

Banesa ne fjale eshte demtuar pothuajse krejtesisht, duke djequr totalisht çatime te ndetuar me lende druri te rumbullaket dhe mbuluar me llamarine te kuqe me forma, jane demtuar dhe djequr suvatimet e brendshme , jane djequr totalisht te gjitha duert e brendshme prej druri, jane djequr dritaret prej druri, tavanet me kallama, dyshemete prej derrase te katit per dhe dhe nderkater trare druri me dyshemete derrase, si dhe streha e objektit e cila ka gene ndertuar prej derrase.

Demtime kemi edhe ne brendesi te baneses qe jane djequr plotesisht arkitraret prej druri siper deryve duke bere te mundur edhe garjen e mureve dhe rezimin e nje pjese prej tyre.

Gjithashtu nga verifikimi i bere ne vend rezulton se kemi djeqje dhe demtime te gjithë sistemit elektrik, si dhe pajisjeve elektroshtepiake si frigorifer, lavatriçe, televizor, tavolin e thjeshte, kartike te thjeshta, divana, krevat, dollap probash,

bule guzhin, komedin, sob me dru, hekur robash, portmoneto, etj te cilët do të paraqiten në një preventive vlerësimi të veçante.

Djegjet dhe demtimet e ndodhura si shkak i zjarrit në objektin e mesiperm evidentohen edhe nga fotot e bera në vend gjate verifikimit.

Bashkengjitur ketije Akt-Konstatimi jane edhe fotot e objektit, planimetritë e kateve dhe preventival vleresues te demit shkaktuar.


Mbajtesit e akt-Konstatimit

1. Ing. Bedri Shehu

2. Nexhat Feta

3. Elson Murija


GODINË BANIMI DY KATE, QYTETARI REMZI PACI
 FSHATI CERJAN, NJËSIA ADMINISTRATIVE MELAN, DIBËR
 PLANIMETRIA E KATIT PËRDHE, SHK. 1:100

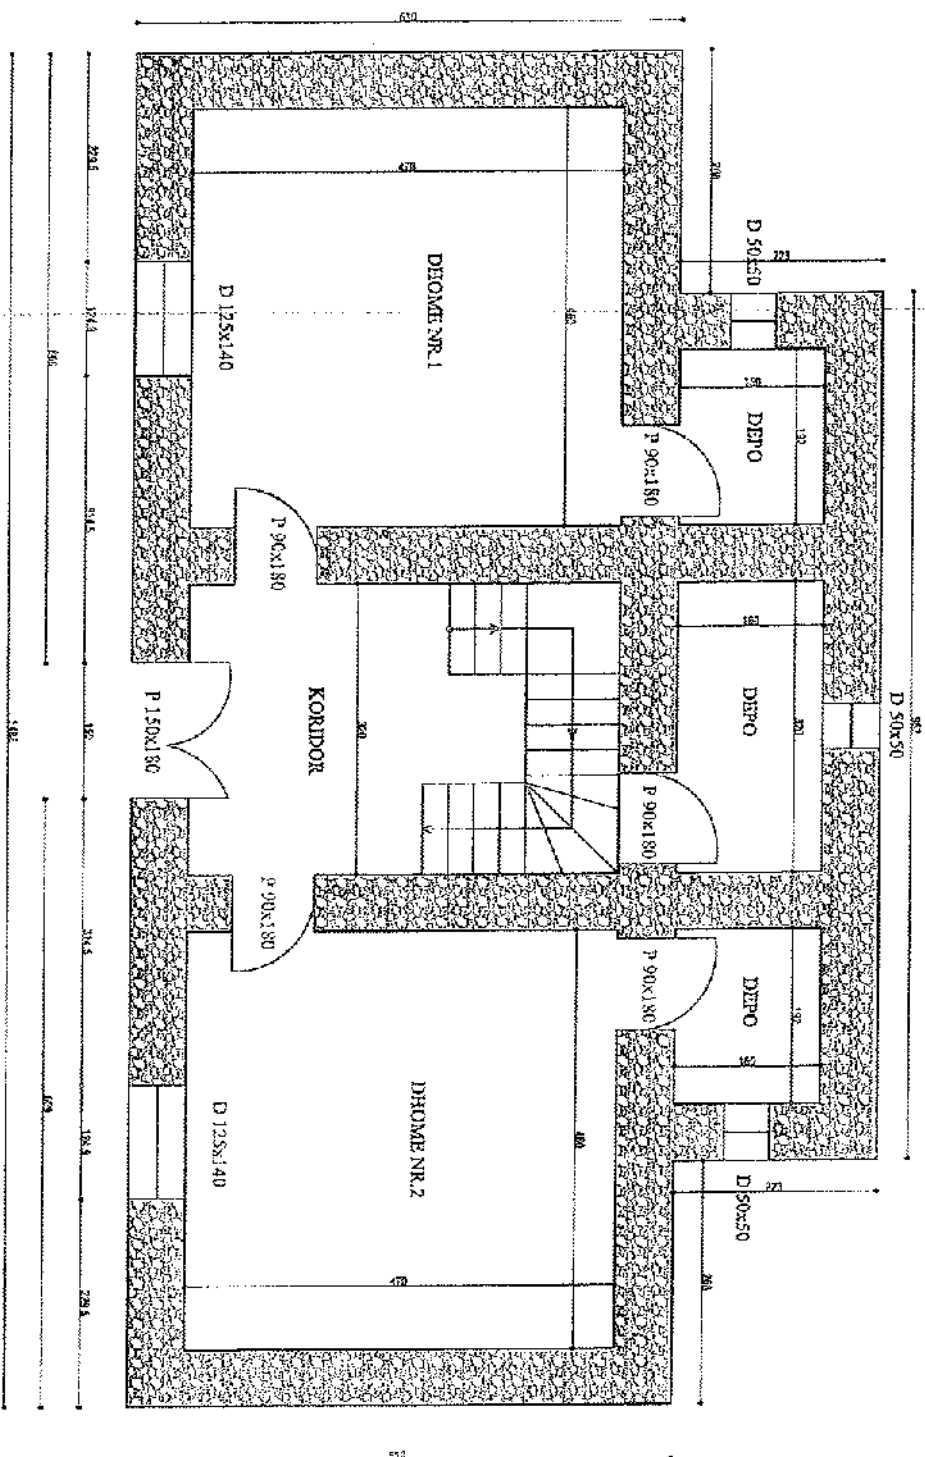

PUNOI : ING. BEDRI SHEHU

Bedri Shehu

GODINË BANIMI DY KATE, QYTETARI REMZI PACI
 FSHATI CERJAN, NJËSIA ADMINISTRATIVE MELAN, DIBËR
 PLANIMETRIA E KATIT PARË, SHK. 1:100

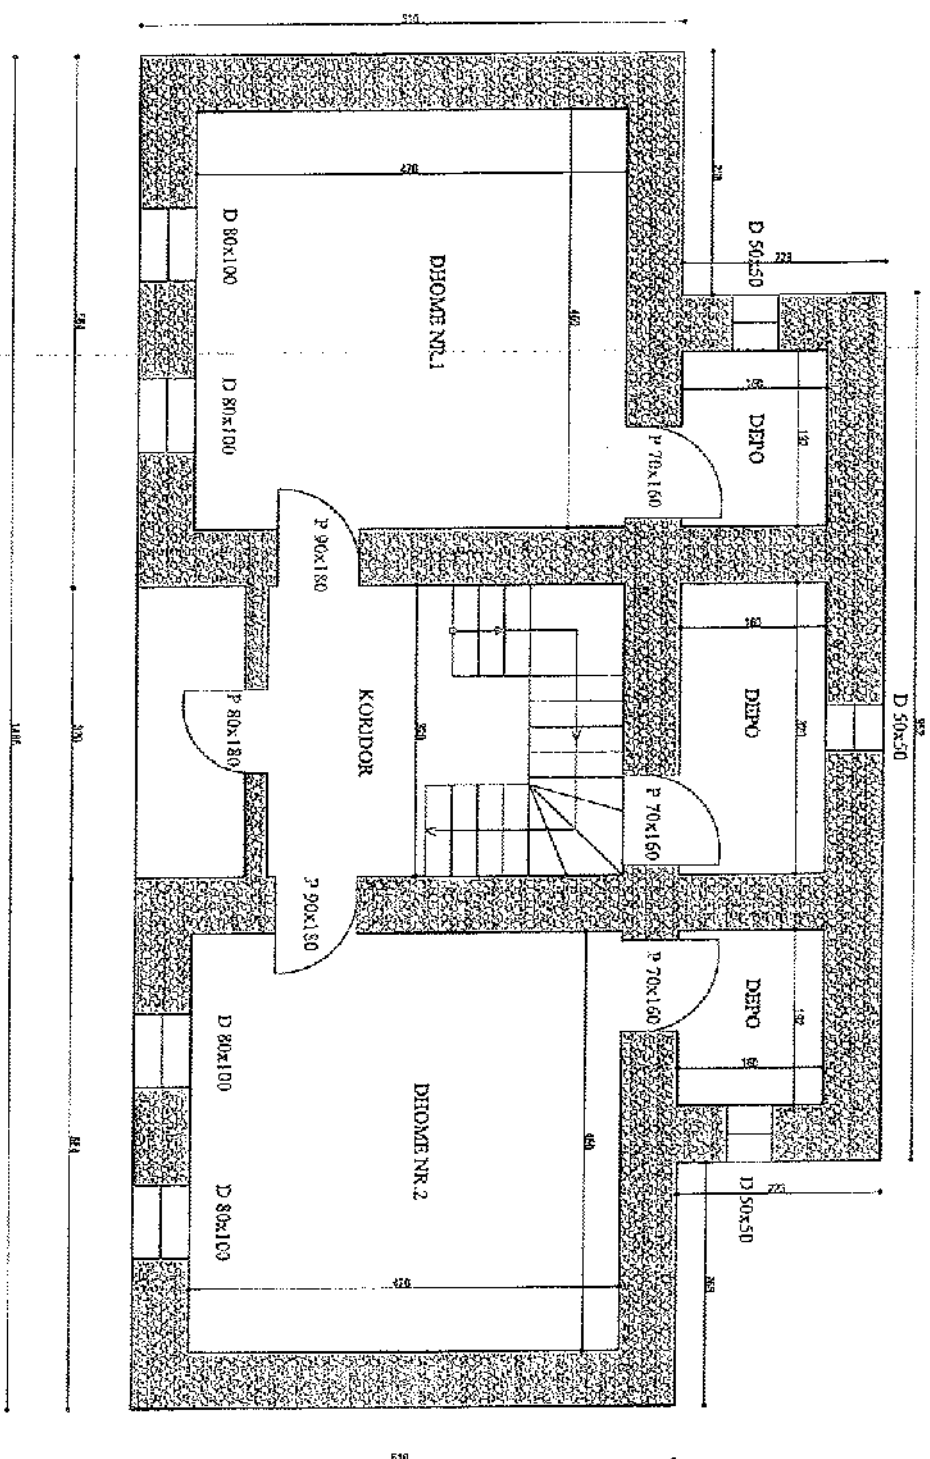

PUNOI: ING. BEDIT SHEHU

[Signature]

N/	N/ an	PERSHKRIMI I PUNIMEVE				NJESIA	SASIA	QMINI	VLERA
	A	PUNIME MURATURE							
1	2.54/1	Mure guri lartesi - 3m llaç perzier M-15				m ³	16.8	7034	118 171.2
	B	PUNIME CATIE							
		Shuma A							118 171.2
1	270/1	Çati vendi e zakon. HD-8m me llamarinë				m ²	136	2207	256 012
2	An.17	Nderim strehe me derrase				m ²	21.6	1816	39 225.6
3	2.209	Ulluk shkarkimi vertikal, llaç, xing. fi-100				m ¹	21	808	16 968
4	2.212	Ulluk shkarkimi horiz. pvc. 33cm				m ¹	29.4	448	13 171.2
		Shuma B							325 376.8
	C	PUNIME SUVATIMI							
1	2/312	Suvatim i brend. mure guri H-4m llaç M-25				m ²	148	737	109 076
2	2.295	Suvatim tavani rrjete tell				m ²	126	1882	237 132
		Shuma C							346 208
	D	PUNIME SHTRRESASH							
1	2.264	Shtrese lluster gfm. 1:2 trashesia 2 cm				m ²	16	335	5 360
2	2.279	Shtrese dyshe me drase FMI trash. 2.5 cm				m ²	101.5	1575	159 862.5
3	2.279	Shtrese dyshe me drase (shkallet)				m ²	7.6	1575	11 970
4	2.292	Trare tavani te sharruar				m ²	104	354	36 816
		Shuma D							214 008.5
	E	PUNIME DYER - DRITARE							
1	An.4	FV dyer te brendshme tamburato				m ²	17.2	9725	167 270
2	An.1	FV dritare d/alumini 1.3 tek xham				m ²	8.2	8200	67 240
		Shuma E							284 510
	F	PUNIME BETON/ARME DHE TE TJERA							
1	2.121	Brez b/o monolit C12/15				m ³	4.2	11887	49 925.4
2	145/2	Arkitrate te P/parqatitur C20/25 pa hekur				m ³	1.25	21252	26 565

PREVENTIV VLERESIMI


OBJEKTI: G ODINE BANIMI 2 KAT. DJEGUR NGA ZJARRI

DATE: 11.12.2021

QYTETARI, RREMZI PACI, FSHATI CERJAN

NJESIA ADMINISTRATIVE MELAN

BASHKIA DIBER

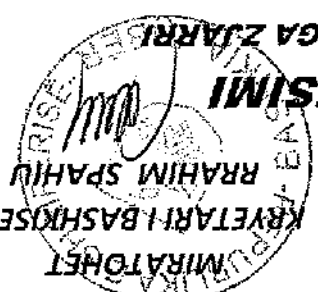

KRYETARI I BASHKISE
RAHIM SPAHIU
MIRATOHET

107-650.4

3	An	FV kangjella metalike per dritare.	m ²	8.2	3800	31 160
		Shuma F				107 650.4
	G	PUNIME ELEKTRIKE				
1	2.480/1	FV tub pvc per ins. elektrike d-16 mm	ml	132	94	12 408
2	481/2	FV perc. PV . 500 me seksion 2.5 mm2	ml	204	39	7 956
3	485	FV priza 10 A me nullifikim	cope	12	465	5 580
4	483	FV gelsa te zakonshem elektrik	cope	8	420	3 360
5	486	FV portollampa	cope	8	217	1 736
6	An	Kasete elektrike	cope	1	3260	3260
		Shuma G				34 500
	H	PUNIME SHERBETIMI + BOJATISJE				
1	2.399	Sherbetim + bojatisje me gelqere	m ²	462	48	22 176
		Shuma H				22 176
		TOTALI :				1 402 401

SHENIM: ÇMIMET E PËRDORURA NË PREVENTIV JANË SIPAS VKM-së NR.629 .
DATE 13.05.2015, SI DHË ÇMIMET MËSHTARË TË ENTIT KOMBËTARË
TË BANESAVE.

PREVENTIVOI: ING. BEDRI SHEHU

Peshkopi me



Elson MURRJA
Preventivori

Vlerësimi i orendive, mobiljeve dhe pajisjeve elektro-shërbëse të demtuara është bërë mbi bazën e
 çmimeve aktuale mesatare të përcaktuara nga DPT.
 Preventivi është përpiluar me datë 15/12/2021

Nr	Emërtimi	Njesia	Sasia	Çmimi (leke)	Shuma	
1	Divane	Copë	4	10,000	40,000	
2	Televizor	Copë	1	37,000	37,000	
3	Tavoline televizori	Copë	1	7,000	7,000	
4	Karrige të zakonshme	Copë	6	1,300	7,800	
5	Tavoline Buke	Copë	1	6,000	6,000	
6	Portimonto	Copë	1	10,000	10,000	
7	Dollap rrobash (dhomë gjumi)	Copë	1	61,000	61,000	
8	Krevat dopio + dyshek	Copë	1	40,000	40,000	
9	Komode	Copë	2	5,000	10,000	
10	Bufe Gazhine	Copë	1	30,000	30,000	
11	Sobe me dru	Copë	1	27,000	27,000	
12	Lavatrice	Copë	1	36,000	36,000	
13	Hekur rrobash	Copë	1	2,500	2,500	
14	Frigorifer	Copë	1	55,000	55,000	
					369,300	

Objekti: Vlerësimi i orendive dhe pajisjeve elektroshtëpiake në banesën e djegur të z. Reza Pacaj

PREVENTIV

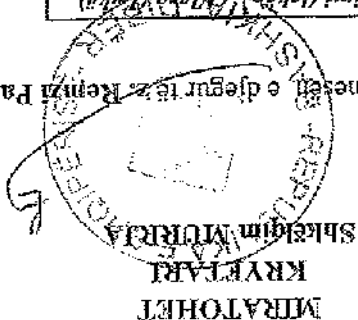MIRATOHET
 KRYETARI
 SHKËRJIM MURRJA


VERTEIM
PER RENTE ZJARRI

Vertetohet se me datë 11/10/2021, në objektin SHTRIPJANIMI DË KAT
Me pronar z.zj. REXM21 P4C1, ka rënë zjarr.

ka reñe zjart.

Si pasojë e zjarrit të rënë janë shkatërruar dhe të konsiderueshme materiale si: ESHIT E DËGJUR
ZERESISHT BAMESA DËJKA TË GJITHA DRENDA TË
SHTEPIAKË GRENDA, SI OHË MATËRIALË GRENDA,

TERESIST BAMESA DY KAT MIT GUTHA DRENADITB
SHTEPIAKE GRENDA SI OHE MATERIALI GRENDA.

~~SHTEPLAKE BRENDASIOHE MATERIALS BRENDAS~~

Per tikiën e zjarrit ka marrë pjesë personeli i stacionit të shërbimit MZSH-së Dibrë

I turnit 11. me komandant turnit VOTIM 40M42ETI

dhe automjeti zjarfikës me fargë

_____, ne date 11/12/2021

Nga ndërhyrja u bë e mundur të mlikështet ndërtuar nga shtetërbimi i m. z. shtetë për arsye masnooditimi dhe infrastrukturë të përparësive.

Stacioni MZSH-së disponon dokumentacionin përkatës që vërteton rënien e zjarrit.

Ky vërtetim mbahet në 3 (tre) kopje dhe përpilohet me kërkesën e të interesuarit për ta përdorur sipas nevojës.

KRYETAR

DIRECTOR I SHERBIMIT MZSH-SZ

ANETAR

PERGUEJESI SHERBIMIT


ANETAR

018 SHEET 1 SEKTORIT TE NDERHYRJEVE

LATIF ALKIL

VOTIM DOMAZETI

REPUBLIKA E SHQIPËRISE
BASHKIA DIBËR

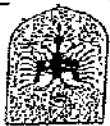

KARTELE SHOQËRUESE E VISTIMIT
TE PRAKTIKES SHKRESORE

Praktika shkresore bashkelidhur l eshte adresuar Bashkise Diber nga

date 13.12.2021 me an nge dergesi nr. prot. 4127

Praktika shkresore u protokollua ne librin perkates te Bashkise Diber me nr. hyrje prot. 4127 date 13.12.2021.

Praktika u drejtohet per administrim:

zn/z.
zn/z.
zn/z.
zn/z.

Mejor me 13.12.2021

me porosine:

Afati pergatites se praktikës shkresore (pergjigjes, etj) se kerkuar nepermjet

dokumentit te sipershkruar do te jete:


Shan ofshore

Shenime nga nepunes/nepunasi qe pergatien praktiken (pergjigjen) shkresore:

TE BASHKISE VETEFILIMILIRASIT NE VEND. TE ALBAHET PROGES-VERA
KONSALIMU TE PERGATITES DORUENI ENKINIKO-LIGJORA
BRENDA ABATAVE. TE BASHKISE DIBËR. 13.12.2021

NEPUNESI QE BEN VISTIMIN E PRAKTIKES

Peshkopime 13.12.2021

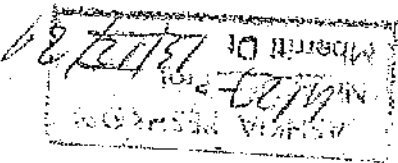

Dregtuor : Baalkure Aibter

Nare : Aushman Pawa Halki. Poi are 1A

hounes me facheha ergon, Agra Administrative Melan
pawattroy Kereu hame. An me hoolte:

Ne off. 11. 12. 2021. we over 20.00 me estate dypur futehug

dy Kotéche. Pervoy are ergon huy te Yereh kot of huy

arey huy kuyayp ofe t me with audit nei mader
hank e kuteha myas audente te push hachout :

06 988 55 321

Kereap of Pawa hoi


REPUBLIKA E SHQIPËRISË

Bashkia e Dibrës

Njësia administrative Mëllan

Zyra e Gjendjes Civile 000041

CERTIFIKATË FAMILJARE

Ditë: 14.12.2021

Në bazë të Regjistrimit Kombëtar të Gjendjes Civile të vitit 2010, vërejtjen të dhënave të mëposhtme:

Nr.	Emri i Mburorit	Emri i Burorit	Emri i Nënës	Gjinia	Lidhja me K. Familjarë	Data lindja	Gjendja Civile	Vendindja	Shërbësit	Nat.
1.	Hasan Daci	Hasan	Emrja	M	Kryetar i Familjes	10-12-1930	as marrësi	Collo, Durrës	Shqiptarë	2009.200
2.	Qazim Daci	Qazim	Ime	F	Bashkëshortja	20-04-1949	as marrësi	Collo, Durrës	Shqiptarë	1954.100
3.										
4.										
5.										
6.										
7.										
8.										
9.										
10.										

Njo certifikatë familjare për

Dokumenti


Nëpunësit i Gjendjes Civile

Emri, Mburori, Niveli dhe Vendi






Shërbimi i Regjistrimit dhe Gjendjes Civile
Durrës, Shqipëri
067 221 121 (067 221 121)
067 221 121 (067 221 121)



Shërbimi i Regjistrimit dhe Gjendjes Civile është i hapur për qytetarët dhe për të huajt që kanë marrë lejen e hyrjes në Shqipëri.

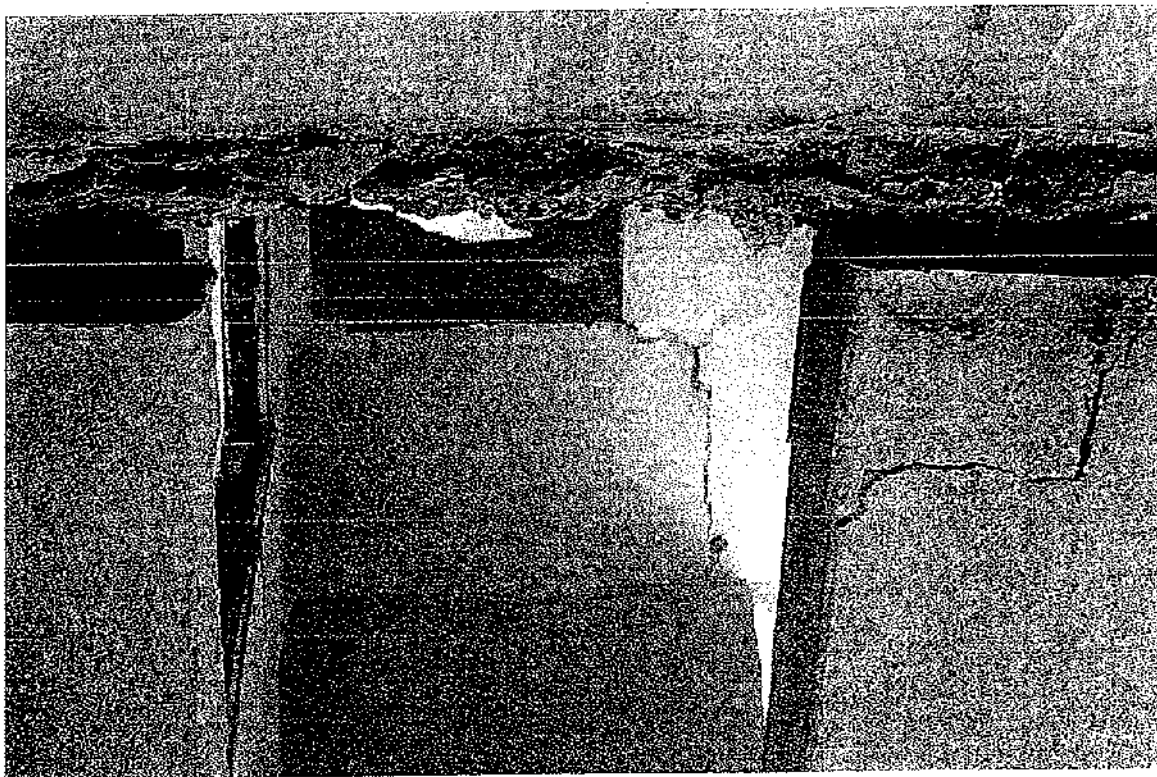




WCE 11

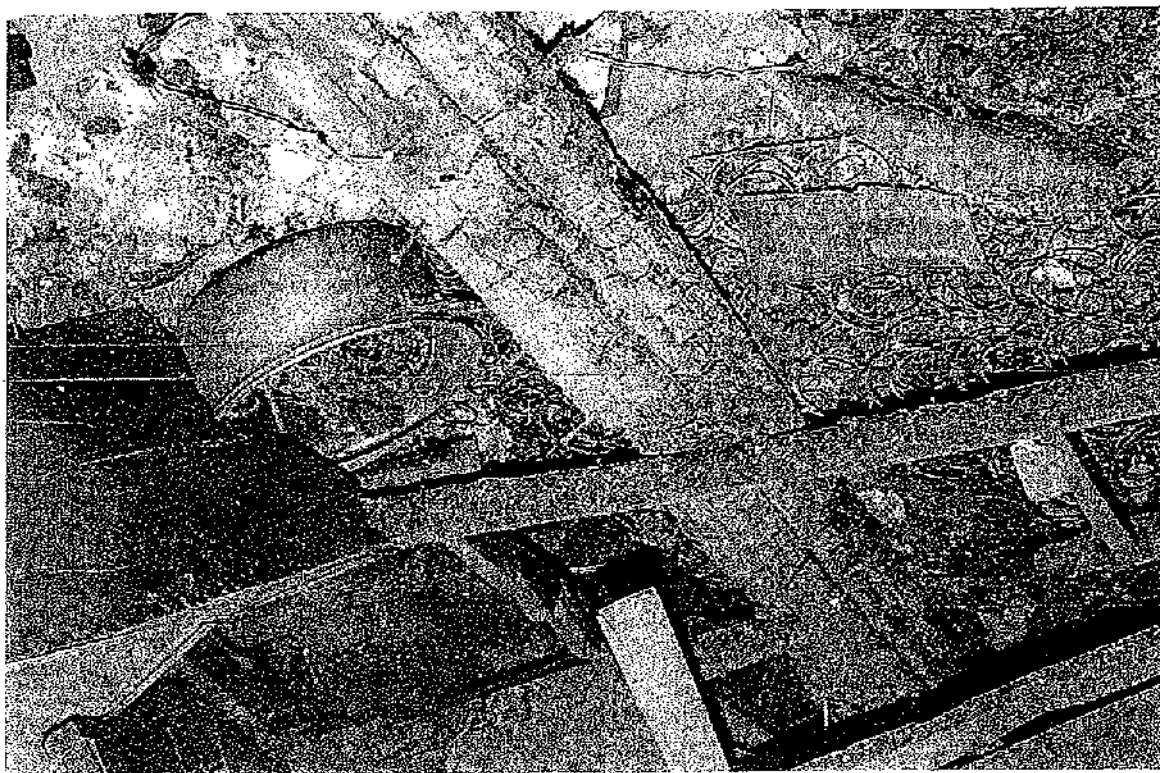


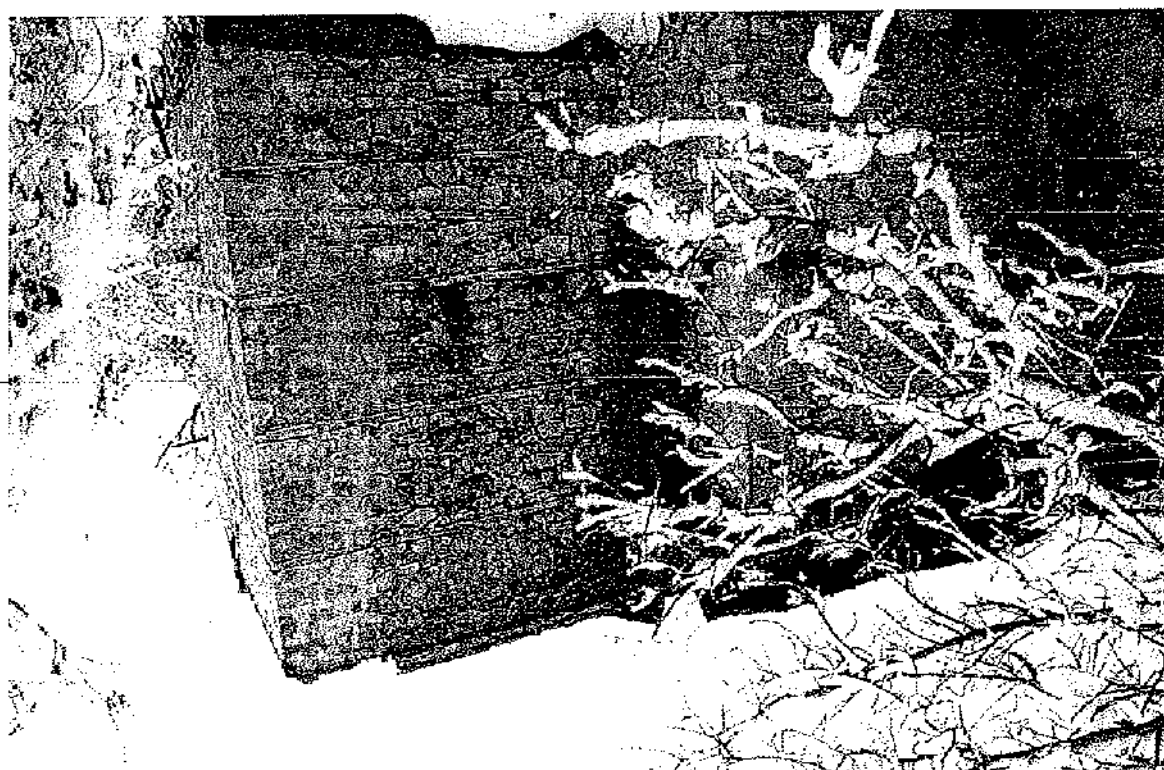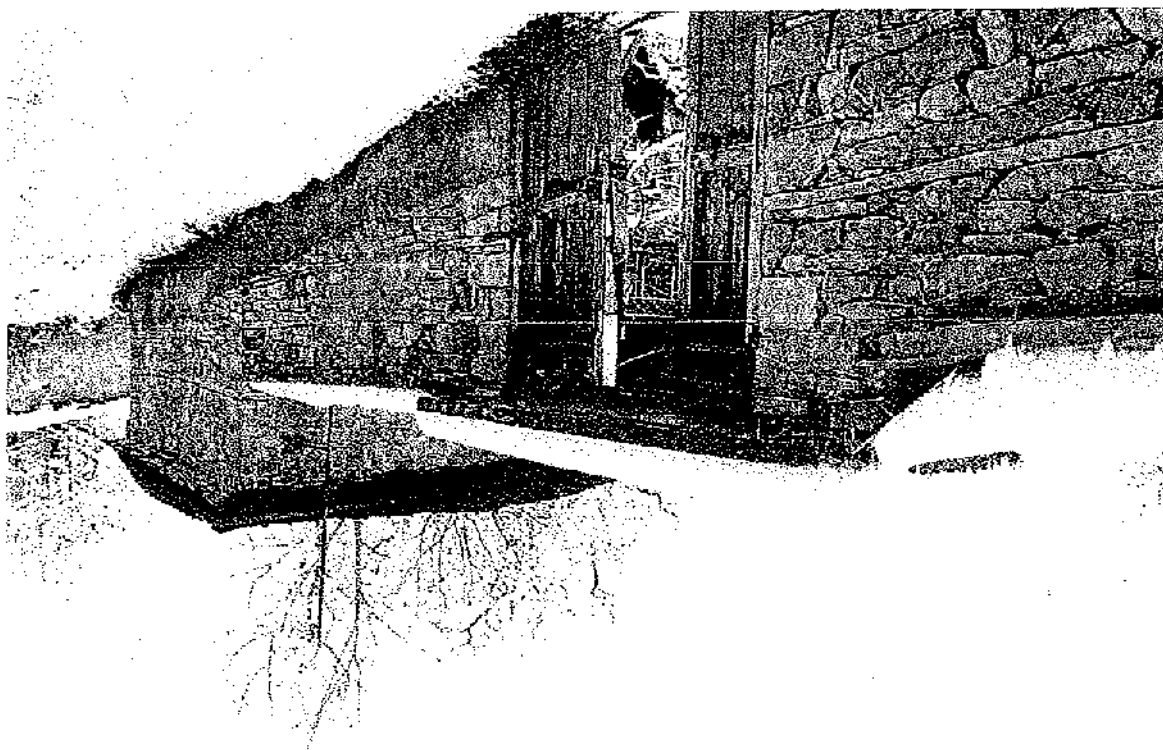


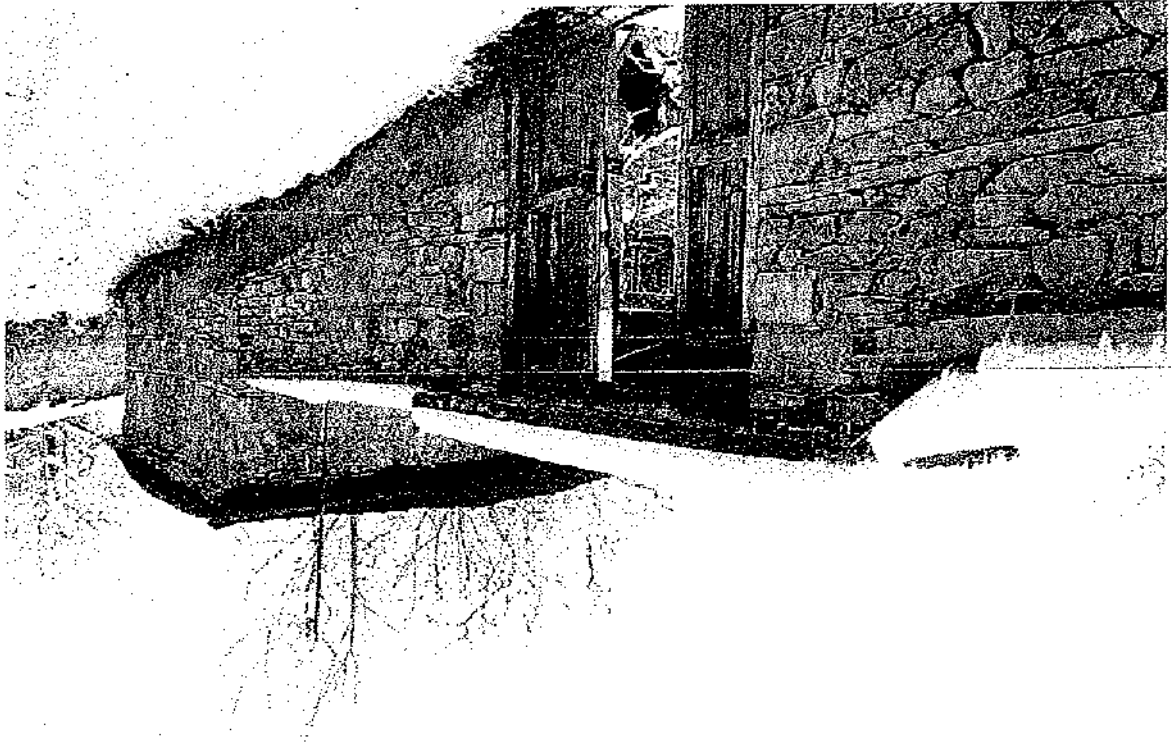
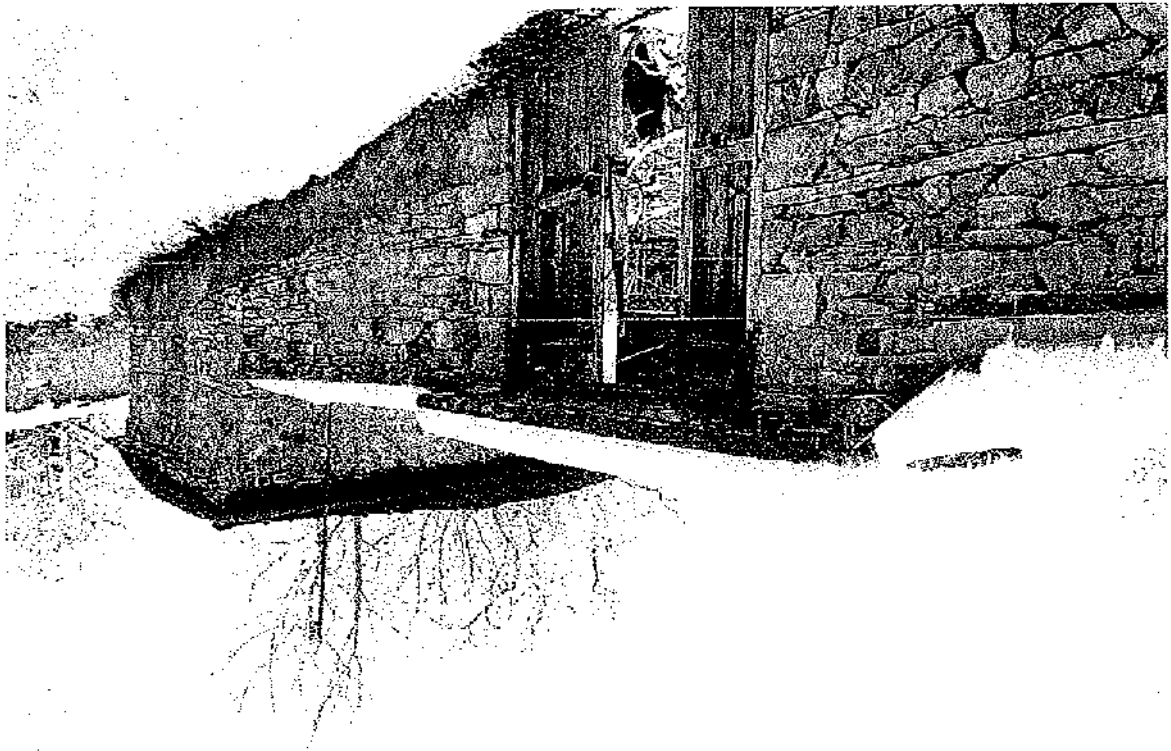


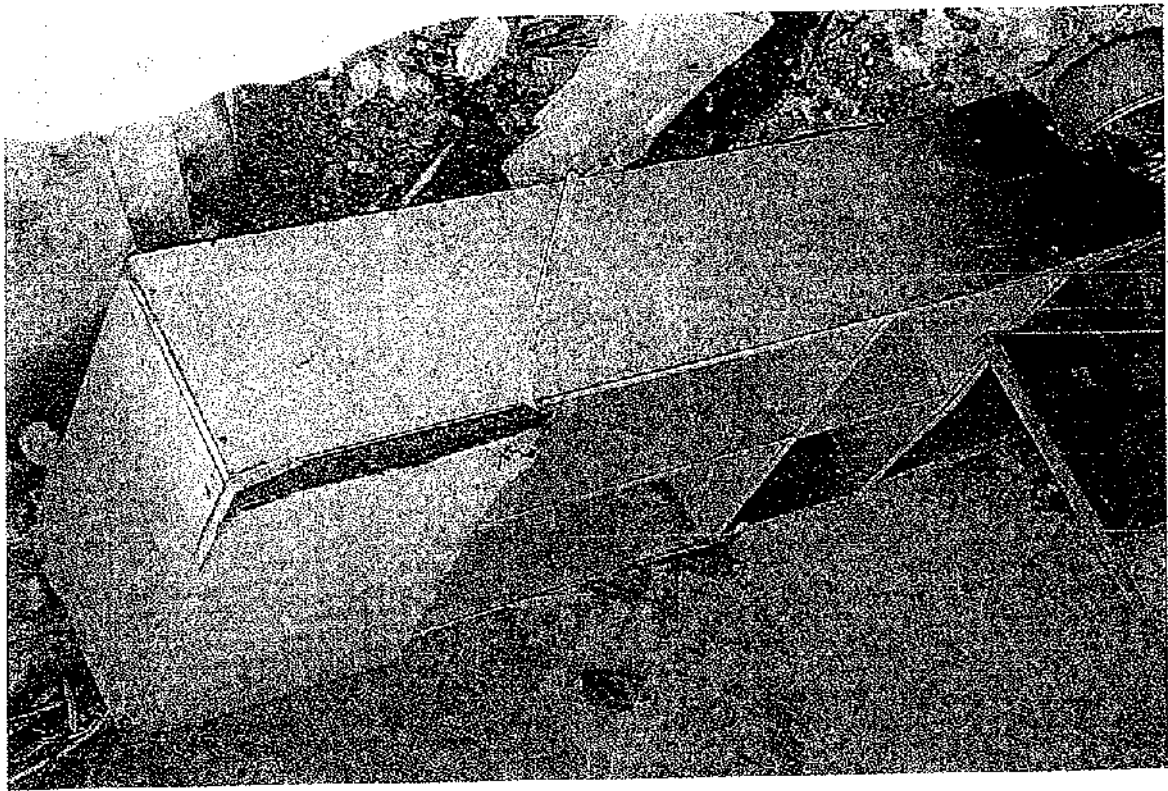


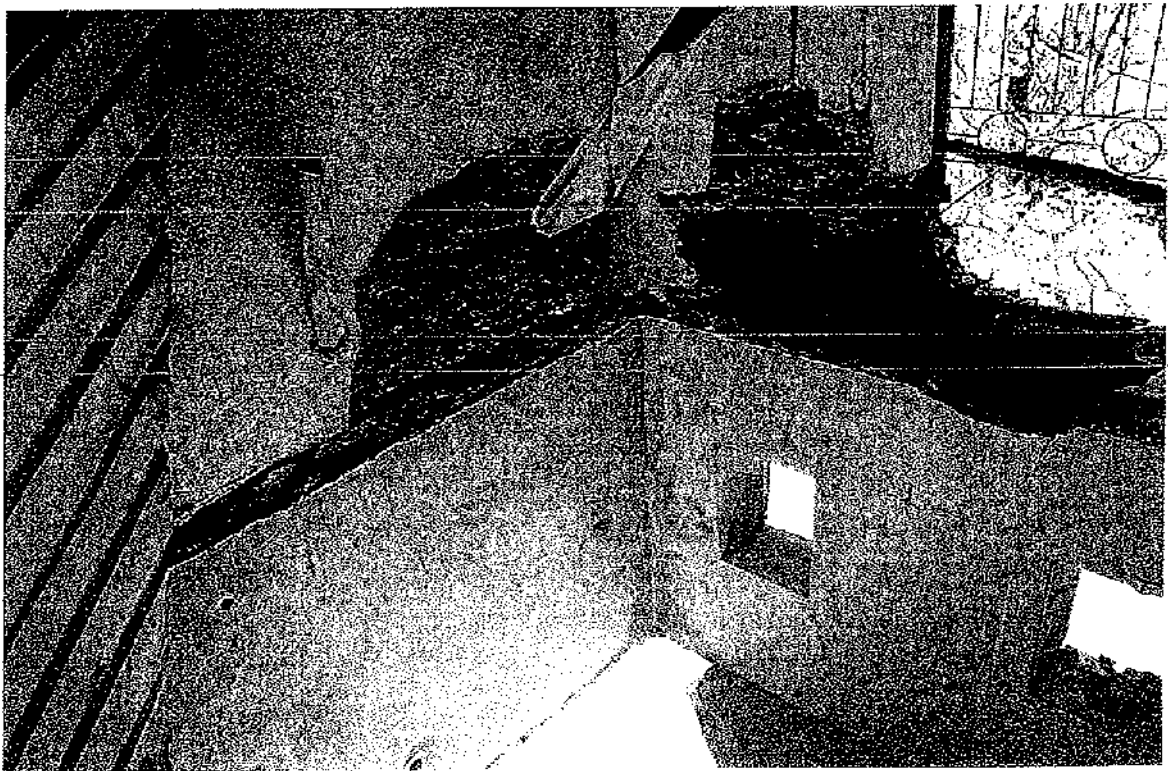
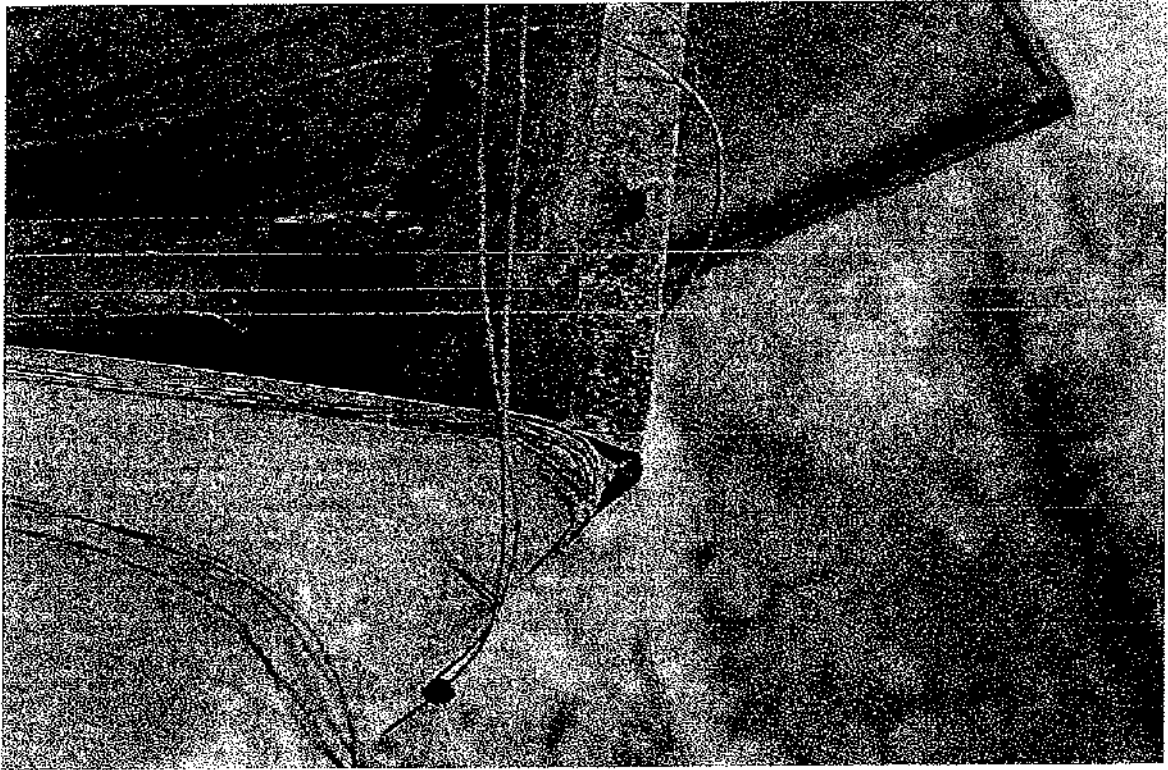


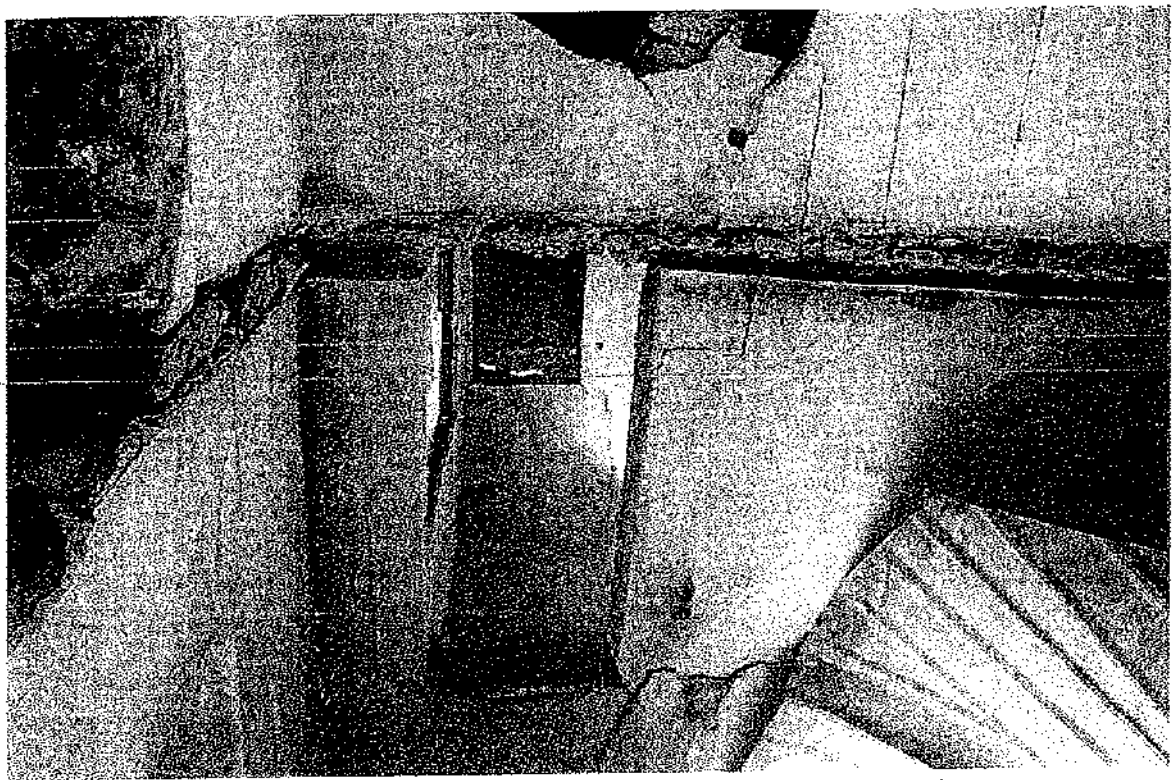

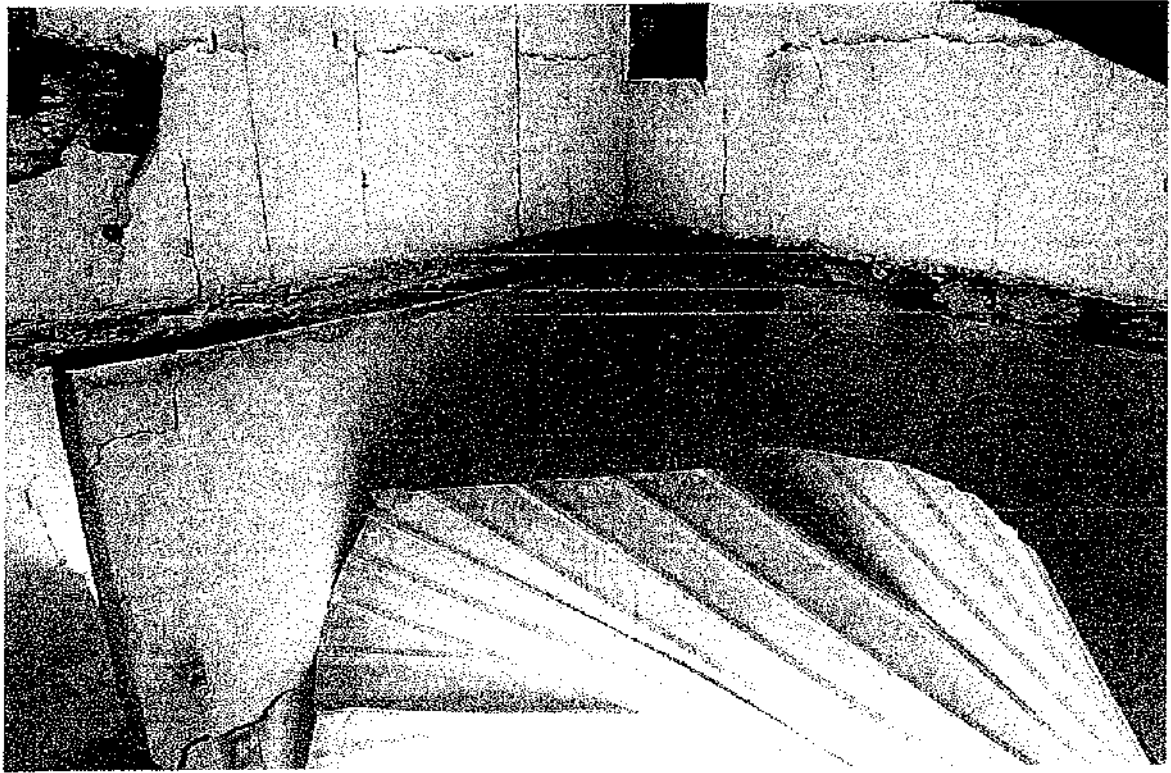

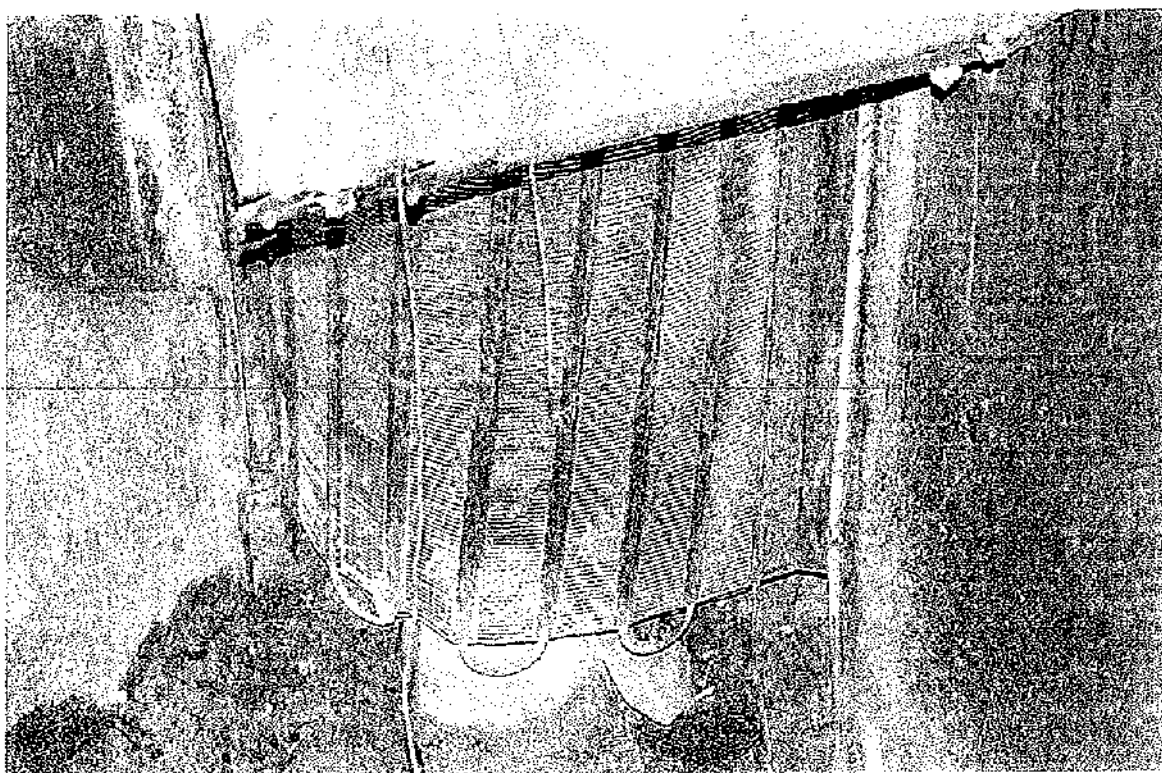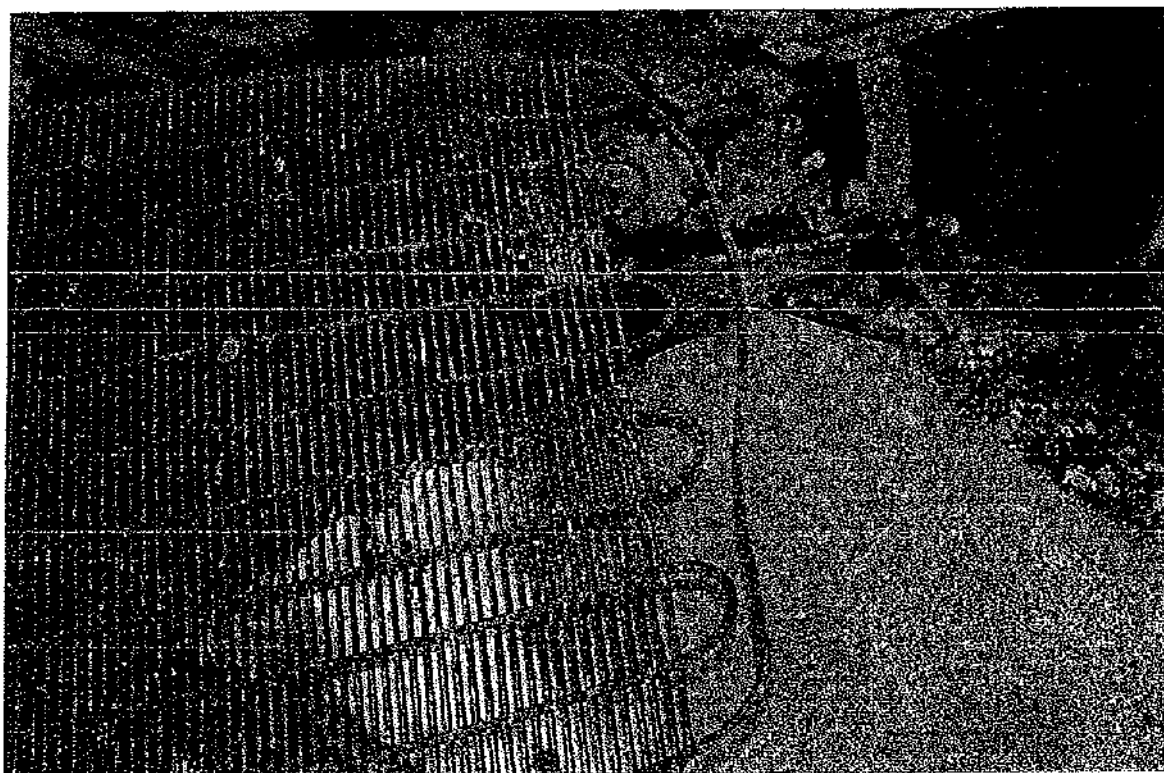

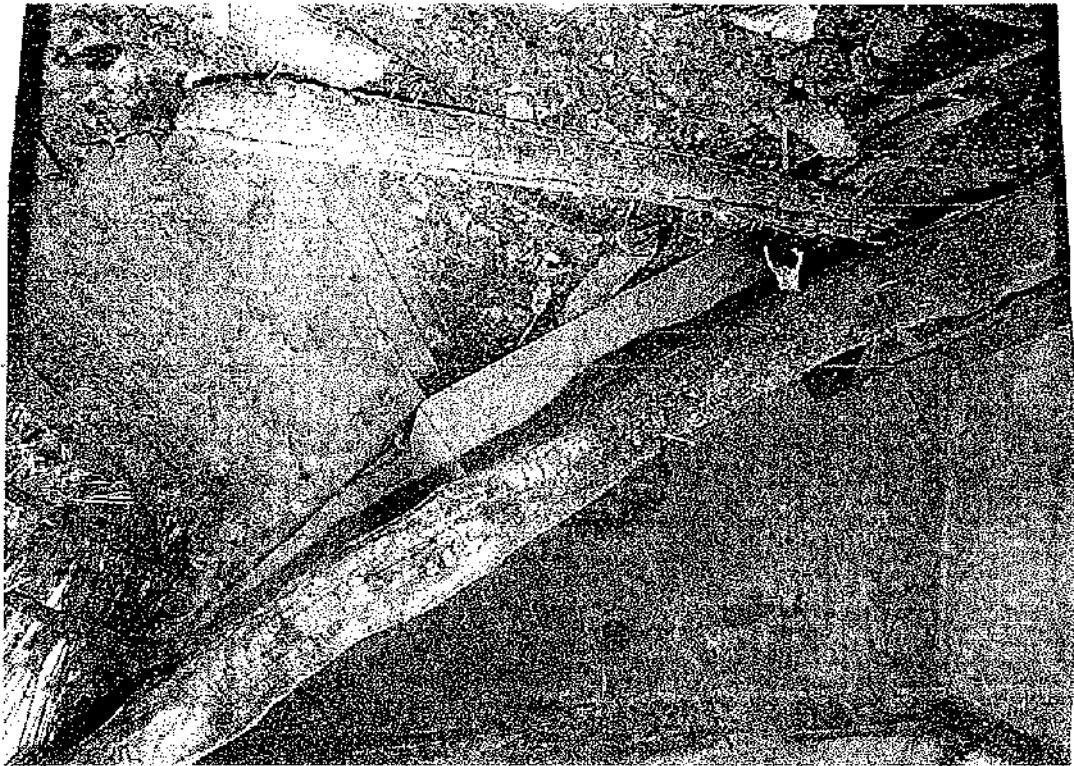

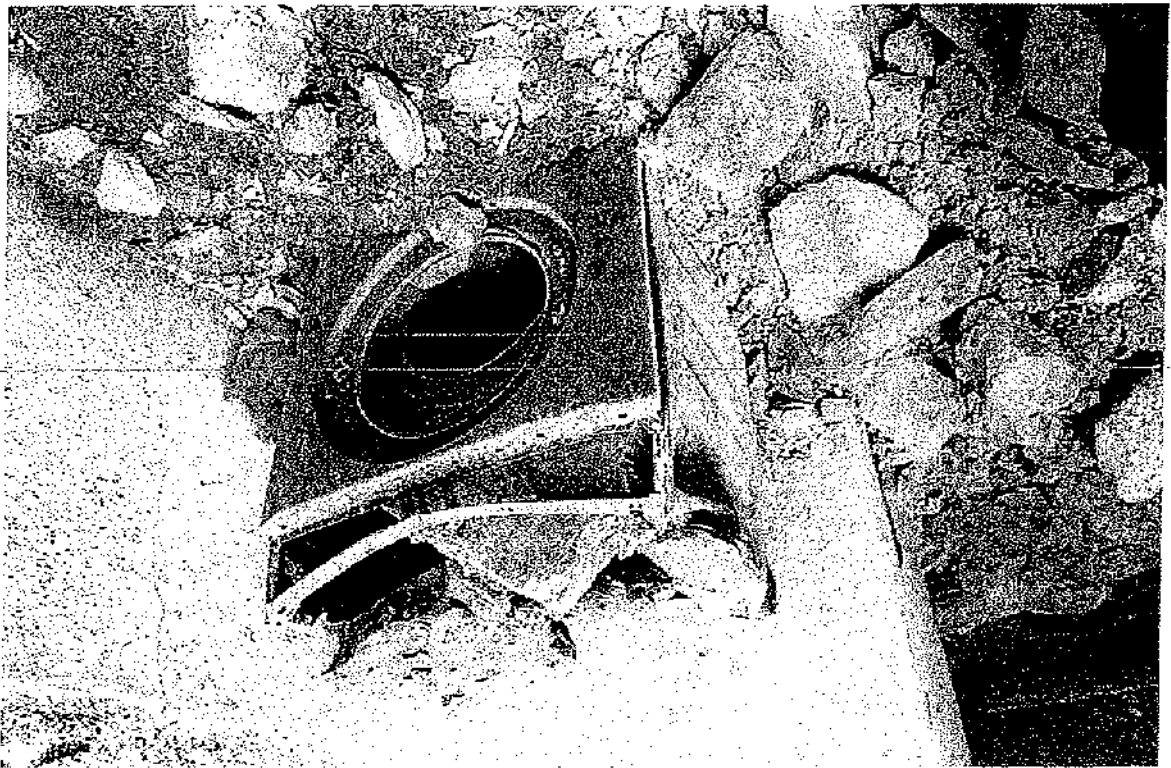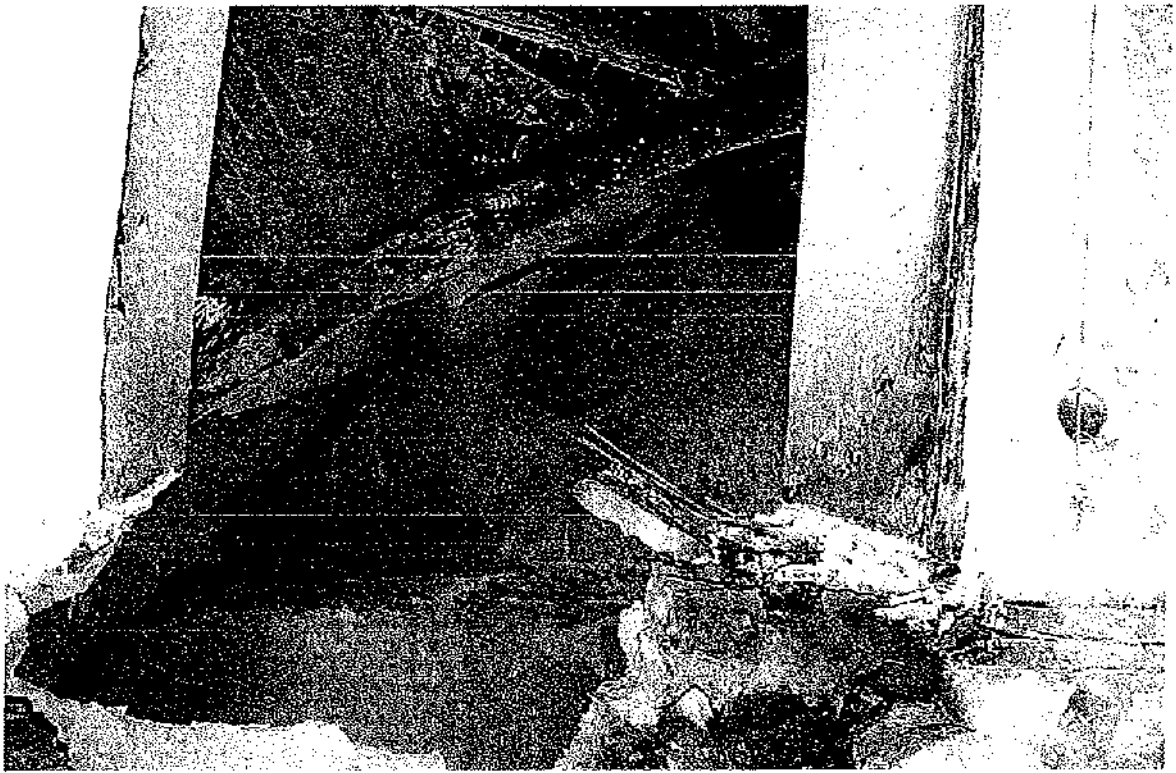





Duke ju falenderuar për mirkuptimin.

marredhëniet juridike në fushën e së drejtës.
Për këto arsye vendimi nr.21 (njëzetënjë) datë 08.04.2022, kthehet për rishqyrtim duke kërkuar reflektimin e organit vendor në kushtet e respektimit të legjislacionit aktual në fuqi që rregullon teknike të tyre".
"Për miratimin e manualeve teknike të punimeve të ndërtimit dhe të analizave
1. Vlerësimi i dëmtit është bërë jo në përputhshmëri me kërkesat e VKM nr.629 datë 15.05.2015, demtuar nga faktori natyror apo njerëzor, konstatova se:

08.04.2022, për trajtim me ndihmë shpëtimore financiare të qytetarit banesa e të cilit është verifikoi ligjshmërinë e vendimit të Këshillit të Bashkisë Dibër nr.21(njëzetënjë) datë Në mbështetje të nenit 16 të ligjit nr.107 datë 27.10.2016, "Për Prefektin e Qarkut", pasi

BASHKISË

DIBËR

Lenda: Kthim vendimi për rishqyrtim.

Nr.320/1 prot.

Peshkopi, më 19.04.2022

REPUBLIKA E SHQIPËRISË
PREFEKTI I QARKUT DIBËR



1172/1
20/04/22
BASHKIA PESHKOPË
Më 20/04/22

PREVENTIV VLERESIMI

OBJEKTI: GODINE BANIMI 2 KAT. DJEGUR NGA ZJARRI

QYTETARI: RREMZI PACI. FSHATI CERJAN

NJESIA ADMINISTRATIVE MELAN

BASHKIA DIBER

MIRATOHET

KRYETARI I BASHKISE NE DETYRE

SHKELQIM MURRJA

Nr.	Nr. ID	PERSHKIRJA E PUNIMEVE	NJESIA	SASIA	CMIMI	VEERA
		PUNIME MURATURE				
1	2.54/2	Mure guri ne lartesi - 3m llaç çimentoje M-25	m ³	16.8	7917	133 005.6
		Shuma A				133 005.6
		PUNIME ÇATI				
1	2.219	Çati vendi e zakonshme HD-8m mbuluar me llamarinë	m ²	116	3191	370 156
2	2.279	Ndërtim strehe me derrase	m ²	21.6	1795	38 772
3	2.209	Ulluk shkarkimi vertikal llamarin xingato fi-100mm	ml	21	693	14 553
4	2.212	Ulluk shkarkimi horizontal llamarin xingato 33cm	ml	29.4	822	24 166.8
		Shuma B				407 647.8
		PUNIME SUVATIMI				
1	2/312	Suvatim i brendshëm mure guri H-4m me krah llaç M-25	m ²	148	737	109 076
2	2.295	Suvatim tavani rrjete teli	m ²	126	1882	237 132
		Shuma C				346 208
		PUNIME SHITESH				
1	2.2	Shtrëse lluster çimentoje 1:2 trashësi 2 cm	m ²	16	343	5 488
2	2.279	Shtrëse dyshemeje me drrase FM trashësi 2.5 cm	m ²	101.5	1795	182 192.5
3	2.292	Trare tavani të sharruar	m ²	104	354	36 816
		Shumato				277 496.5

COOPERISE-00000

	E	PUNIME DYER DITARE					
1	2/383	FV dyer druri zemer drase	m ²	17.2	10 208		175 577.6
2	3.37	FV dritare druri kase binari tek xham	m ²	8.2	12 507		102 557.4
		Shuma G					778 135
	F	PUNIME BETON/ ARMEDHE II TIERRA					
1	An	Shkalle druri	m ²	7.6	10204		77 550.4
2	2.121	Brez b/a monolit C16.20	m ³	4.2	12420		52 164
3	2120	Arkitrare b/a C 16.20 lartesi - 8 m	m ³	1.25	17102		21 377.5
		FV zgarra dekorative hekuri me konfiguracion mesatare	ton	0.12	137 758		16 530.9
		Shuma F					167 622.8
	G	PUNIME ELEKTRIKE					
1	2.480/1	FV tub pvc per instalimet elektrike d-16 mm	ml	132	109		14 388
2	481/2	FV perçjelles PV . 500 me seksion 2.5 mm2	ml	204	39		7 956
3	485	FV priza 10 A me nulifikim	cope	12	465		5 580
4	483	FV çelsa te zakonshem elektrik	cope	8	420		3360
5	2.a.125	FV ndriqes fluoreshent 1.60WIP65	cope	8	1502		12 016
6	2.a.109	Panel i matjes se energjise 1 fazor 20 poste	cope	2	10634		21 268
		Shuma G					64 568
	H	PUNIME SHERBETIMI + BOJATISE					
1	2.399	Sherbetim + bojatisje me gelqere	m ²	462	48		22 176
		Shuma H					22 176
		TOTAL I					1683 859.7

PREVENTIVOI: ING. BEDRI SHEHU



PERISE